




ΝΤΕΡΕΣ - ΤΜΗΜΑ Α

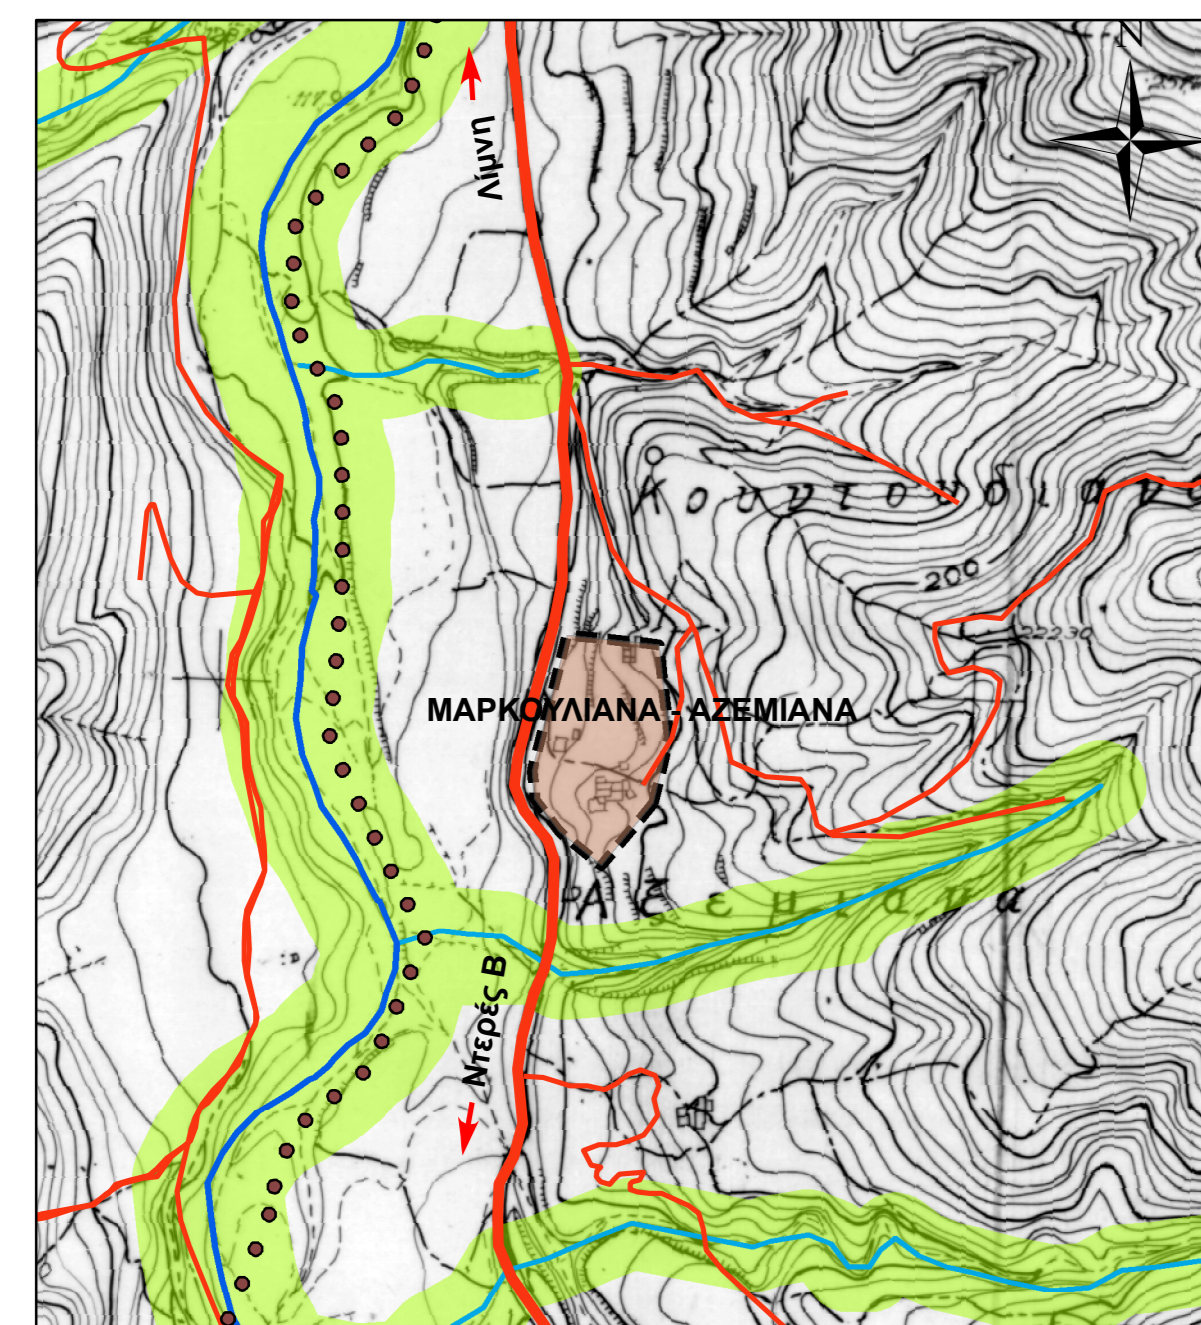


ΝΤΕΡΕΣ - ΤΜΗΜΑ Β

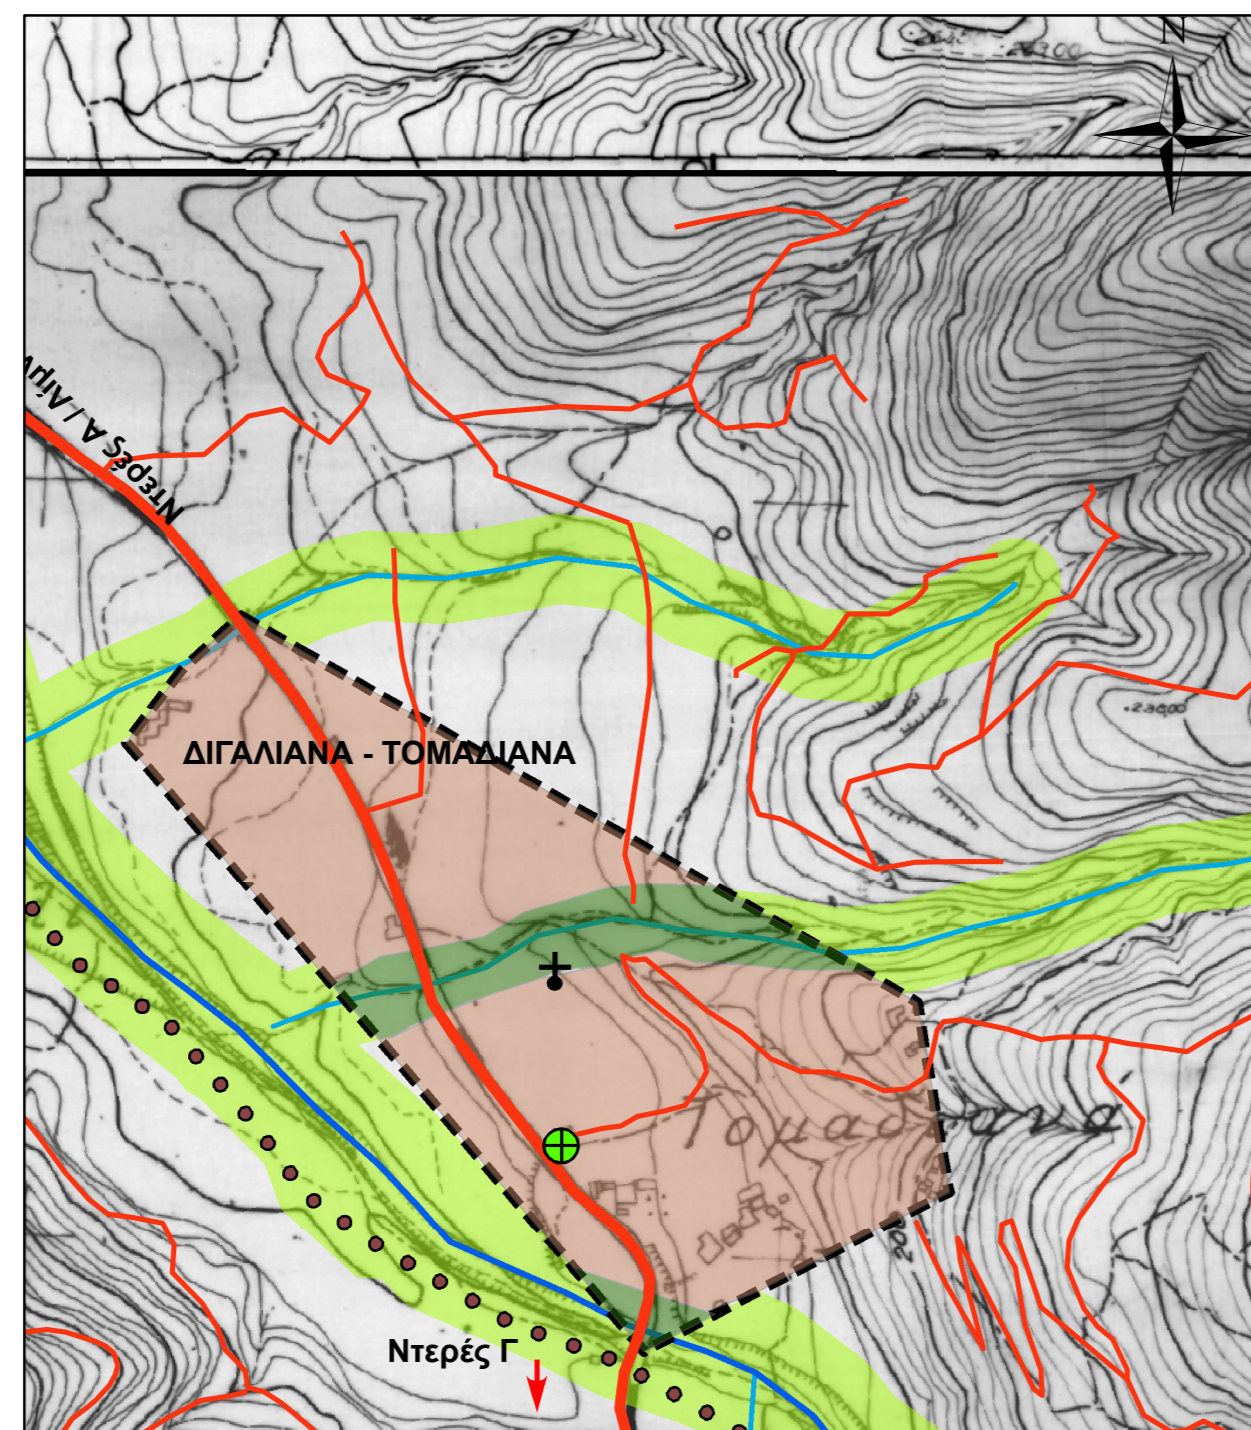

ΝΤΕΡΕΣ - ΤΜΗΜΑΤΑ Γ, Δ, Ε

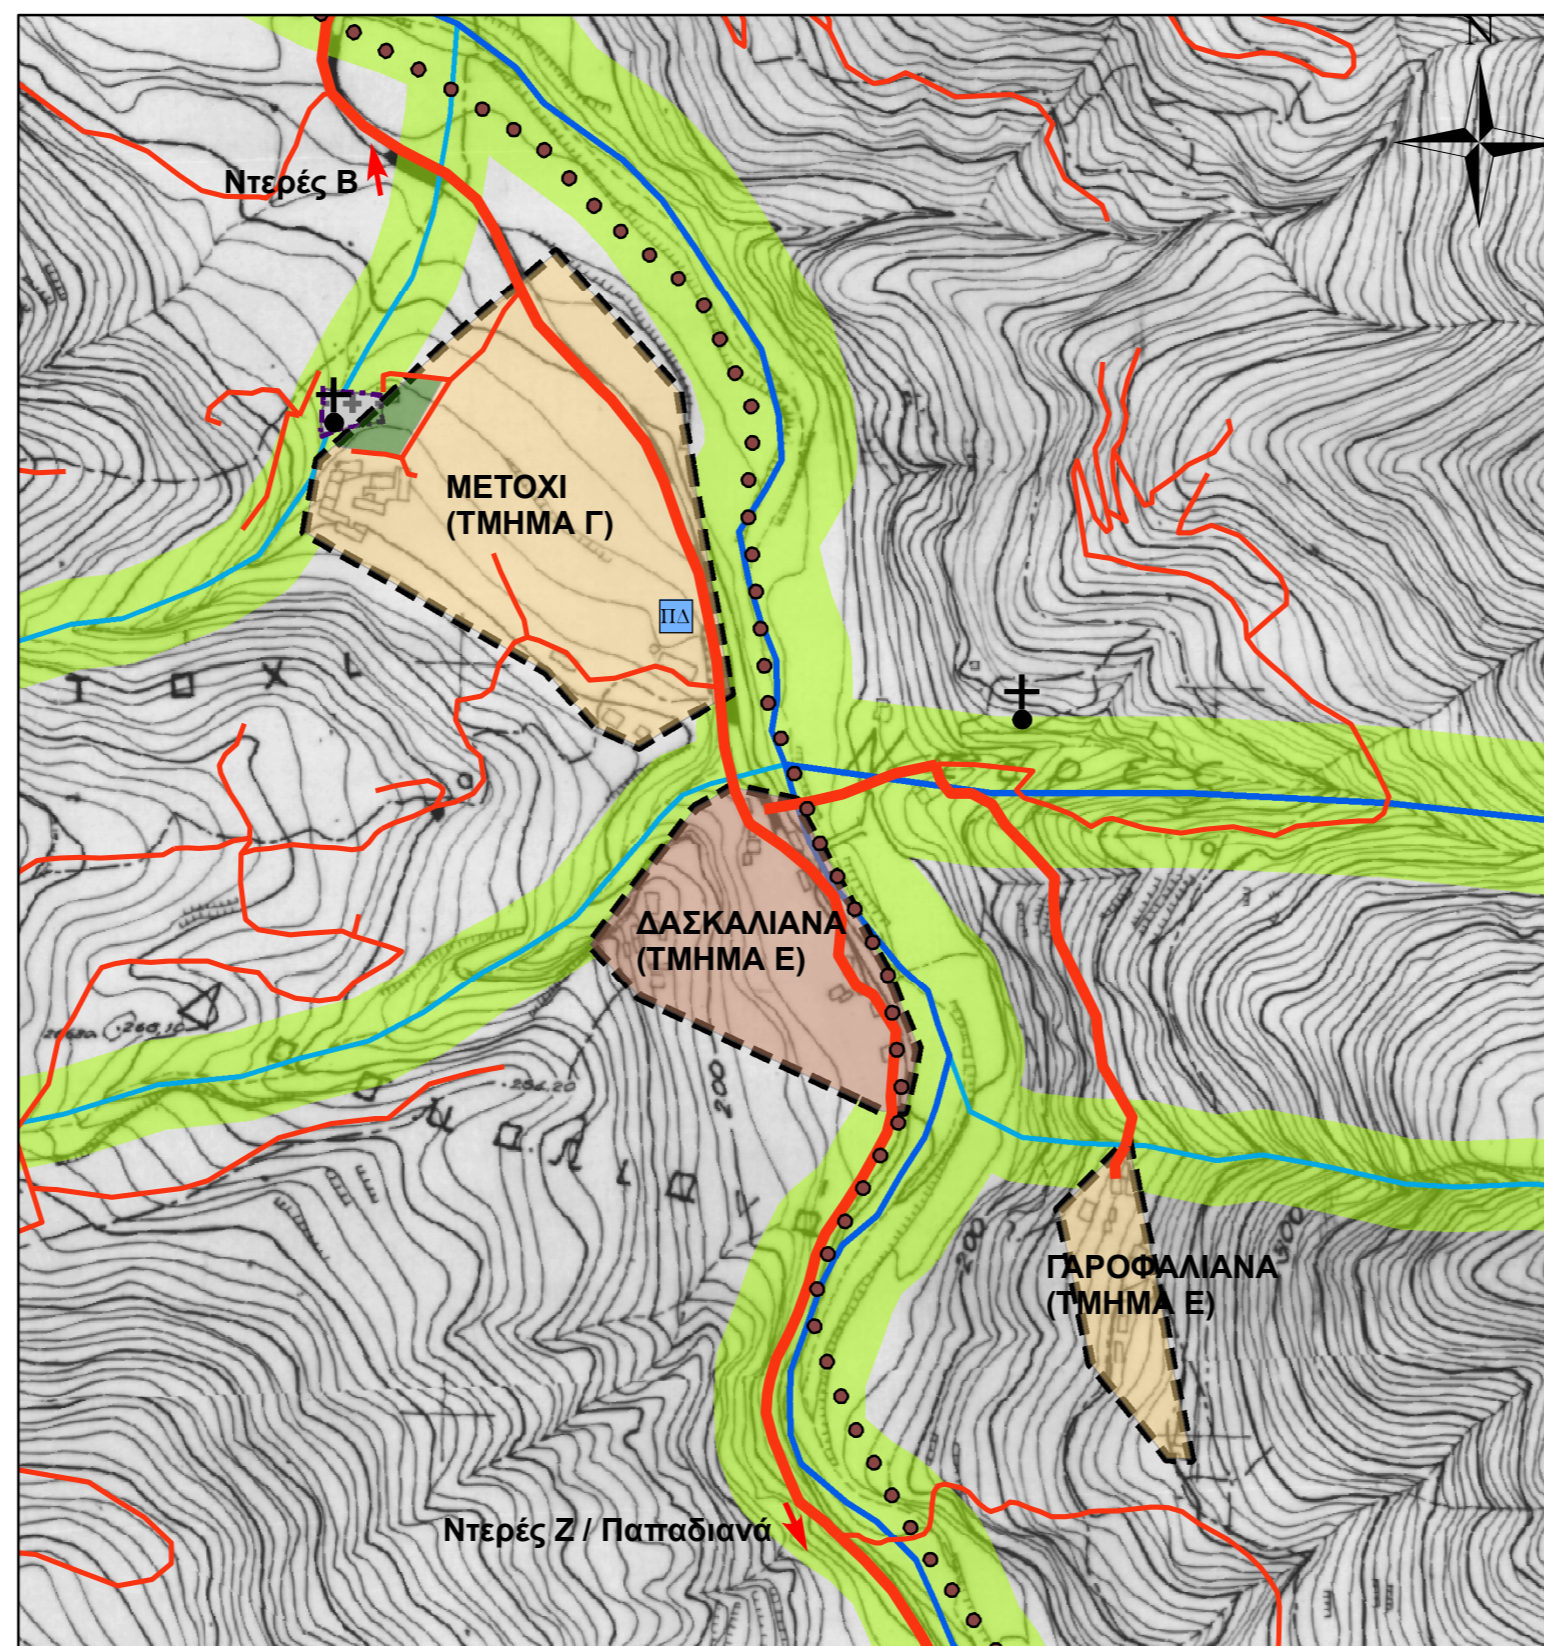

ΝΤΕΡΕΣ - ΤΜΗΜΑ Ζ

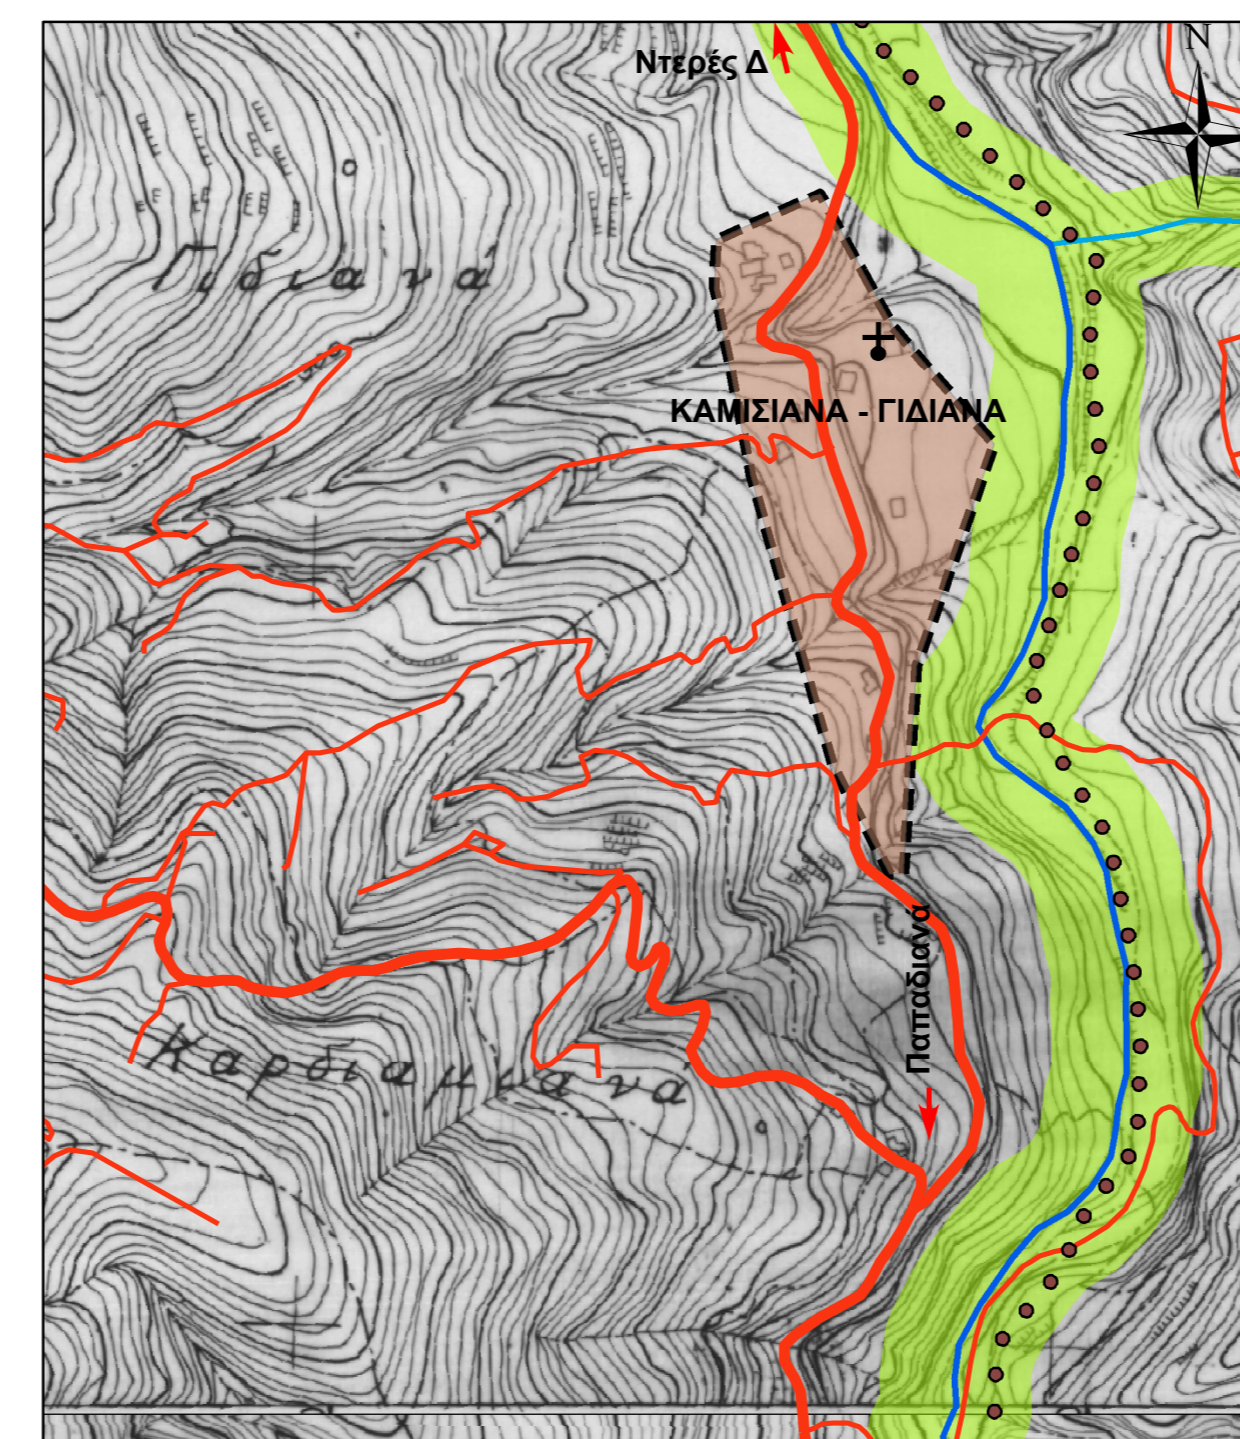

- ΜΕΤΑΦΟΡΙΚΕΣ ΥΠΟΔΟΜΕΣ**
- Κύριο Οδικό Δίκτυο
 - Λοιπό Οδικό Δίκτυο
- ΧΡΗΣΕΙΣ ΓΗΣ**
- Όρια Οικισμού
 - Γενική Κατοικία (Α)
 - Γενική Κατοικία (Β)
 - Αστικό Πράσινο / Ελεύθεροι χώροι
 - + Πλατεία
 - + Εκκλησία
 - Κτίριο παλαιού Δημοτικού Σχολείου
 - Νεκροταφείο
 - ΠΕΠ (ΑΠΙ) Ζώνη Προστασίας Ρεμάτων
 - Παράχθιτων Οικοσυστημάτων - Οικολογικός Διάδρομος
 - Ποτάμια/κύρια ρέματα
 - Ρέματα
 - Διαδρομές Πεζοπορίας

ΕΛΛΗΝΙΚΗ ΔΗΜΟΚΡΑΤΙΑ
ΠΕΡΙΦΕΡΕΙΑ ΚΡΗΤΗΣ
ΝΟΜΑΡΧΙΑΚΗ ΑΥΤΟΔΙΟΙΚΗΣΗ ΧΑΝΙΩΝ

ΔΗΜΟΣ ΠΛΑΤΑΝΙΑ

ΣΧΕΔΙΟ ΧΩΡΙΚΗΣ και ΟΙΚΙΣΤΙΚΗΣ ΟΡΓΑΝΩΣΗΣ
ΑΝΟΙΚΤΗΣ ΠΟΛΗΣ (ΣΧΟΟΑΠ)
ΔΗΜΟΥ ΠΛΑΤΑΝΙΑ

Β2 ΣΤΑΔΙΟ: ΠΡΟΤΑΣΗ

ΠΟΛΕΟΔΟΜΙΚΗ ΟΡΓΑΝΩΣΗ

Οικισμός ΝΤΕΡΕ
Συνοικισμοί ΜΑΡΚΟΥΛΙΑΝΩΝ - ΑΖΕΜΙΑΝΩΝ (ΝΤΕΡΕΣ Α)
ΔΙΓΑΛΙΑΝΩΝ - ΤΟΜΑΔΙΑΝΩΝ (ΝΤΕΡΕΣ Β)
ΜΕΤΟΧΙΟΥ (ΝΤΕΡΕΣ Δ)
ΓΑΡΟΦΑΛΙΑΝΩΝ (ΝΤΕΡΕΣ Ε)
ΚΑΜΙΣΙΑΝΩΝ - ΓΙΔΙΑΝΩΝ (ΝΤΕΡΕΣ Ζ)

Χάρτης	-32
	-33
Π.3.1	-34
Π.3.2	-35
Π.3.3	-36
	-37

ΟΜΑΔΑ ΜΕΛΕΤΗΣ

Δασκαλάκης Κων/νος, Αρχιτέκτων Μηχ./Πολεοδόμος-Χωροτάκτης, MSc (Ανάδοχος)

Μελάκη Ιωάννα, Αρχιτέκτων Μηχ./Πολεοδόμος-Περιβαλλοντολόγος, MPhil
Αμπαριώτης Παντελής, Αρχιτέκτων Μηχ./Πολεοδόμος
Μαυρογιάννου Αλεξάνδρα, Πολεοδόμος-Χωροτάκτης-Περιφερειολόγος Μηχ., MSc
Καλογερός Νικόλαος, Αγρονόμος-Τοπογράφος Μηχ.
Βογιατζάκη Κλεάνθη Πολιτικός Μηχανικός
Στάππας Νικόλαος, Γεωλόγος
Αρνέλλος Ιωάννης, Δασολόγος

ΑΘΗΝΑ, ΙΑΝΟΥΑΡΙΟΣ 2007

ΚΛΙΜΑΚΑ 1:5.000