

ΕΛΛΗΝΙΚΗ ΔΗΜΟΚΡΑΤΙΑ
ΔΗΜΟΣ ΧΑΝΙΩΝ
Δ/ΝΣΗ ΤΕΧΝΙΚΩΝ ΥΠΗΡΕΣΙΩΝ



ΕΡΓΟ : **"ΜΕΛΕΤΗ
ΑΝΑΠΛΑΣΗΣ ΠΛΑΤΕΙΑΣ
ΤΣΙΚΑΛΑΡΙΩΝ "**

ΘΕΣΗ: ΕΝΤΟΣ ΣΥΝΕΚΤΙΚΟΥ ΤΜΗΜΑΤΟΣ ΟΙΚΙΣΜΟΥ

Τ.Κ. ΤΣΙΚΑΛΑΡΙΩΝ

Δ.Ε. ΣΟΥΔΑΣ - Δ.ΧΑΝΙΩΝ

ΗΜΕΡΟΜΗΝΙΑ: ΜΑΡΤΙΟΣ 2019

ΚΩΔΙΚΟΣ ΜΕΛΕΤΗΣ : ΚΖ232



φορέας ε.ε.

ΜΕΛΕΤΗΤΙΚΗ ΕΤΑΙΡΙΑ
ΕΡΓΩΝ ΠΟΛΙΤΙΚΟΥ ΜΗΧΑΝΙΚΟΥ

Αναστάσιος Μαντέλος - Ανθή Τσιτσά & Συνεργάτες Ε.Ε.

ΚΟΥΜΟΥΝΔΟΥΡΟΥ 11 -41222 -ΛΑΡΙΣΑ

ΤΗΛ : 2410530663

FAX : 2410533823

info@foreas.gr

ΜΕΛΕΤΗ ΕΦΑΡΜΟΓΗΣ

ΕΙΔΙΚΗ ΑΡΧΙΤΕΚΤΟΝΙΚΗ ΜΕΛΕΤΗ

<< ΦΟΡΕΑΣ Ε.Ε.>>

Εκπρόσωπος για την ειδική αρχιτεκτονική μελέτη:

Ετερόρρυθμος Εταίρος

ΜΠΟΥΡΑΖΑ ΧΡΥΣΑΝΘΗ

ΑΡΧΙΤΕΚΤΩΝ ΜΗΧΑΝΙΚΟΣ Α.Π.Θ.

ΤΕΥΧΟΣ ΛΕΠΤΟΜΕΡΕΙΩΝ

υπογραφή

Ετερόρρυθμος Εταίρος της 'ΦΟΡΕΑΣ Ε.Ε.'

ΜΠΟΥΡΑΖΑ ΧΡΥΣΑΝΘΗ

ΑΡΧΙΤΕΚΤΩΝ ΜΗΧΑΝΙΚΟΣ Α.Π.Θ.

ο Προϊστάμενος Τμ. Μελετών

ΠΕΡΙΚΛΗΣ ΒΑΚΑΛΗΣ

ΠΟΛΙΤΙΚΟΣ ΜΗΧΑΝΙΚΟΣ

η επίβλεψη

ο Δ/ντής Τ.Υ.Δ.Χ.


ΒΑΓΙΑΝΟΥ ΕΛΕΝΗ

ΑΡΧΙΤΕΚΤΩΝ ΜΗΧΑΝΙΚΟΣ

ΣΟΦΟΚΛΗΣ ΤΣΙΡΑΝΤΩΝΑΚΗΣ

ΠΟΛΙΤΙΚΟΣ ΜΗΧΑΝΙΚΟΣ

ΕΓΧΡΩΜΟΣ ΑΡΜΟΣ μέσου πάχους 2 cm
 ΑΚΑΝΟΝΙΣΤΕΣ ΠΛΑΚΕΣ μέσου πάχους 3εκ.
 ΤΣΙΜΕΝΤΟΚΟΝΙΑΜΑ των
 650 kg τσιμέντου/1m³ ξηρής άμμου πάχους 3-5 cm
 ΣΚΥΡΟΔΕΜΑ C16/20
 ΠΛΕΓΜΑ T131

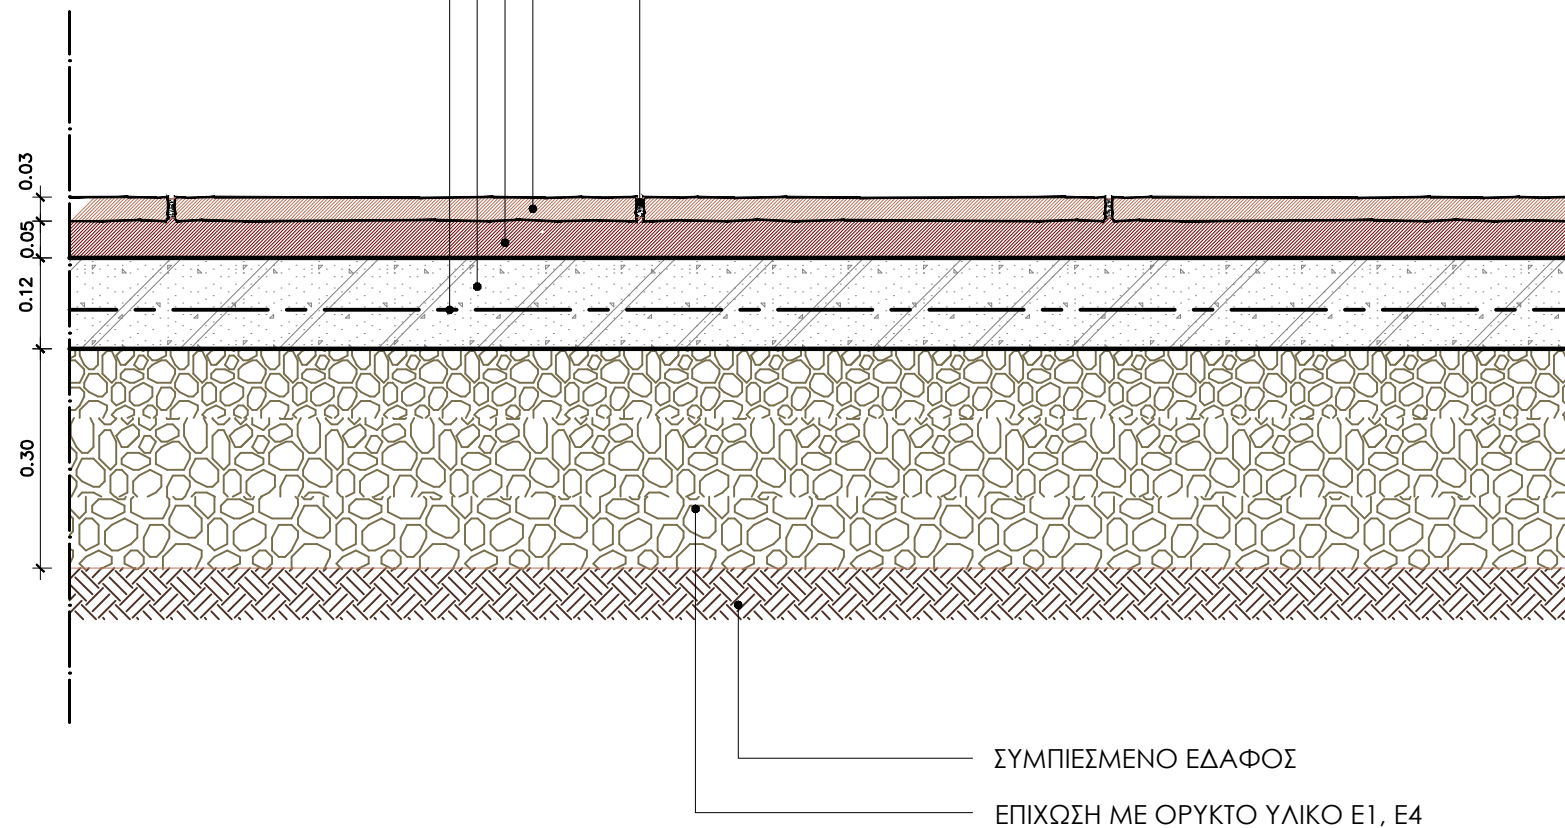

εργοδότης :

ΔΗΜΟΣ ΧΑΝΙΩΝ

έργο :

ΜΕΛΕΤΗ ΑΝΑΠΛΑΣΗΣ
 ΠΛΑΤΕΙΑΣ
 ΤΣΙΚΑΛΛΑΡΙΩΝ

θέση : Τ.Κ. ΤΣΙΚΑΛΛΑΡΙΩΝ
 ΕΝΤΟΣ ΣΥΝΕΚΤΙΚΟΥ
 ΤΜΗΜΑΤΟΣ ΟΙΚΙΣΜΟΥ

Δ.Ε.: ΣΟΥΔΑΣ
 Δήμος: ΧΑΝΙΩΝ
 Περιφέρεια: ΚΡΗΤΗΣ

μελέτη :

ΕΙΔΙΚΗ ΑΡΧΙΤΕΚΤΟΝΙΚΗ

στάδιο μελέτης :

ΜΕΛΕΤΗ ΕΦΑΡΜΟΓΗΣ

θέμα :

δάπεδο με
 σχιστόπλακες

ανάδοχος μελέτης :

φορέας ε.ε.
 ΜΕΛΕΤΗΤΙΚΗ ΕΤΑΙΡΙΑ
 ΕΡΓΩΝ ΠΟΛΙΤΙΚΟΥ ΜΗΧΑΝΙΚΟΥ
 Αναστάσιος Μαντέλης - Ανθή Τσιτσά & Συνεργάτες Ε.Ε.

ΚΟΥΜΟΥΝΔΟΥΡΟΥ 11 -41222 -ΛΑΡΙΣΑ
 ΤΗΛ : 2410530663 FAX : 2410533823
 info@foreas.gr

Εκπρόσωπος για την ειδική αρχιτεκτονική μελέτη:
 Ετερόρρυθμος Εταίρος :

ΜΠΟΥΡΑΖΑ ΧΡΥΣΑΝΘΗ
 ΑΡΧΙΤΕΚΤΩΝ ΜΗΧΑΝΙΚΟΣ

α/α σχεδίου :

Λ .Δ.1.01

κλίμακα :

ΚΛ. 1:10


χρόνος μελέτης :

ΦΕΒΡΟΥΑΡΙΟΣ 2019

ΑΝΑΘΕΩΡΗΣΗ :

Ε Π Ι Σ Τ Ρ Ω Σ Ε Ι Σ Δ Α Π Ε Δ Ω Ν

κατηγορία :

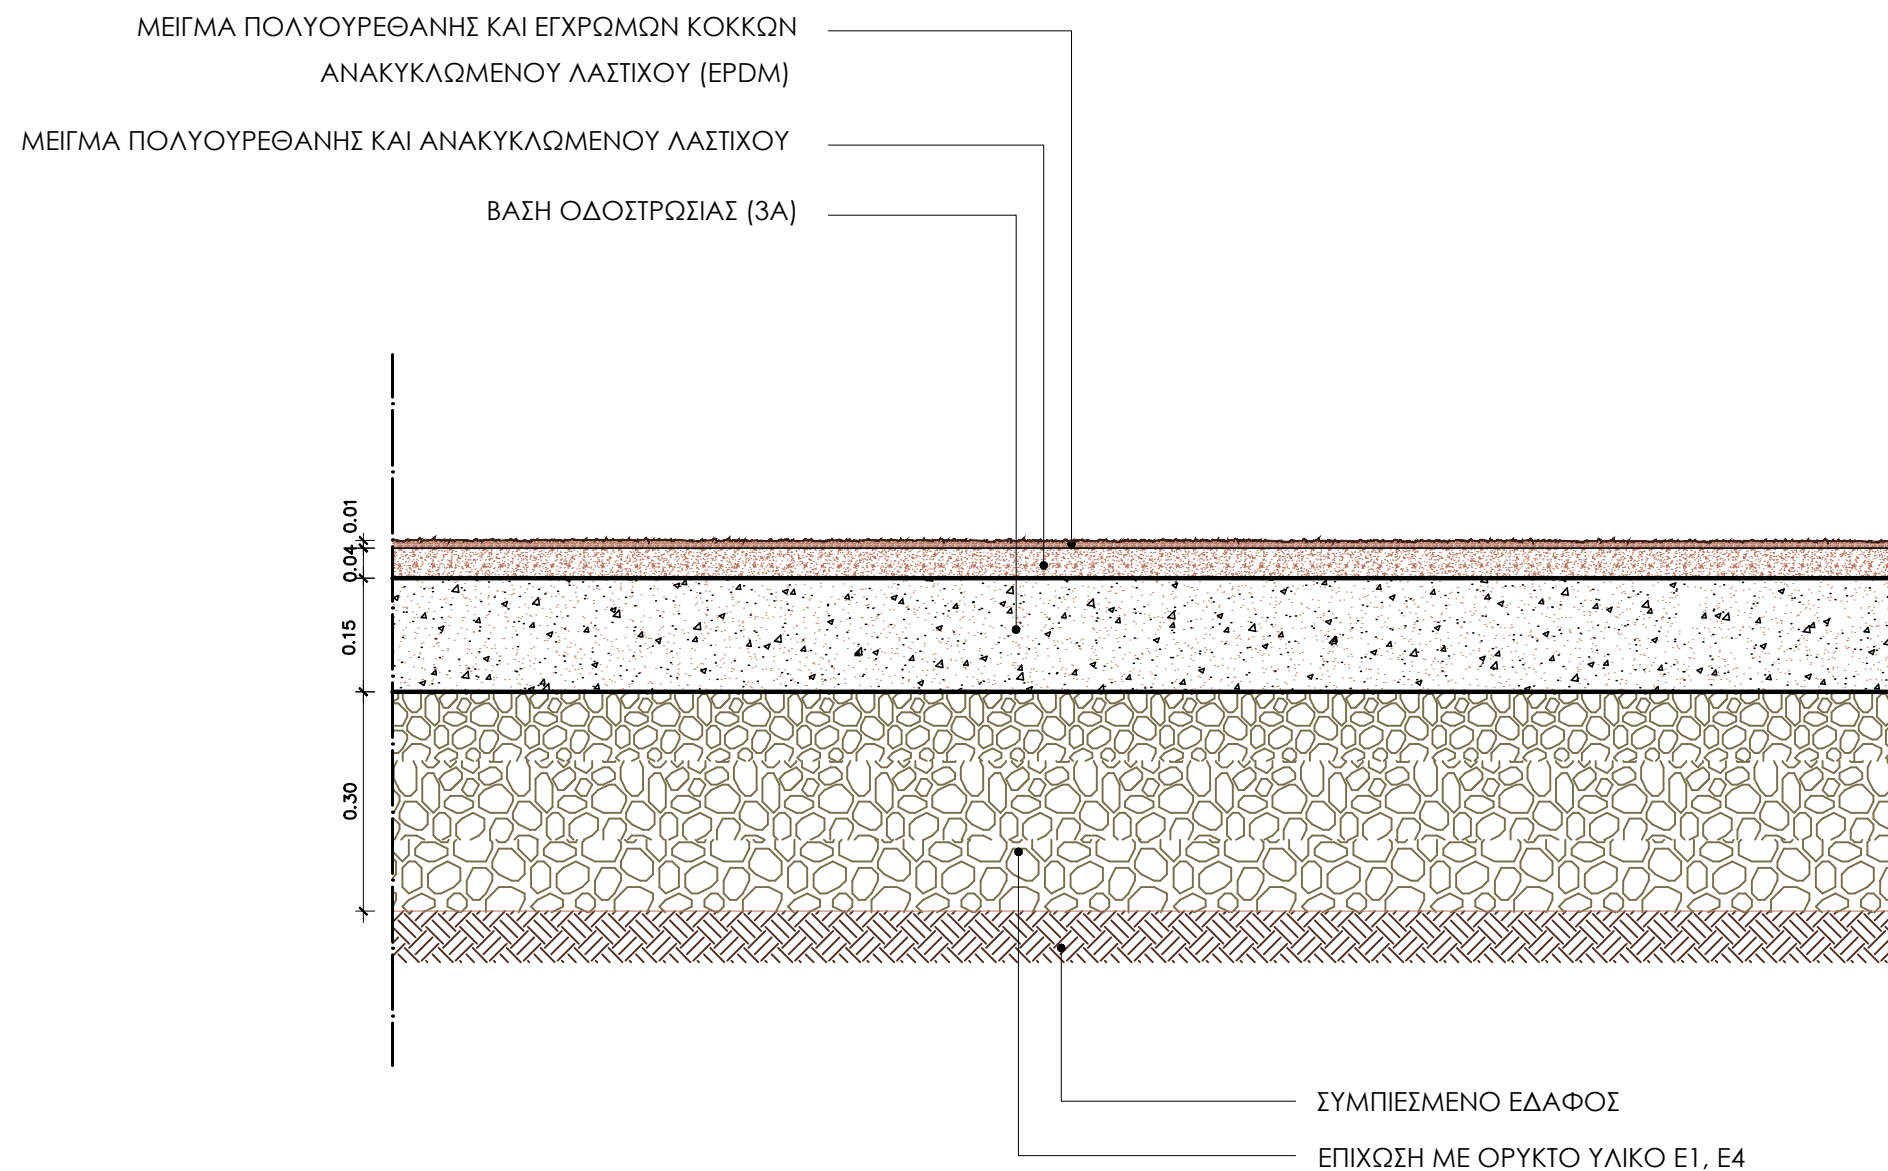

εργοδότης :

ΔΗΜΟΣ ΧΑΝΙΩΝ

έργο :

ΜΕΛΕΤΗ ΑΝΑΠΛΑΣΗΣ
ΠΛΑΤΕΙΑΣ
ΤΣΙΚΑΛΛΑΡΙΩΝ

θέση : Τ.Κ. ΤΣΙΚΑΛΛΑΡΙΩΝ
ΕΝΤΟΣ ΣΥΝΕΚΤΙΚΟΥ
ΤΜΗΜΑΤΟΣ ΟΙΚΙΣΜΟΥ

Δ.Ε.: ΣΟΥΔΑΣ
Δήμος: ΧΑΝΙΩΝ
Περιφέρεια: ΚΡΗΤΗΣ

μελέτη :

ΕΙΔΙΚΗ ΑΡΧΙΤΕΚΤΟΝΙΚΗ

στάδιο μελέτης :

ΜΕΛΕΤΗ ΕΦΑΡΜΟΓΗΣ

θέμα :

χυτό ελαστικό
δάπεδο

ανάδοχος μελέτης :



ΚΟΥΜΟΥΝΔΟΥΡΟΥ 11 -41222 -ΛΑΡΙΣΑ
ΤΗΛ : 2410530663 FAX : 2410533823
info@foreas.gr

Εκπρόσωπος για την ειδική αρχιτεκτονική μελέτη:
Ετερόρρυθμος Εταίρος :

ΜΠΟΥΡΑΖΑ ΧΡΥΣΑΝΘΗ
ΑΡΧΙΤΕΚΤΩΝ ΜΗΧΑΝΙΚΟΣ

α/α σχεδίου :

Λ .Δ.2.01

κλίμακα :

ΚΛ. 1:10


χρόνος μελέτης :

ΦΕΒΡΟΥΑΡΙΟΣ 2019

ΑΝΑΘΕΩΡΗΣΗ :

Ε Π Ι Σ Τ Ρ Ω Σ Ε Ι Σ Δ Α Π Ε Δ Ω Ν

κατηγορία :

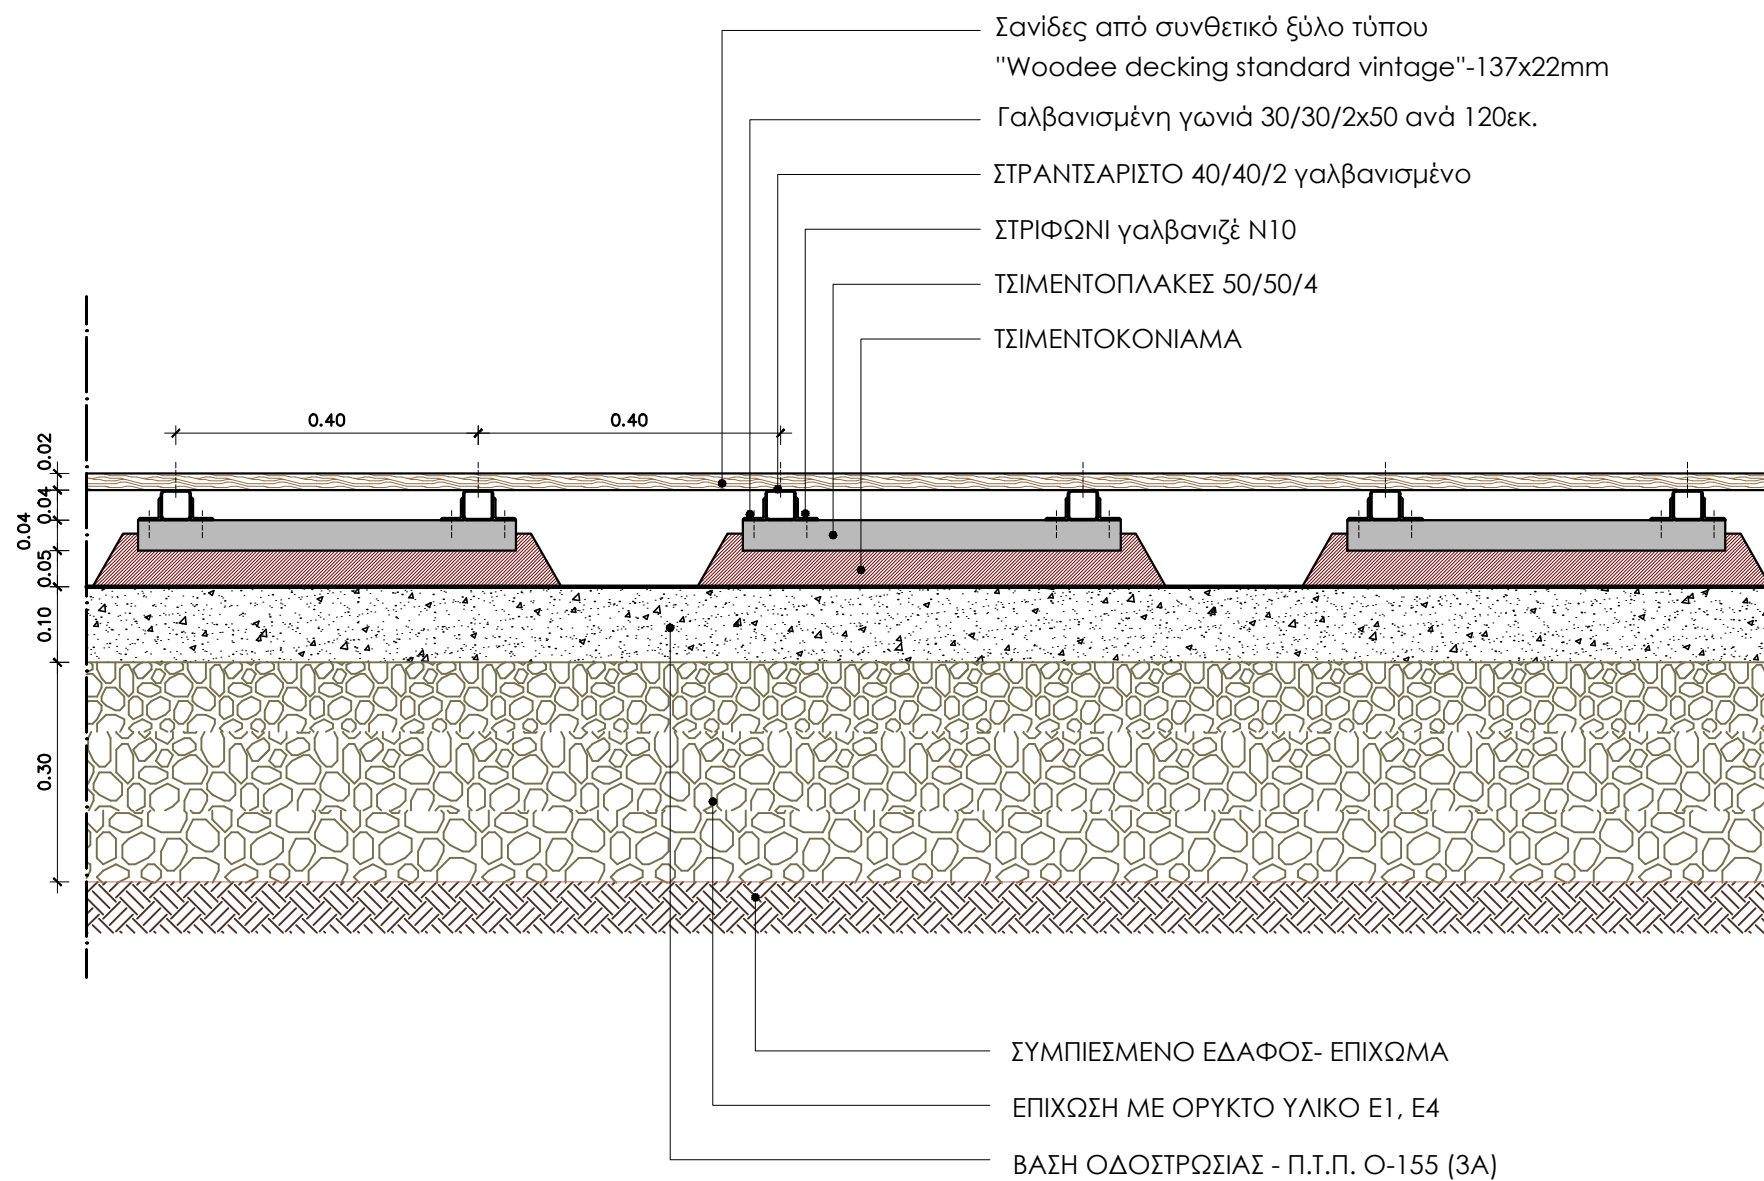

εργοδότης :

ΔΗΜΟΣ ΧΑΝΙΩΝ

έργο :

ΜΕΛΕΤΗ ΑΝΑΠΛΑΣΗΣ
 ΠΛΑΤΕΙΑΣ
 ΤΣΙΚΑΛΛΑΡΙΩΝ

θέση : Τ.Κ. ΤΣΙΚΑΛΛΑΡΙΩΝ
 ΕΝΤΟΣ ΣΥΝΕΚΤΙΚΟΥ
 ΤΜΗΜΑΤΟΣ ΟΙΚΙΣΜΟΥ

Δ.Ε.: ΣΟΥΔΑΣ
 Δήμος: ΧΑΝΙΩΝ
 Περιφέρεια: ΚΡΗΤΗΣ

μελέτη :

ΕΙΔΙΚΗ ΑΡΧΙΤΕΚΤΟΝΙΚΗ

στάδιο μελέτης :

ΜΕΛΕΤΗ ΕΦΑΡΜΟΓΗΣ

θέμα :

δάπεδο deck
 με συνθετικές σανίδες

ανάδοχος μελέτης :


φορέας ε.ε.
 ΜΕΛΕΤΗΤΙΚΗ ΕΤΑΙΡΙΑ
 ΕΡΓΩΝ ΠΟΛΙΤΙΚΟΥ ΜΗΧΑΝΙΚΟΥ
 Αναστάσιος Μαντέλης - Ανθή Τσιτσά & Συνεργάτες Ε.Ε.

ΚΟΥΜΟΥΝΔΟΥΡΟΥ 11 -41222 -ΛΑΡΙΣΑ
 ΤΗΛ : 2410530663 FAX : 2410533823
 info@foreas.gr

Εκπρόσωπος για την ειδική αρχιτεκτονική μελέτη:
 Ετερόρρυθμος Εταίρος :

ΜΠΟΥΡΑΖΑ ΧΡΥΣΑΝΘΗ
 ΑΡΧΙΤΕΚΤΩΝ ΜΗΧΑΝΙΚΟΣ

α/α σχεδίου :

Λ .Δ.3.01

κλίμακα :

ΚΛ. 1:10


χρόνος μελέτης :

ΦΕΒΡΟΥΑΡΙΟΣ 2019

ΑΝΑΘΕΩΡΗΣΗ :

Ε Π Ι Σ Τ Ρ Ω Σ Ε Ι Σ Δ Α Π Ε Δ Ω Ν

κατηγορία :

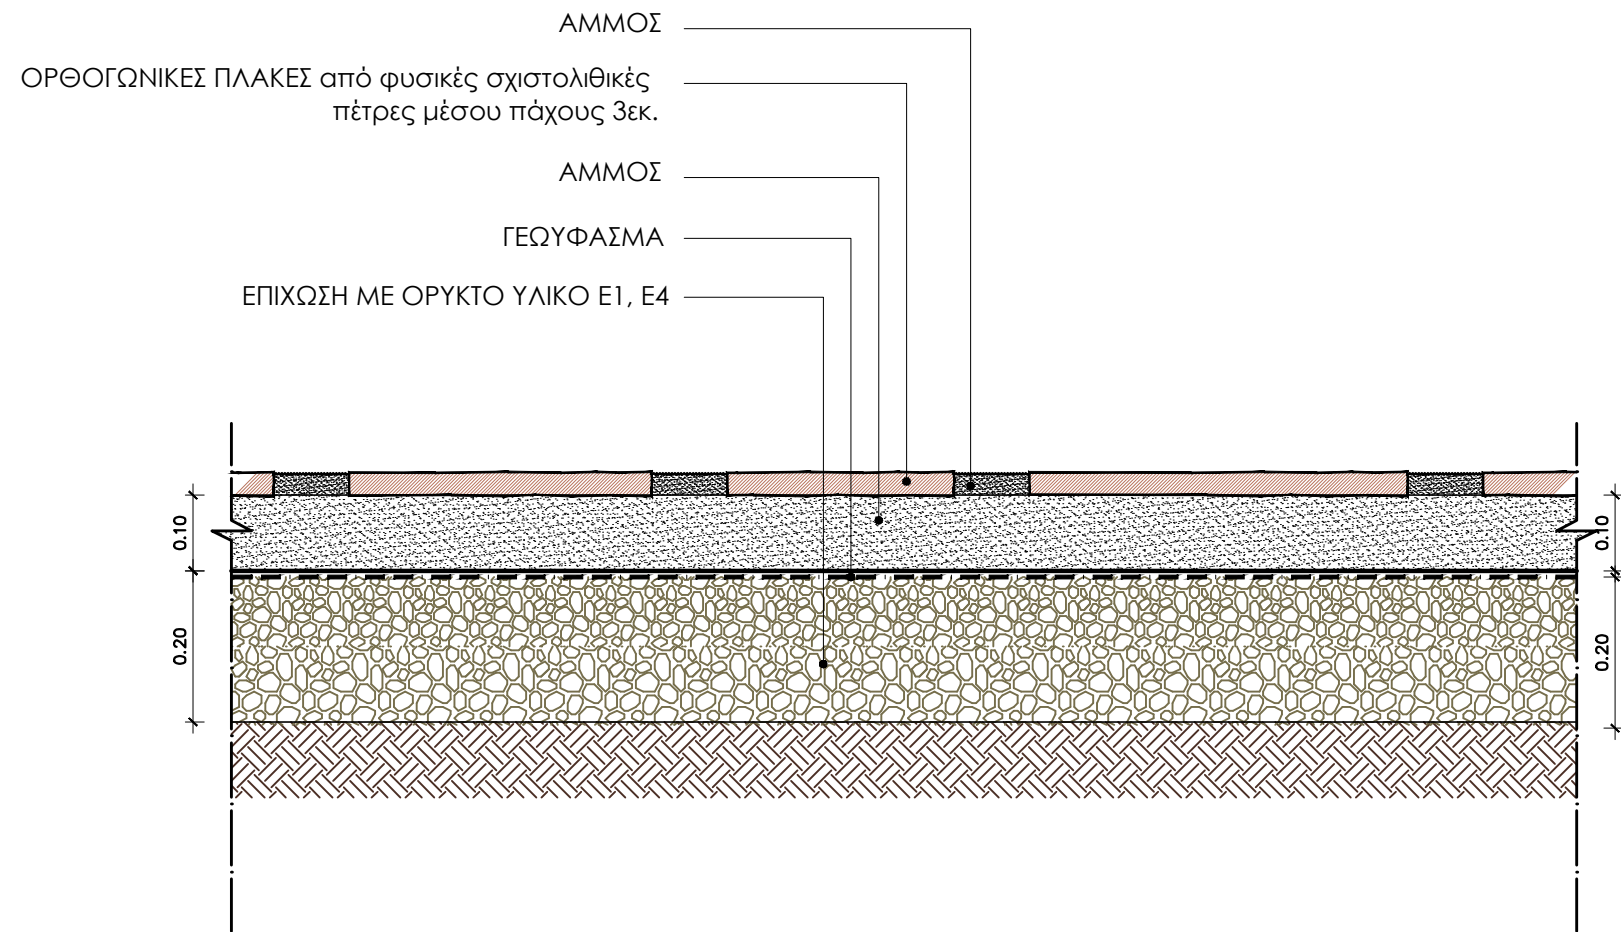

εργοδότης :
ΔΗΜΟΣ ΧΑΝΙΩΝ

έργο :
ΜΕΛΕΤΗ ΑΝΑΠΛΑΣΗΣ ΠΛΑΤΕΙΑΣ ΤΣΙΚΑΛΑΡΙΩΝ

θέση : Τ.Κ. ΤΣΙΚΑΛΑΡΙΩΝ
ΕΝΤΟΣ ΣΥΝΕΚΤΙΚΟΥ ΤΜΗΜΑΤΟΣ ΟΙΚΙΣΜΟΥ
Δ.Ε.: ΣΟΥΔΑΣ
Δήμος: ΧΑΝΙΩΝ
Περιφέρεια: ΚΡΗΤΗΣ

μελέτη :
ΕΙΔΙΚΗ ΑΡΧΙΤΕΚΤΟΝΙΚΗ

στάδιο μελέτης :
ΜΕΛΕΤΗ ΕΦΑΡΜΟΓΗΣ

θέμα :
σχιστοπλακες ορθογωνισμένες τοποθέτηση εν ξηρώ

ανάδοχος μελέτης :



Φορέας Ε.Ε.
ΜΕΛΕΤΗΤΙΚΗ ΕΤΑΙΡΙΑ ΕΡΓΩΝ ΠΟΛΙΤΙΚΟΥ ΜΗΧΑΝΙΚΟΥ
Αναστάσιος Μαντέλης - Ανθή Τσιτσά & Συνεργάτες Ε.Ε.

ΚΟΥΜΟΥΝΔΟΥΡΟΥ 11 -41222 -ΛΑΡΙΣΑ
ΤΗΛ : 2410530663 FAX : 2410533823
info@foreas.gr

Εκπρόσωπος για την ειδική αρχιτεκτονική μελέτη:
Ετερόρρυθμος Εταίρος :

ΜΠΟΥΡΑΖΑ ΧΡΥΣΑΝΘΗ
ΑΡΧΙΤΕΚΤΩΝ ΜΗΧΑΝΙΚΟΣ


α/α σχεδίου :
Λ .Δ.1.02

κλίμακα :
ΚΛ. 1:10

χρόνος μελέτης :
ΦΕΒΡΟΥΑΡΙΟΣ 2019
ΑΝΑΘΕΩΡΗΣΗ :

Ε Π Ι Σ Τ Ρ Ω Σ Ε Ι Σ Δ Α Π Ε Δ Ω Ν

κατηγορία :

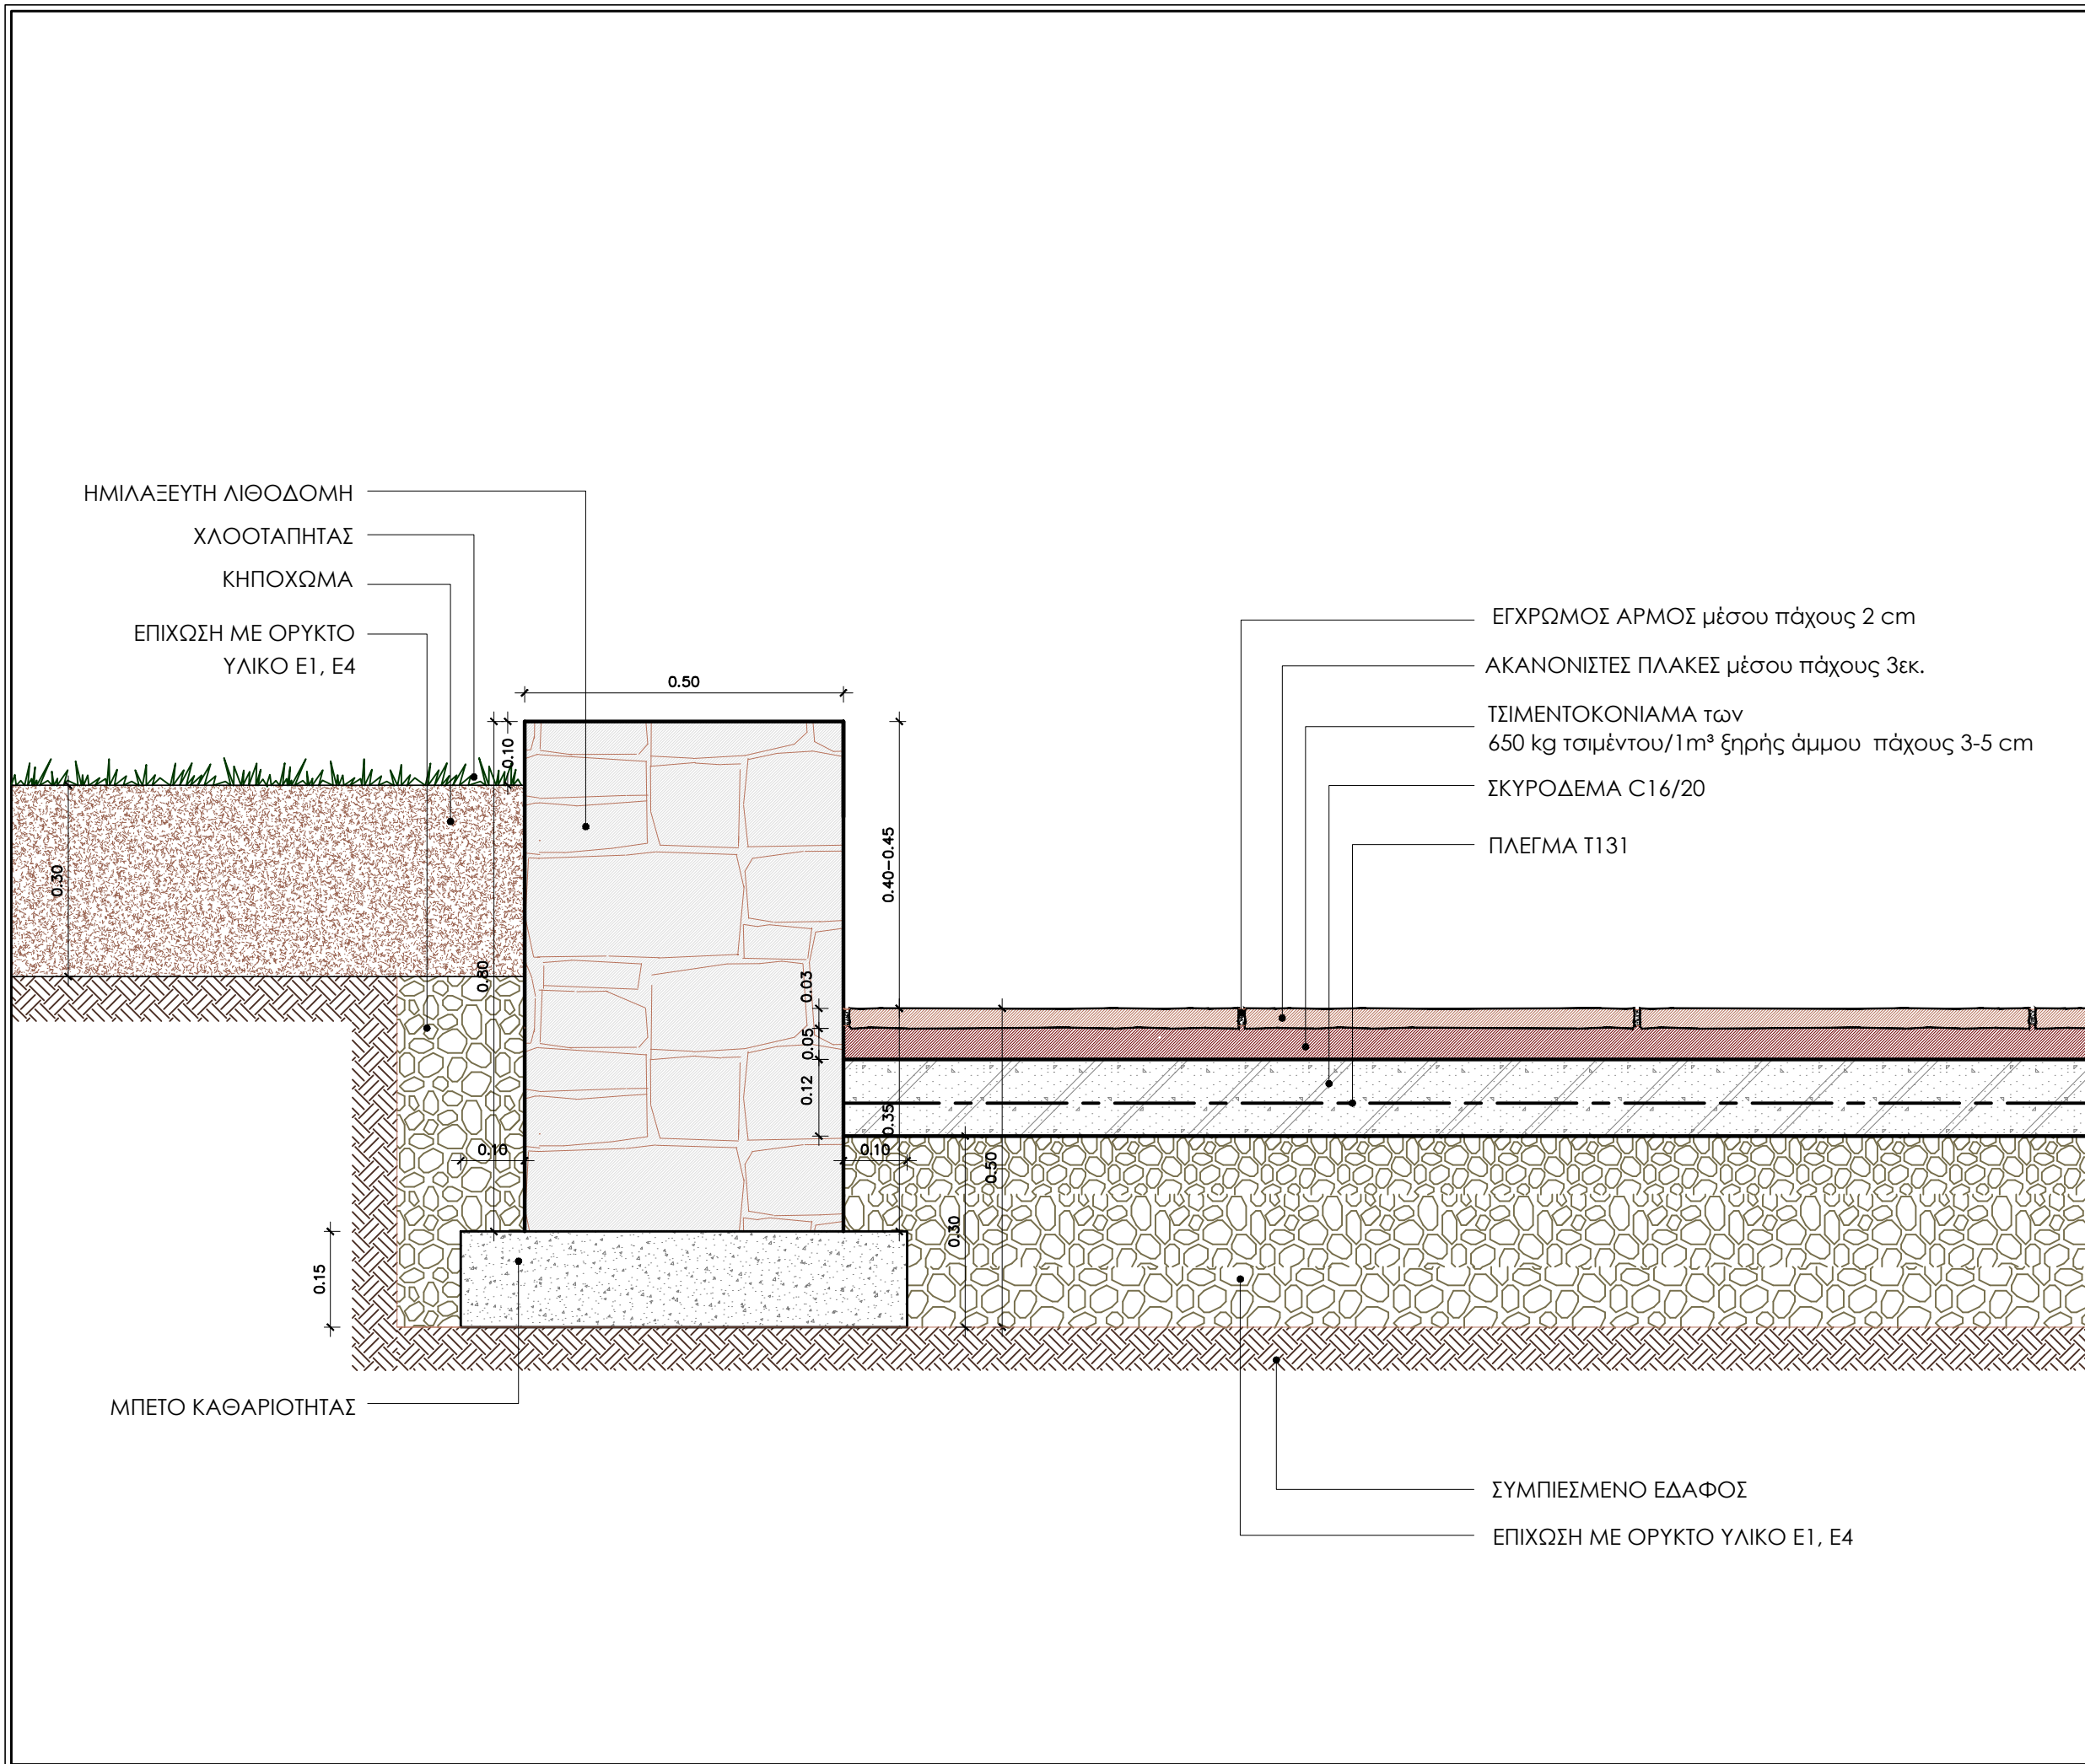

εργοδότης :
ΔΗΜΟΣ ΧΑΝΙΩΝ

έργο :
ΜΕΛΕΤΗ ΑΝΑΠΛΑΣΗΣ ΠΛΑΤΕΙΑΣ ΤΣΙΚΑΛΛΑΡΙΩΝ

θέση : Τ.Κ. ΤΣΙΚΑΛΛΑΡΙΩΝ
ΕΝΤΟΣ ΣΥΝΕΚΤΙΚΟΥ ΤΜΗΜΑΤΟΣ ΟΙΚΙΣΜΟΥ

Δ.Ε.: ΣΟΥΔΑΣ
Δήμος: ΧΑΝΙΩΝ
Περιφέρεια: ΚΡΗΤΗΣ

μελέτη :
ΕΙΔΙΚΗ ΑΡΧΙΤΕΚΤΟΝΙΚΗ

στάδιο μελέτης :
ΜΕΛΕΤΗ ΕΦΑΡΜΟΓΗΣ

θέμα :
λίθινο παρτέρι συναρμογή με δάπεδο από σχιστόπλακες

ανάδοχος μελέτης :
φορέας ε.ε.
ΜΕΛΕΤΗΤΙΚΗ ΕΤΑΙΡΙΑ ΕΡΓΩΝ ΠΡΑΚΤΙΚΟΥ ΜΗΧΑΝΙΚΟΥ
Αναστάσιος Μαντέλος - Ανθή Τσιτσά & Συνεργάτες Ε.Ε.

ΚΟΥΜΟΥΝΔΟΥΡΟΥ 11 - 41222 - ΛΑΡΙΣΑ
ΤΗΛ : 2410530663 FAX : 2410533823
info@foreas.gr


Εκπρόσωπος για την ειδική αρχιτεκτονική μελέτη:
Ετερόρρυθμος Εταίρος :
ΜΠΟΥΡΑΖΑ ΧΡΥΣΑΝΘΗ
ΑΡΧΙΤΕΚΤΩΝ ΜΗΧΑΝΙΚΟΣ

α/α σχεδίου :
Λ .Κ.1.01

κλίμακα :
ΚΛ. 1:10

χρόνος μελέτης :
ΦΕΒΡΟΥΑΡΙΟΣ 2019
ΑΝΑΘΕΩΡΗΣΗ :

Κ Α Τ Α Σ Κ Ε Υ Ε Σ
κατηγορία :

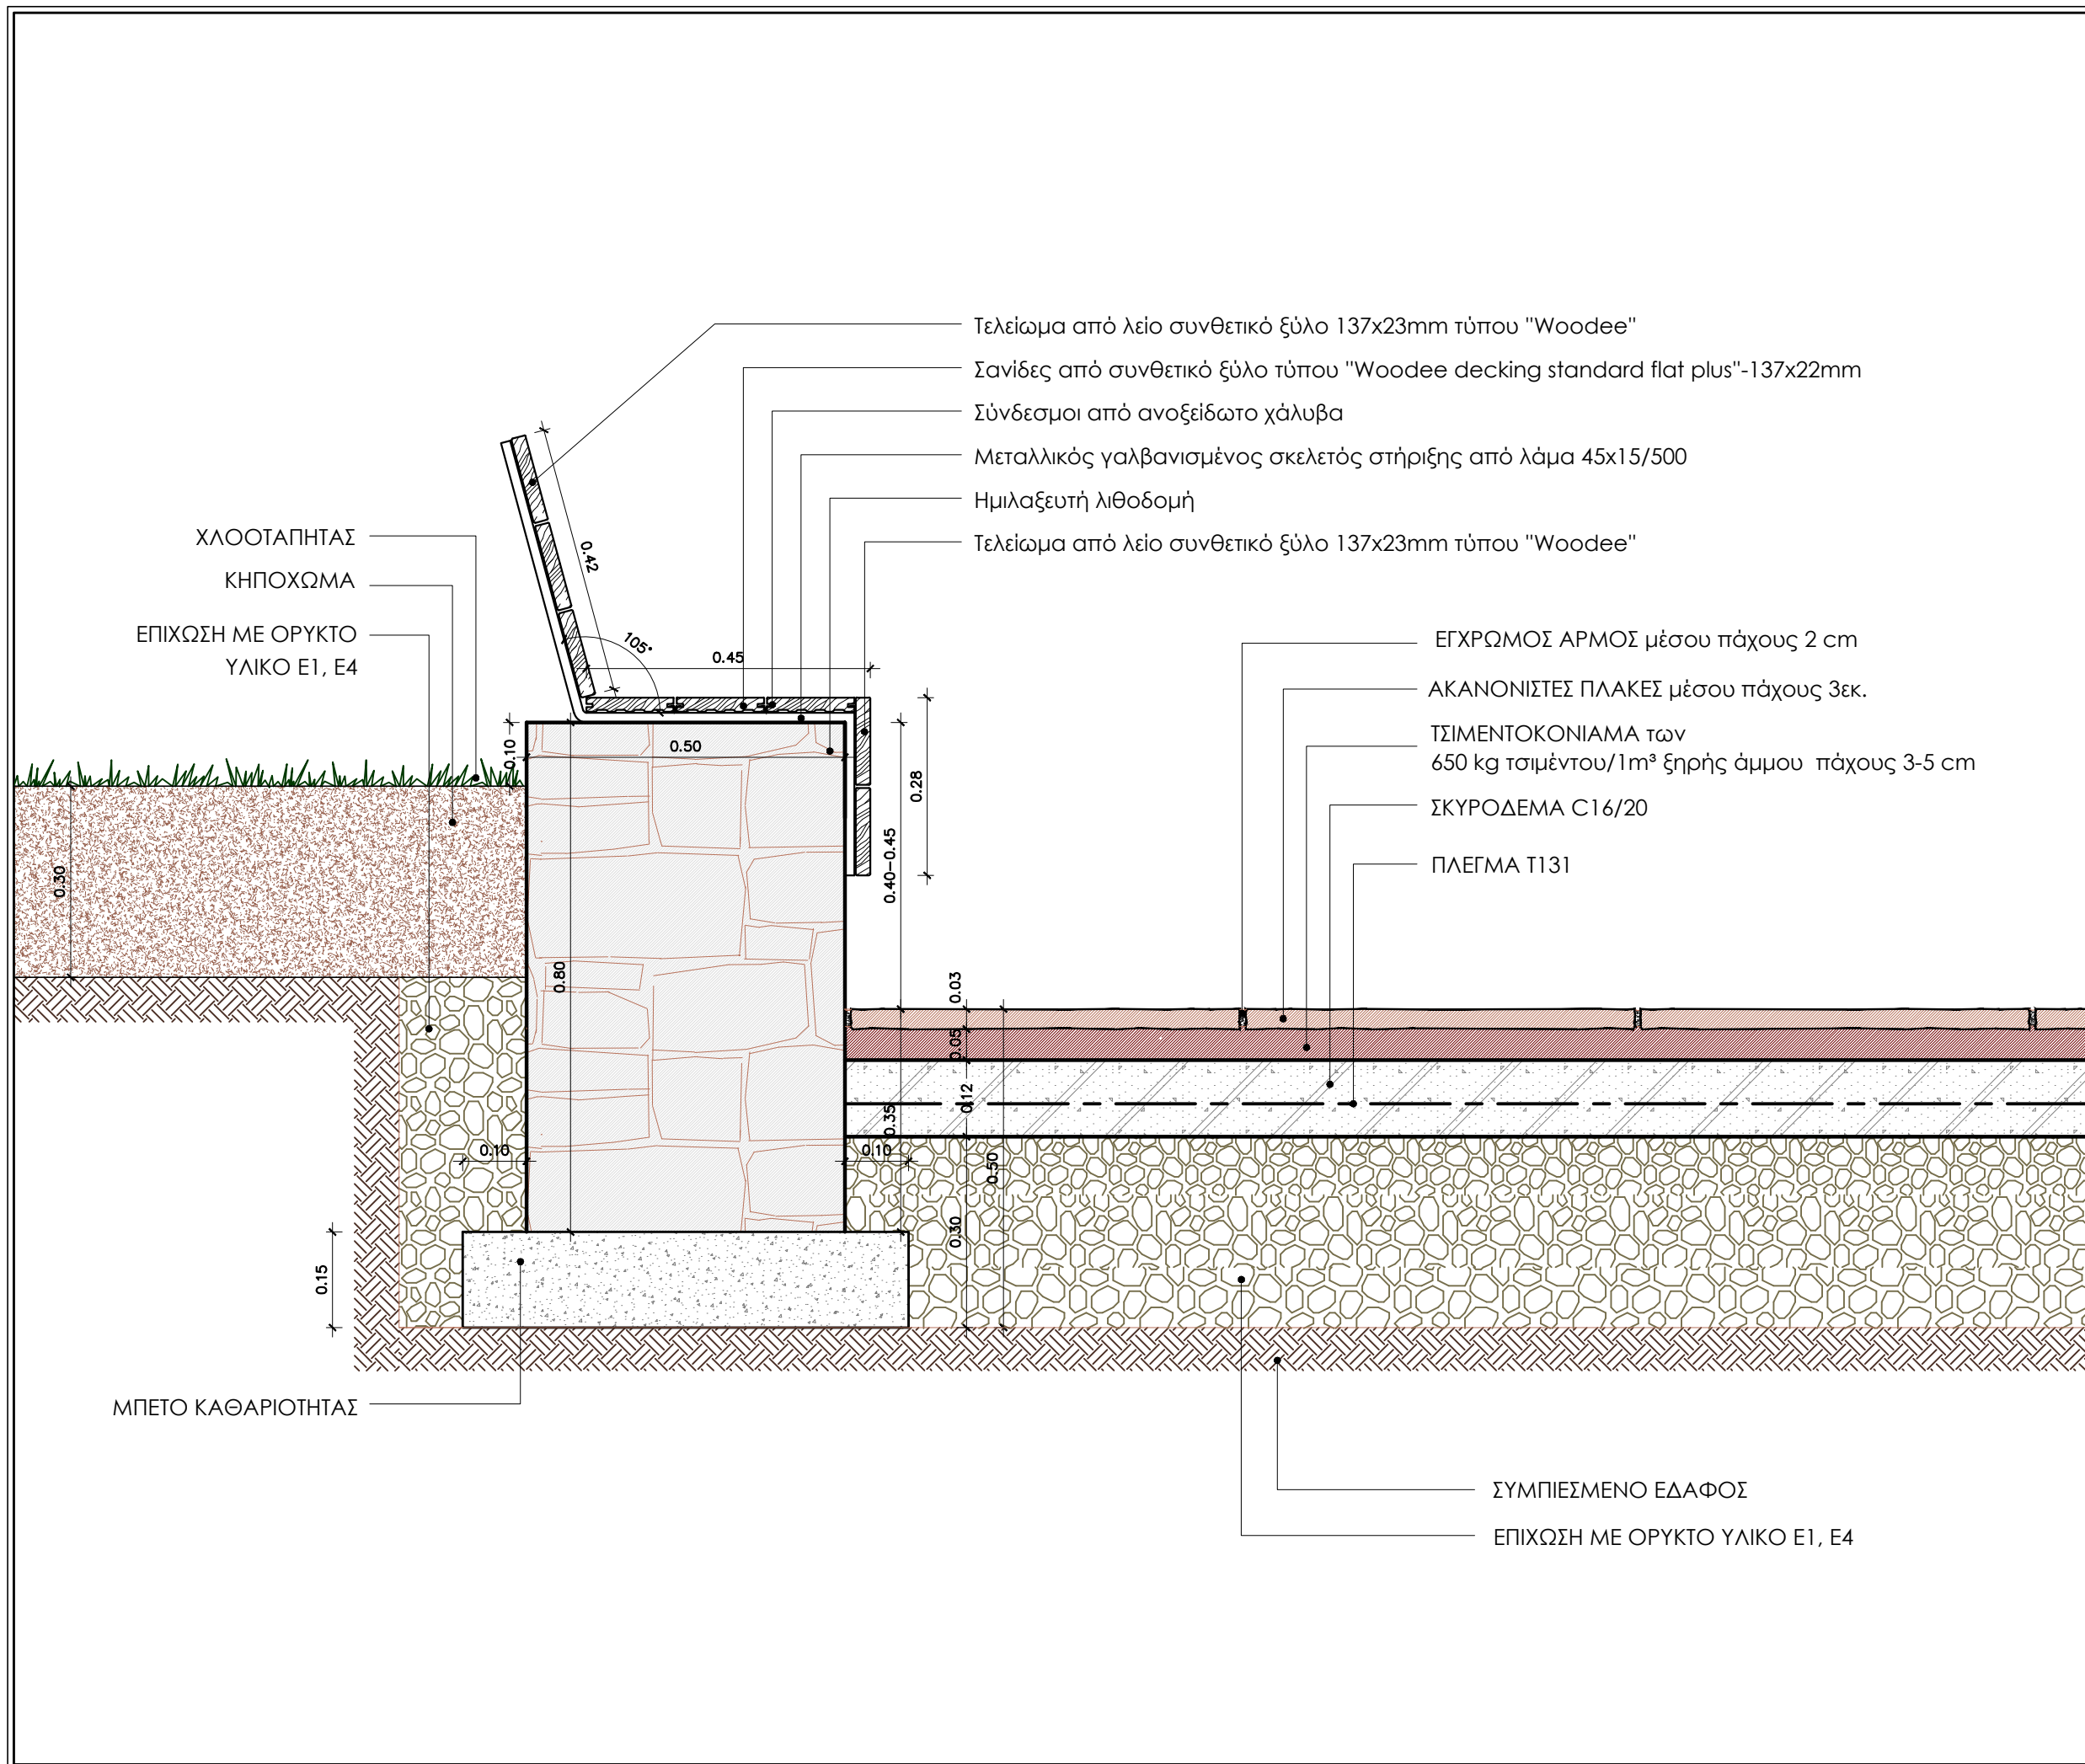

- Τελείωμα από λείο συνθετικό ξύλο 137x23mm τύπου "Woodee"
- Σανίδες από συνθετικό ξύλο τύπου "Woodee decking standard flat plus"-137x22mm
- Σύνδεσμοι από ανοξείδωτο χάλυβα
- Μεταλλικός γαλβανισμένος σκελετός στήριξης από λάμα 45x15/500
- Ημιλαξευτή λιθοδομή
- Τελείωμα από λείο συνθετικό ξύλο 137x23mm τύπου "Woodee"

- ΧΛΟΟΤΑΠΗΤΑΣ
- ΚΗΠΟΧΩΜΑ
- ΕΠΙΧΩΣΗ ΜΕ ΟΡΥΚΤΟ ΥΛΙΚΟ Ε1, Ε4

- ΕΓΧΡΩΜΟΣ ΑΡΜΟΣ μέσου πάχους 2 cm
- ΑΚΑΝΟΝΙΣΤΕΣ ΠΛΑΚΕΣ μέσου πάχους 3εκ.
- ΤΣΙΜΕΝΤΟΚΟΝΙΑΜΑ των 650 kg τσιμέντου/1m³ ξηρής άμμου πάχους 3-5 cm
- ΣΚΥΡΟΔΕΜΑ C16/20
- ΠΛΕΓΜΑ T131

ΜΠΕΤΟ ΚΑΘΑΡΙΟΤΗΤΑΣ

- ΣΥΜΠΙΕΣΜΕΝΟ ΕΔΑΦΟΣ
- ΕΠΙΧΩΣΗ ΜΕ ΟΡΥΚΤΟ ΥΛΙΚΟ Ε1, Ε4

εργοδότης :
ΔΗΜΟΣ ΧΑΝΙΩΝ

έργο :
ΜΕΛΕΤΗ ΑΝΑΠΛΑΣΗΣ ΠΛΑΤΕΙΑΣ ΤΣΙΚΑΛΛΑΡΙΩΝ

θέση : **Τ.Κ. ΤΣΙΚΑΛΛΑΡΙΩΝ**
ΕΝΤΟΣ ΣΥΝΕΚΤΙΚΟΥ ΤΜΗΜΑΤΟΣ ΟΙΚΙΣΜΟΥ
Δ.Ε.: **ΣΟΥΔΑΣ**
Δήμος: **ΧΑΝΙΩΝ**
Περιφέρεια: **ΚΡΗΤΗΣ**

μελέτη :
ΕΙΔΙΚΗ ΑΡΧΙΤΕΚΤΟΝΙΚΗ

στάδιο μελέτης :
ΜΕΛΕΤΗ ΕΦΑΡΜΟΓΗΣ

θέμα :
καθιστικό

ανάδοχος μελέτης :



Μελετητική Εταιρία Έργων Πρακτικού Μηχανικού
Αναστάσιος Μαντέλος - Ανθή Τσιτσά & Συνεργάτες Ε.Ε.


ΚΟΥΜΟΥΝΔΟΥΡΟΥ 11 -41222 -ΛΑΡΙΣΑ
ΤΗΛ : 2410530663 FAX : 2410533823
info@foreas.gr
Εκπρόσωπος για την ειδική αρχιτεκτονική μελέτη:
Ετερόρρυθμος Εταίρος :
ΜΠΟΥΡΑΖΑ ΧΡΥΣΑΝΘΗ
ΑΡΧΙΤΕΚΤΩΝ ΜΗΧΑΝΙΚΟΣ

α/α σχεδίου :
Λ .Κ. 1.02

κλίμακα :
ΚΛ. 1:10

χρόνος μελέτης :
ΦΕΒΡΟΥΑΡΙΟΣ 2019
ΑΝΑΘΕΩΡΗΣΗ :

Κ Α Τ Α Σ Κ Ε Υ Ε Σ
κατηγορία :

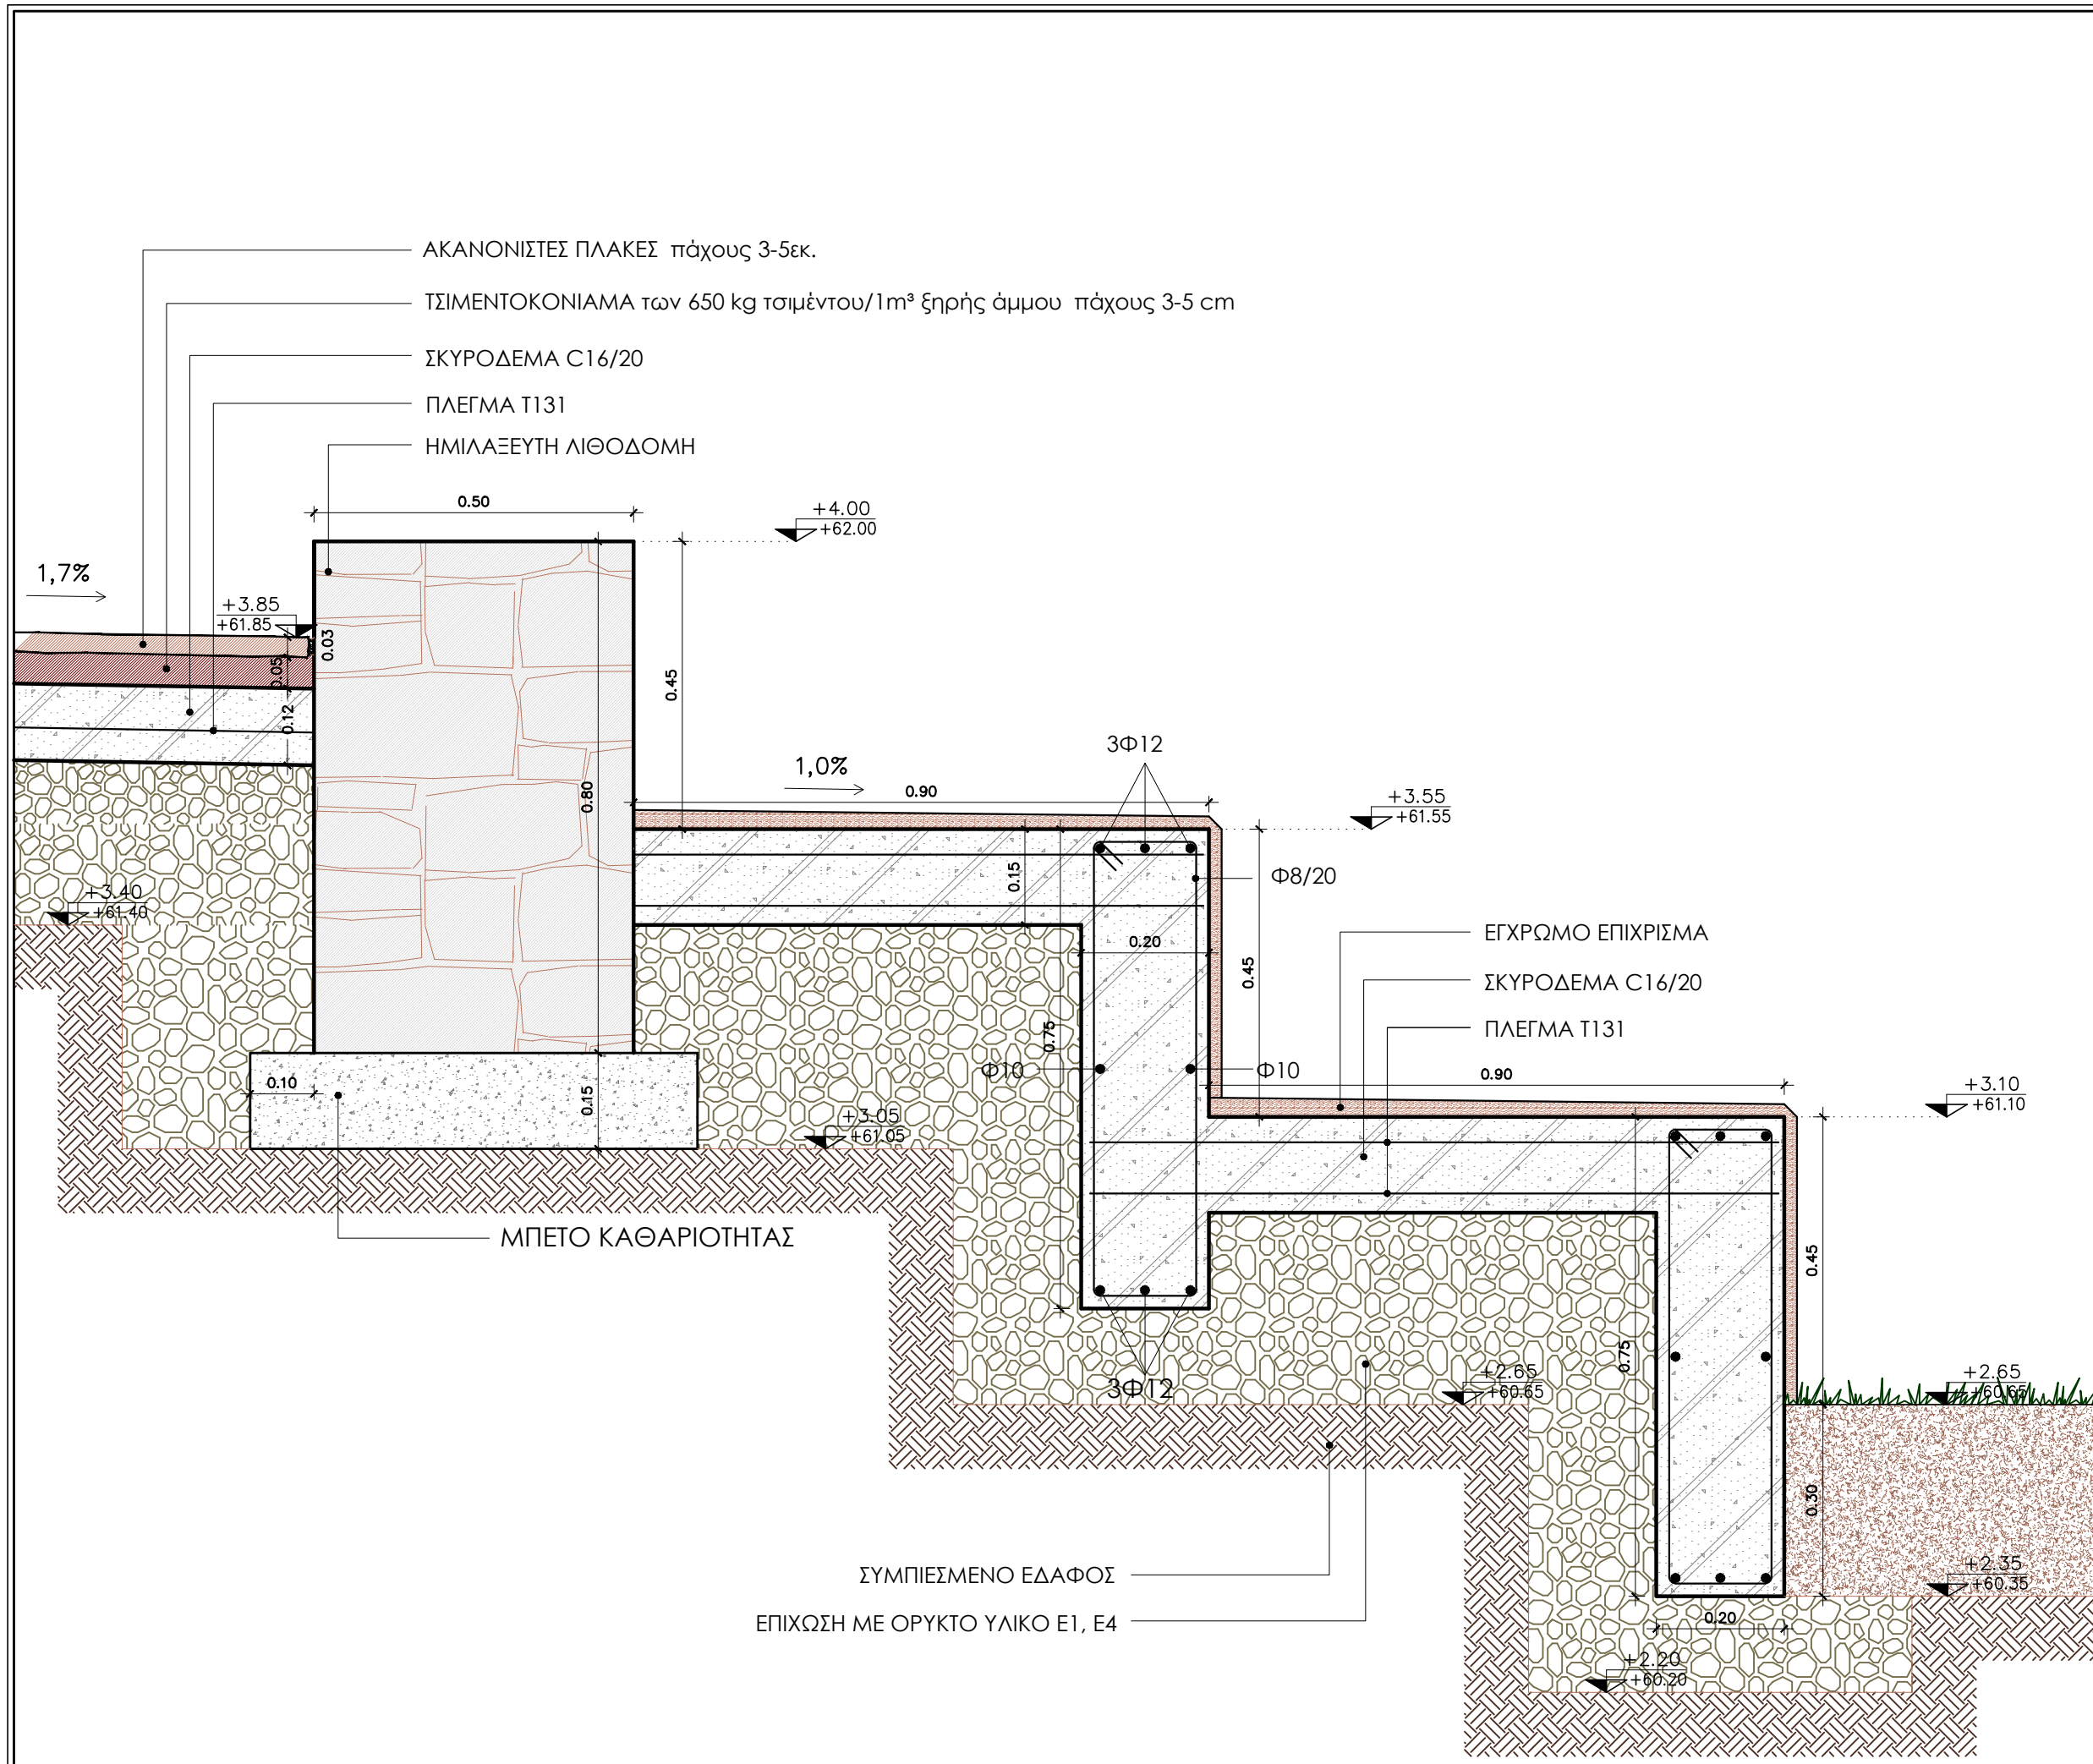

- ΑΚΑΝΟΝΙΣΤΕΣ ΠΛΑΚΕΣ πάχους 3-5εκ.
- ΤΣΙΜΕΝΤΟΚΟΝΙΑΜΑ των 650 kg τσιμέντου/1m³ ξηρής άμμου πάχους 3-5 cm
- ΣΚΥΡΟΔΕΜΑ C16/20
- ΠΛΕΓΜΑ T131
- ΗΜΙΛΑΞΕΥΤΗ ΛΙΘΟΔΟΜΗ

- ΕΓΧΡΩΜΟ ΕΠΙΧΡΙΣΜΑ
- ΣΚΥΡΟΔΕΜΑ C16/20
- ΠΛΕΓΜΑ T131

ΣΥΜΠΙΕΣΜΕΝΟ ΕΔΑΦΟΣ
ΕΠΙΧΩΣΗ ΜΕ ΟΡΥΚΤΟ ΥΛΙΚΟ Ε1, Ε4

εργοδότης :
ΔΗΜΟΣ ΧΑΝΙΩΝ

έργο :
ΜΕΛΕΤΗ ΑΝΑΠΛΑΣΗΣ ΠΛΑΤΕΙΑΣ ΤΣΙΚΑΛΛΑΡΙΩΝ

θέση : Τ.Κ. ΤΣΙΚΑΛΛΑΡΙΩΝ
ΕΝΤΟΣ ΣΥΝΕΚΤΙΚΟΥ ΤΜΗΜΑΤΟΣ ΟΙΚΙΣΜΟΥ

Δ.Ε.: ΣΟΥΔΑΣ
Δήμος: ΧΑΝΙΩΝ
Περιφέρεια: ΚΡΗΤΗΣ

μελέτη :
ΕΙΔΙΚΗ ΑΡΧΙΤΕΚΤΟΝΙΚΗ

στάδιο μελέτης :
ΜΕΛΕΤΗ ΕΦΑΡΜΟΓΗΣ

θέμα :
λίθινο παρτέρι συναρμογή με δάπεδο από σχιστόπλακες

ανάδοχος μελέτης :
φορέας ε.ε.
ΜΕΛΕΤΗΤΙΚΗ ΕΤΑΙΡΙΑ ΕΡΓΩΝ ΠΡΑΚΤΙΚΟΥ ΜΗΧΑΝΙΚΟΥ
Αναστάσιος Μαντέλος - Ανθή Τσιτσά & Συνεργάτες Ε.Ε.

ΚΟΥΜΟΥΝΔΟΥΡΟΥ 11 - 41222 - ΛΑΡΙΣΑ
ΤΗΛ : 2410530663 FAX : 2410533823
info@foreas.gr


Εκπρόσωπος για την ειδική αρχιτεκτονική μελέτη:
Ετερόρρυθμος Εταίρος :
ΜΠΟΥΡΑΖΑ ΧΡΥΣΑΝΘΗ
ΑΡΧΙΤΕΚΤΩΝ ΜΗΧΑΝΙΚΟΣ

α/α σχεδίου :
Λ .Κ.2.01

κλίμακα :
ΚΛ. 1:10

χρόνος μελέτης :
ΦΕΒΡΟΥΑΡΙΟΣ 2019
ΑΝΑΘΕΩΡΗΣΗ :

Κ Α Τ Α Σ Κ Ε Υ Ε Σ
κατηγορία :

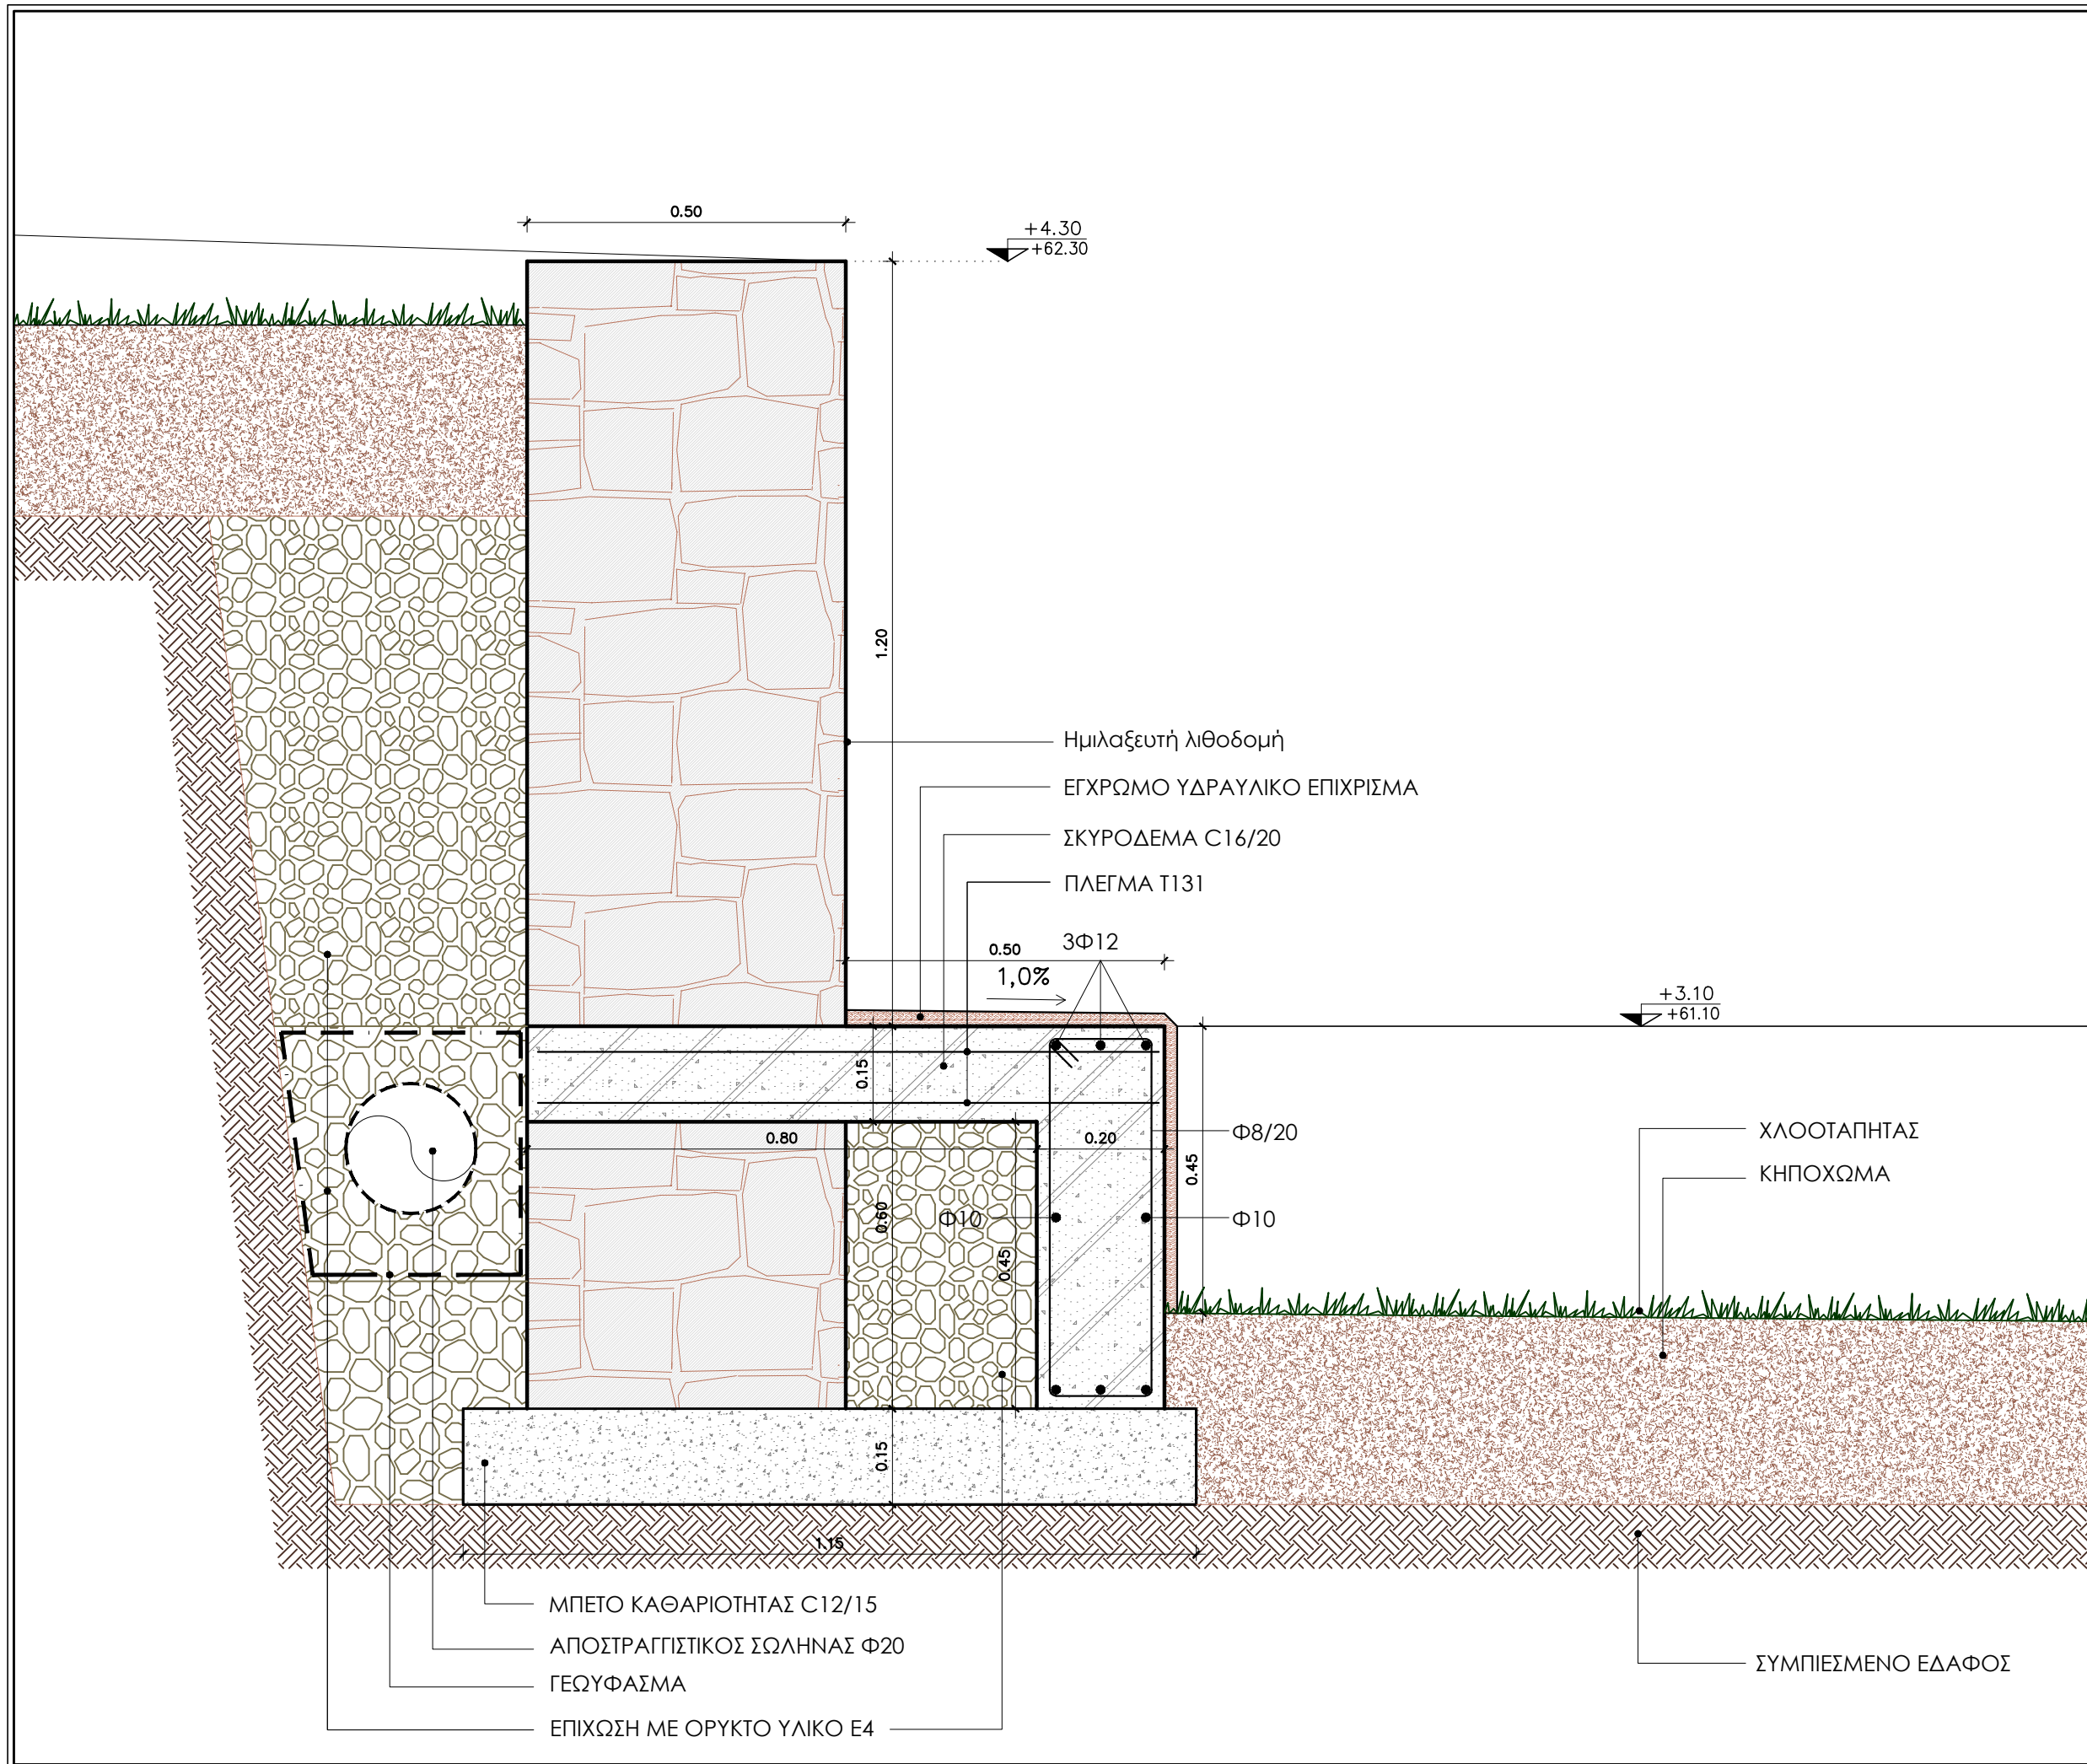

εργοδότης :
ΔΗΜΟΣ ΧΑΝΙΩΝ

έργο :
ΜΕΛΕΤΗ ΑΝΑΠΛΑΣΗΣ ΠΛΑΤΕΙΑΣ ΤΣΙΚΑΛΛΑΡΙΩΝ

θέση : Τ.Κ. ΤΣΙΚΑΛΛΑΡΙΩΝ
ΕΝΤΟΣ ΣΥΝΕΚΤΙΚΟΥ ΤΜΗΜΑΤΟΣ ΟΙΚΙΣΜΟΥ
Δ.Ε.: ΣΟΥΔΑΣ
Δήμος: ΧΑΝΙΩΝ
Περιφέρεια: ΚΡΗΤΗΣ

μελέτη :
ΕΙΔΙΚΗ ΑΡΧΙΤΕΚΤΟΝΙΚΗ

στάδιο μελέτης :
ΜΕΛΕΤΗ ΕΦΑΡΜΟΓΗΣ

θέμα :
λίθινο τοίχιο με καθιστικό

ανάδοχος μελέτης :



Φορέας Ε.Ε.
ΜΕΛΕΤΗΤΙΚΗ ΕΤΑΙΡΙΑ ΕΡΓΩΝ ΠΡΑΚΤΙΚΟΥ ΜΗΧΑΝΙΚΟΥ
Αναστάσιος Μαντέλος - Ανθή Τσιτσά & Συνεργάτες Ε.Ε.

ΚΟΥΜΟΥΝΔΟΥΡΟΥ 11 - 41222 - ΛΑΡΙΣΑ
ΤΗΛ : 2410530663 FAX : 2410533823
info@foreas.gr

Εκπρόσωπος για την ειδική αρχιτεκτονική μελέτη:
Ετερόρρυθμος Εταίρος :
ΜΠΟΥΡΑΖΑ ΧΡΥΣΑΝΘΗ
ΑΡΧΙΤΕΚΤΩΝ ΜΗΧΑΝΙΚΟΣ

α/α σχεδίου :
Λ .Κ.3.01

κλίμακα :
ΚΛ. 1:10

χρόνος μελέτης :
ΦΕΒΡΟΥΑΡΙΟΣ 2019
ΑΝΑΘΕΩΡΗΣΗ :

Κ Α Τ Α Σ Κ Ε Υ Ε Σ
κατηγορία :

εργοδότης :

ΔΗΜΟΣ ΧΑΝΙΩΝ

έργο :

ΜΕΛΕΤΗ ΑΝΑΠΛΑΣΗΣ
ΠΛΑΤΕΙΑΣ
ΤΣΙΚΑΛΛΑΡΙΩΝ

θέση : Τ.Κ. ΤΣΙΚΑΛΛΑΡΙΩΝ
ΕΝΤΟΣ ΣΥΝΕΚΤΙΚΟΥ
ΤΜΗΜΑΤΟΣ ΟΙΚΙΣΜΟΥ

Δ.Ε.: ΣΟΥΔΑΣ
Δήμος: ΧΑΝΙΩΝ
Περιφέρεια: ΚΡΗΤΗΣ

μελέτη :

ΕΙΔΙΚΗ ΑΡΧΙΤΕΚΤΟΝΙΚΗ

στάδιο μελέτης :

ΜΕΛΕΤΗ ΕΦΑΡΜΟΓΗΣ

θέμα :

τοιχίο αντιστήριξης
δαπέδου deck

ανάδοχος μελέτης :



φορέας ε.ε.
ΜΕΛΕΤΗΤΙΚΗ ΕΤΑΙΡΙΑ
ΕΡΓΩΝ ΠΡΑΚΤΙΚΟΥ ΜΗΧΑΝΙΚΟΥ
Αναστάσιος Μαντέλος - Ανθή Τσιτσά & Συνεργάτες Ε.Ε.

ΚΟΥΜΟΥΝΔΟΥΡΟΥ 11 -41222 -ΛΑΡΙΣΑ
ΤΗΛ : 2410530663 FAX : 2410533823
info@foreas.gr

Εκπρόσωπος για την ειδική αρχιτεκτονική μελέτη:
Ετερόρρυθμος Εταίρος :

ΜΠΟΥΡΑΖΑ ΧΡΥΣΑΝΘΗ
ΑΡΧΙΤΕΚΤΩΝ ΜΗΧΑΝΙΚΟΣ

α/α σχεδίου :

Λ .Κ.4.01

κλίμακα :

ΚΛ. 1:10


χρόνος μελέτης :

ΦΕΒΡΟΥΑΡΙΟΣ 2019

ΑΝΑΘΕΩΡΗΣΗ :


κατηγορία :

- Σανίδες από συνθετικό ξύλο τύπου "Woodee" προφίλ deck standard και επιφάνειας decking vintage"-137x22mm
- Γαλβανισμένη γωνιά 30/30/2x50 ανά 120εκ.
- ΣΤΡΑΝΤΣΑΡΙΣΤΟ γαλβανισμένο 40/40/2 ανά 40εκ.
- ΣΤΡΙΦΩΝΙ γαλβανιζέ N10
- ΤΣΙΜΕΝΤΟΠΛΑΚΕΣ 50/50/4
- ΤΣΙΜΕΝΤΟΚΟΝΙΑΜΑ

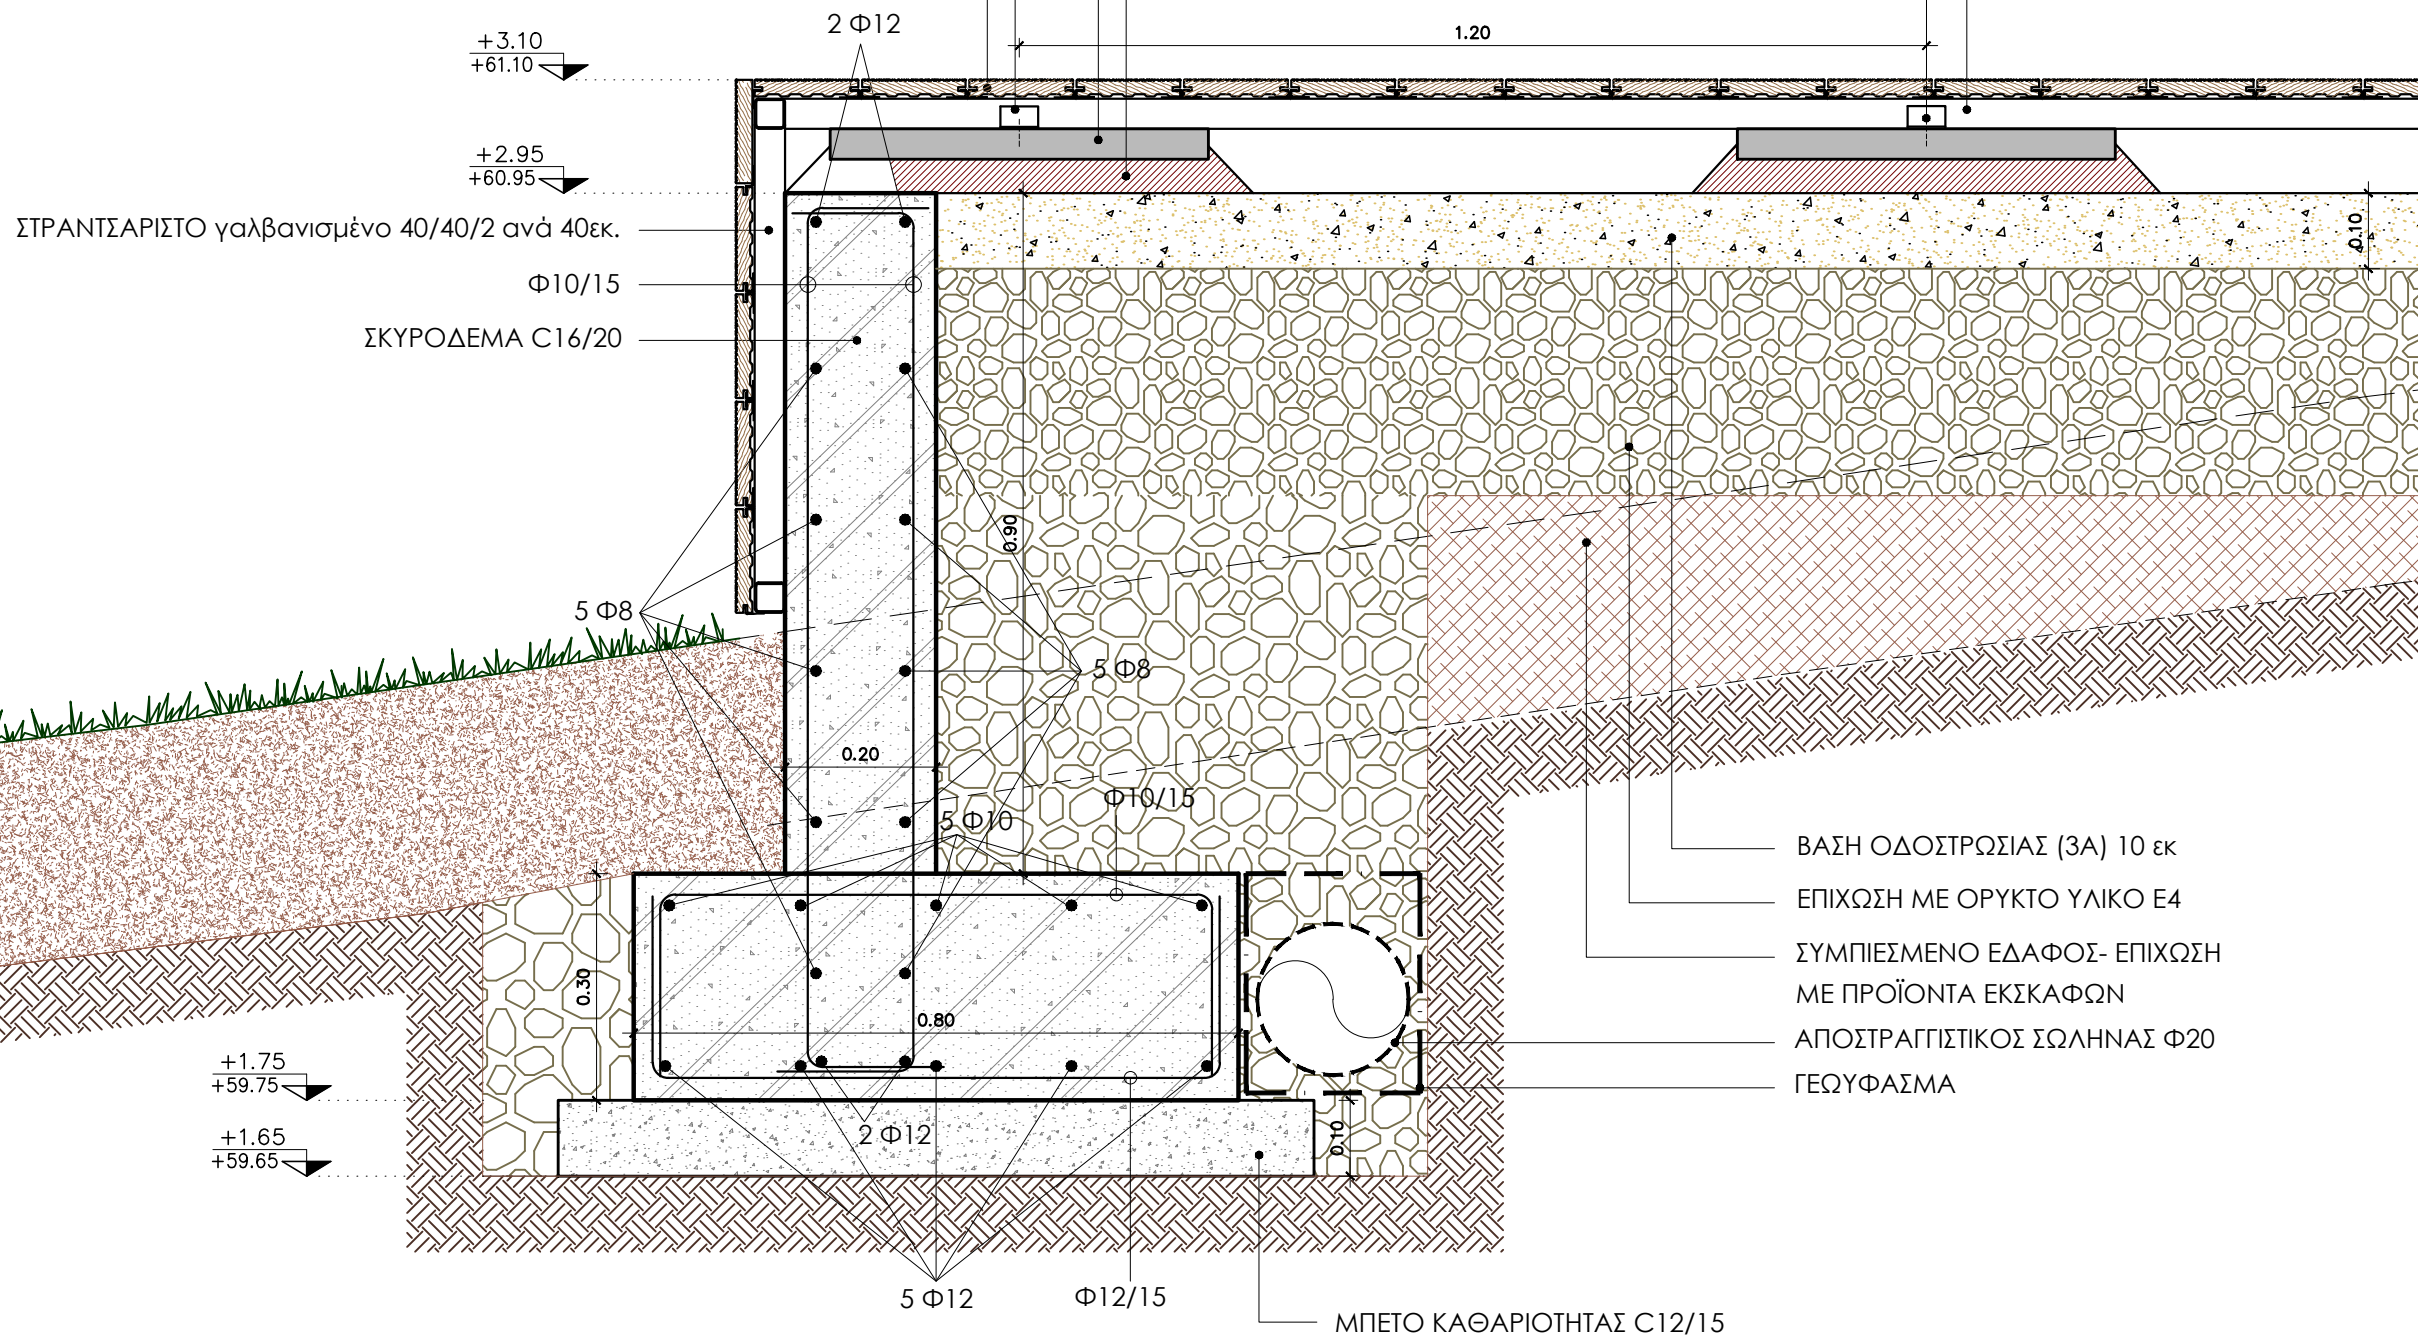

- ΒΑΣΗ ΟΔΟΣΤΡΩΣΙΑΣ (3Α) 10 εκ
- ΕΠΙΧΩΣΗ ΜΕ ΟΡΥΚΤΟ ΥΛΙΚΟ Ε4
- ΣΥΜΠΙΕΣΜΕΝΟ ΕΔΑΦΟΣ- ΕΠΙΧΩΣΗ ΜΕ ΠΡΟΪΟΝΤΑ ΕΚΣΚΑΦΩΝ
- ΑΠΟΣΤΡΑΓΓΙΣΤΙΚΟΣ ΣΩΛΗΝΑΣ Φ20
- ΓΕΩΥΦΑΣΜΑ

ΜΠΕΤΟ ΚΑΘΑΡΙΟΤΗΤΑΣ C12/15

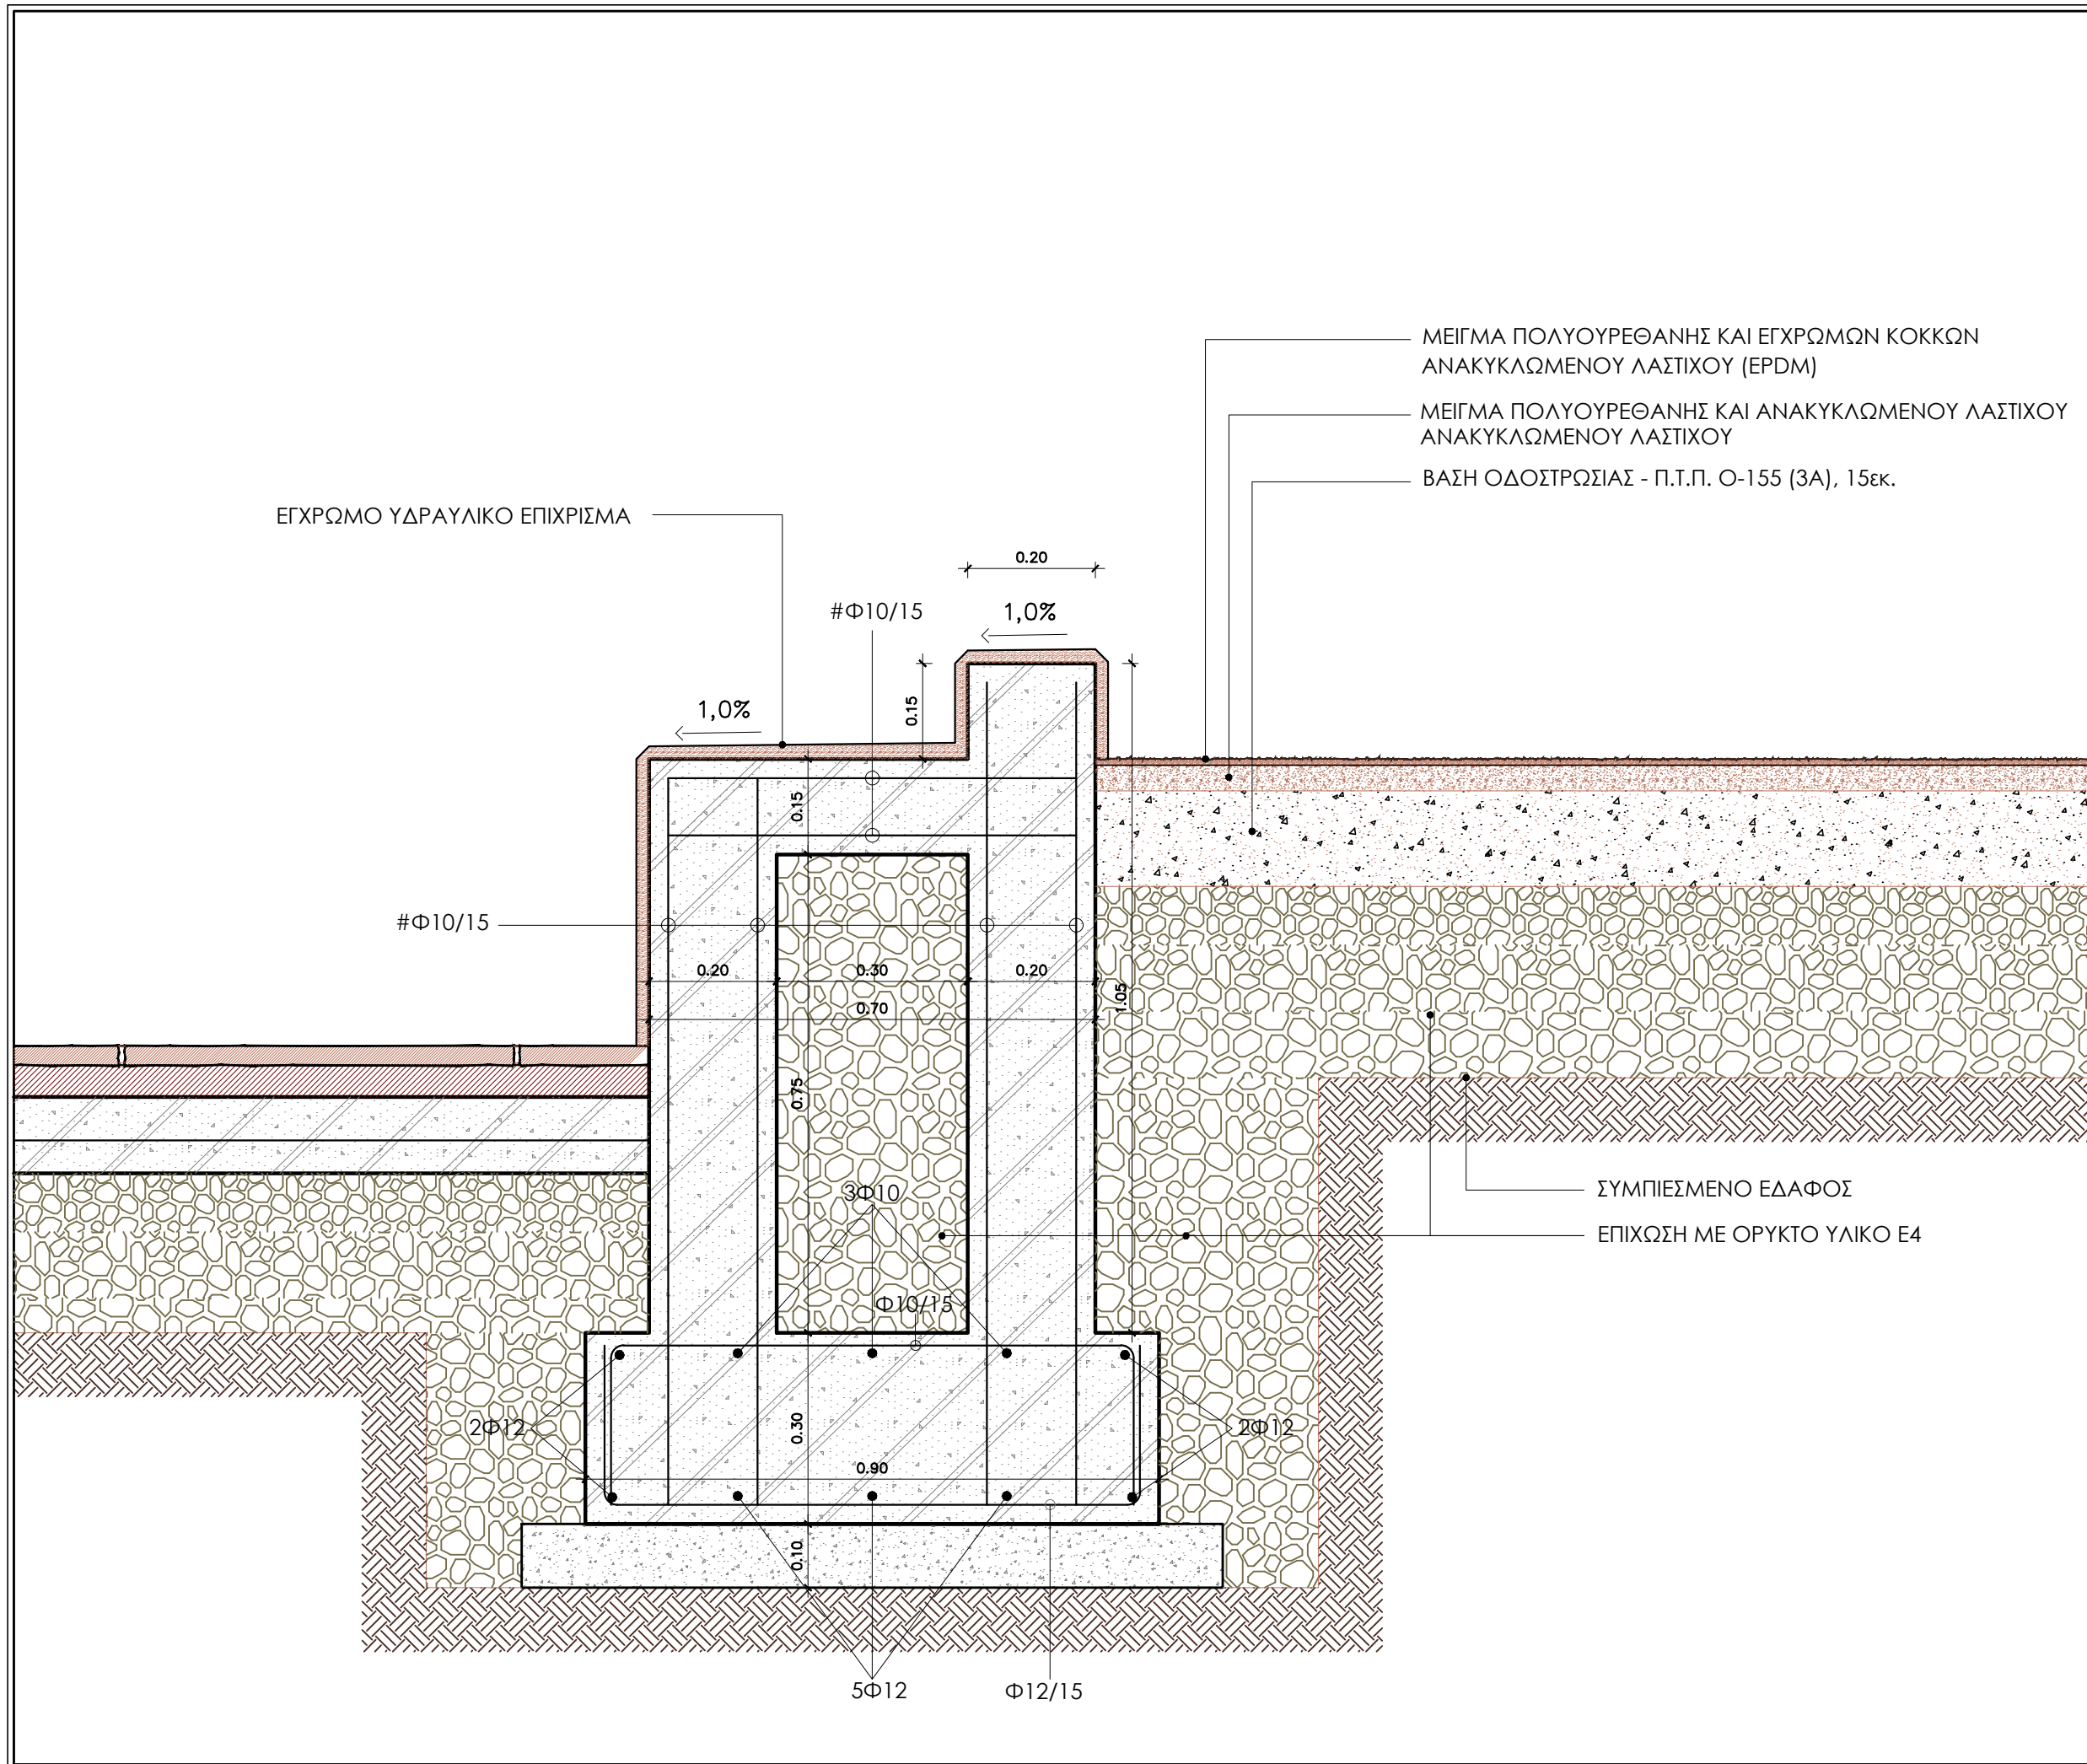

εργοδότης :

ΔΗΜΟΣ ΧΑΝΙΩΝ

έργο :

ΜΕΛΕΤΗ ΑΝΑΠΛΑΣΗΣ
ΠΛΑΤΕΙΑΣ
ΤΣΙΚΑΛΛΑΡΙΩΝ

θέση : Τ.Κ. ΤΣΙΚΑΛΛΑΡΙΩΝ
ΕΝΤΟΣ ΣΥΝΕΚΤΙΚΟΥ
ΤΜΗΜΑΤΟΣ ΟΙΚΙΣΜΟΥ

Δ.Ε.: ΣΟΥΔΑΣ
Δήμος: ΧΑΝΙΩΝ
Περιφέρεια: ΚΡΗΤΗΣ

μελέτη :

ΕΙΔΙΚΗ ΑΡΧΙΤΕΚΤΟΝΙΚΗ

στάδιο μελέτης :

ΜΕΛΕΤΗ ΕΦΑΡΜΟΓΗΣ

θέμα :

κατασκευαστική τομή
καθιστικού εισόδου 3

ανάδοχος μελέτης :



ΚΟΥΜΟΥΝΔΟΥΡΟΥ 11 - 41222 - ΛΑΡΙΣΑ
ΤΗΛ : 2410530663 FAX : 2410533823
info@foreas.gr

Εκπρόσωπος για την ειδική αρχιτεκτονική μελέτη:
Ετερόρρυθμος Εταίρος :

ΜΠΟΥΡΑΖΑ ΧΡΥΣΑΝΘΗ
ΑΡΧΙΤΕΚΤΩΝ ΜΗΧΑΝΙΚΟΣ

α/α σχεδίου :

Λ .Κ.6.01

κλίμακα :

ΚΛ. 1:10


χρόνος μελέτης :

ΦΕΒΡΟΥΑΡΙΟΣ 2019


ΑΝΑΘΕΩΡΗΣΗ :

Κ Α Τ Α Σ Κ Ε Υ Ε Σ


κατηγορία :

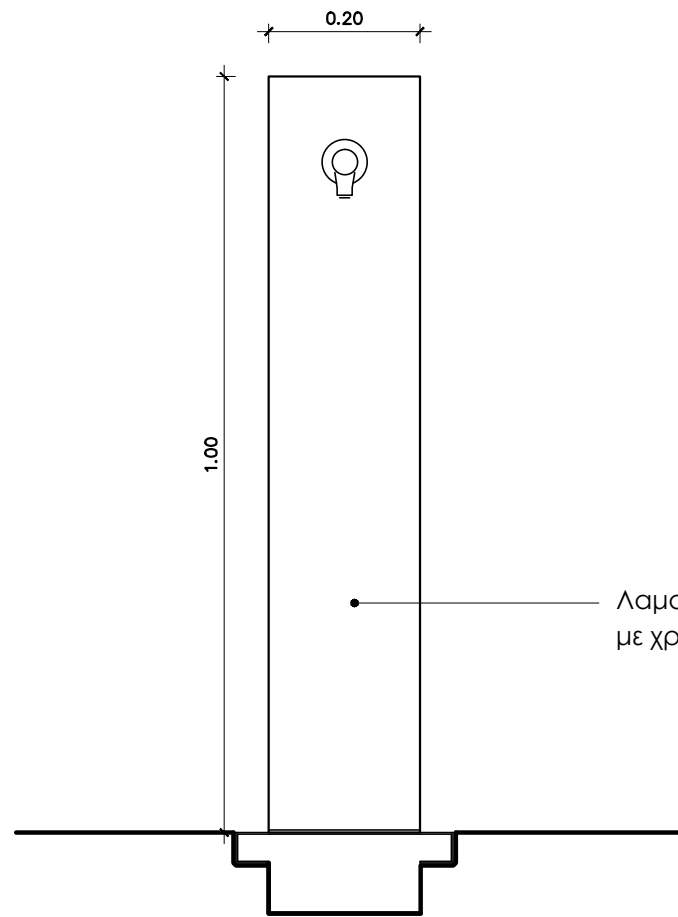

πρόσοψη

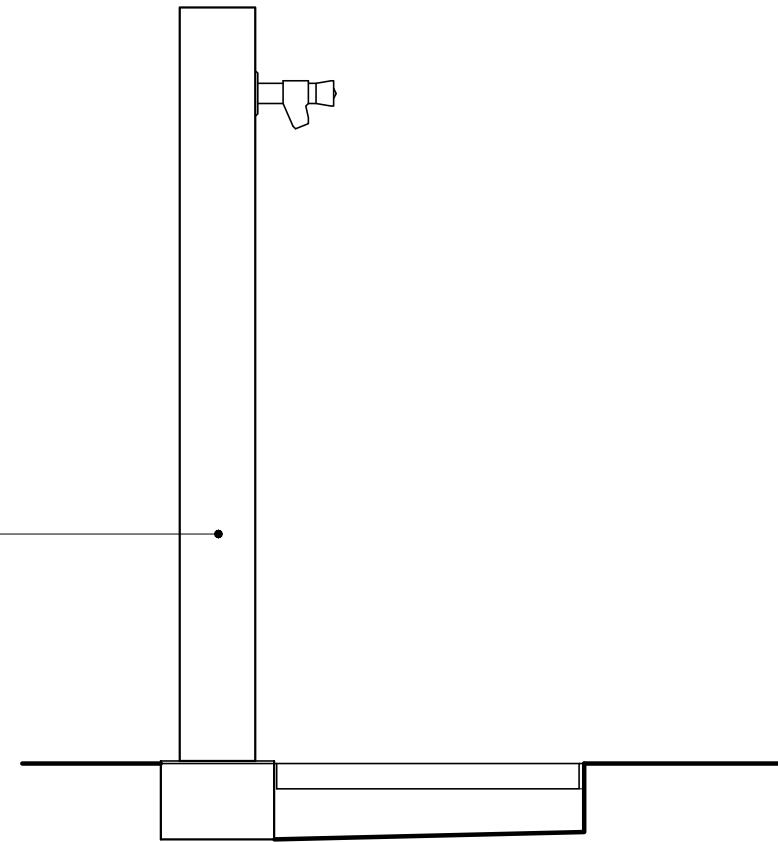

πλάγια όψη

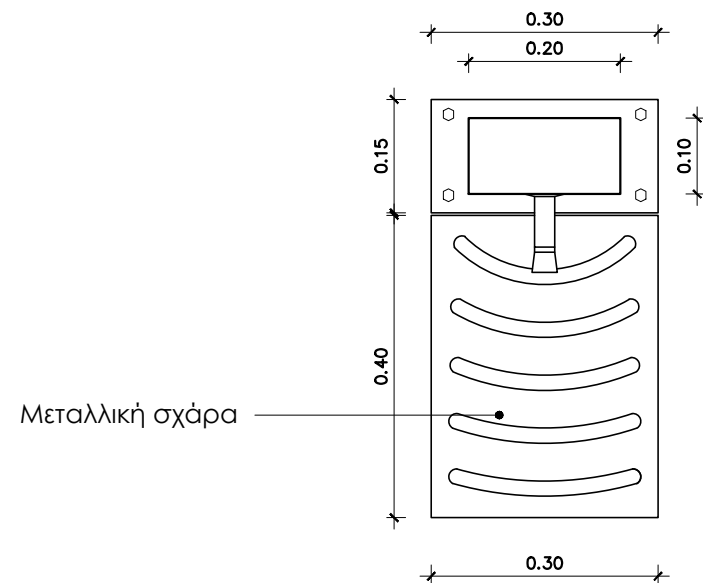

κάτοψη

εργοδότης :

ΔΗΜΟΣ ΧΑΝΙΩΝ

έργο :

ΜΕΛΕΤΗ ΑΝΑΠΛΑΣΗΣ
ΠΛΑΤΕΙΑΣ
ΤΣΙΚΑΛΛΑΡΙΩΝ

Θέση : Τ.Κ. ΤΣΙΚΑΛΛΑΡΙΩΝ
ΕΝΤΟΣ ΣΥΝΕΚΤΙΚΟΥ
ΤΜΗΜΑΤΟΣ ΟΙΚΙΣΜΟΥ

Δ.Ε.: ΣΟΥΔΑΣ
Δήμος: ΧΑΝΙΩΝ
Περιφέρεια: ΚΡΗΤΗΣ

μελέτη :

ΕΙΔΙΚΗ ΑΡΧΙΤΕΚΤΟΝΙΚΗ

στάδιο μελέτης :

ΜΕΛΕΤΗ ΕΦΑΡΜΟΓΗΣ

θέμα :

Μεταλλική κρήνη

ανάδοχος μελέτης :



ΚΟΥΜΟΥΝΔΟΥΡΟΥ 11 -41222 -ΛΑΡΙΣΑ
ΤΗΛ : 2410530663 FAX : 2410533823
info@foreas.gr

Εκπρόσωπος για την ειδική αρχιτεκτονική μελέτη:
Ετερόρρυθμος Εταίρος :

ΜΠΟΥΡΑΖΑ ΧΡΥΣΑΝΘΗ
ΑΡΧΙΤΕΚΤΩΝ ΜΗΧΑΝΙΚΟΣ

α/α σχεδίου :

Λ .Α.Ε.01


κλίμακα :

ΚΛ. 1:10

χρόνος μελέτης :

ΦΕΒΡΟΥΑΡΙΟΣ 2019

ΑΝΑΘΕΩΡΗΣΗ :

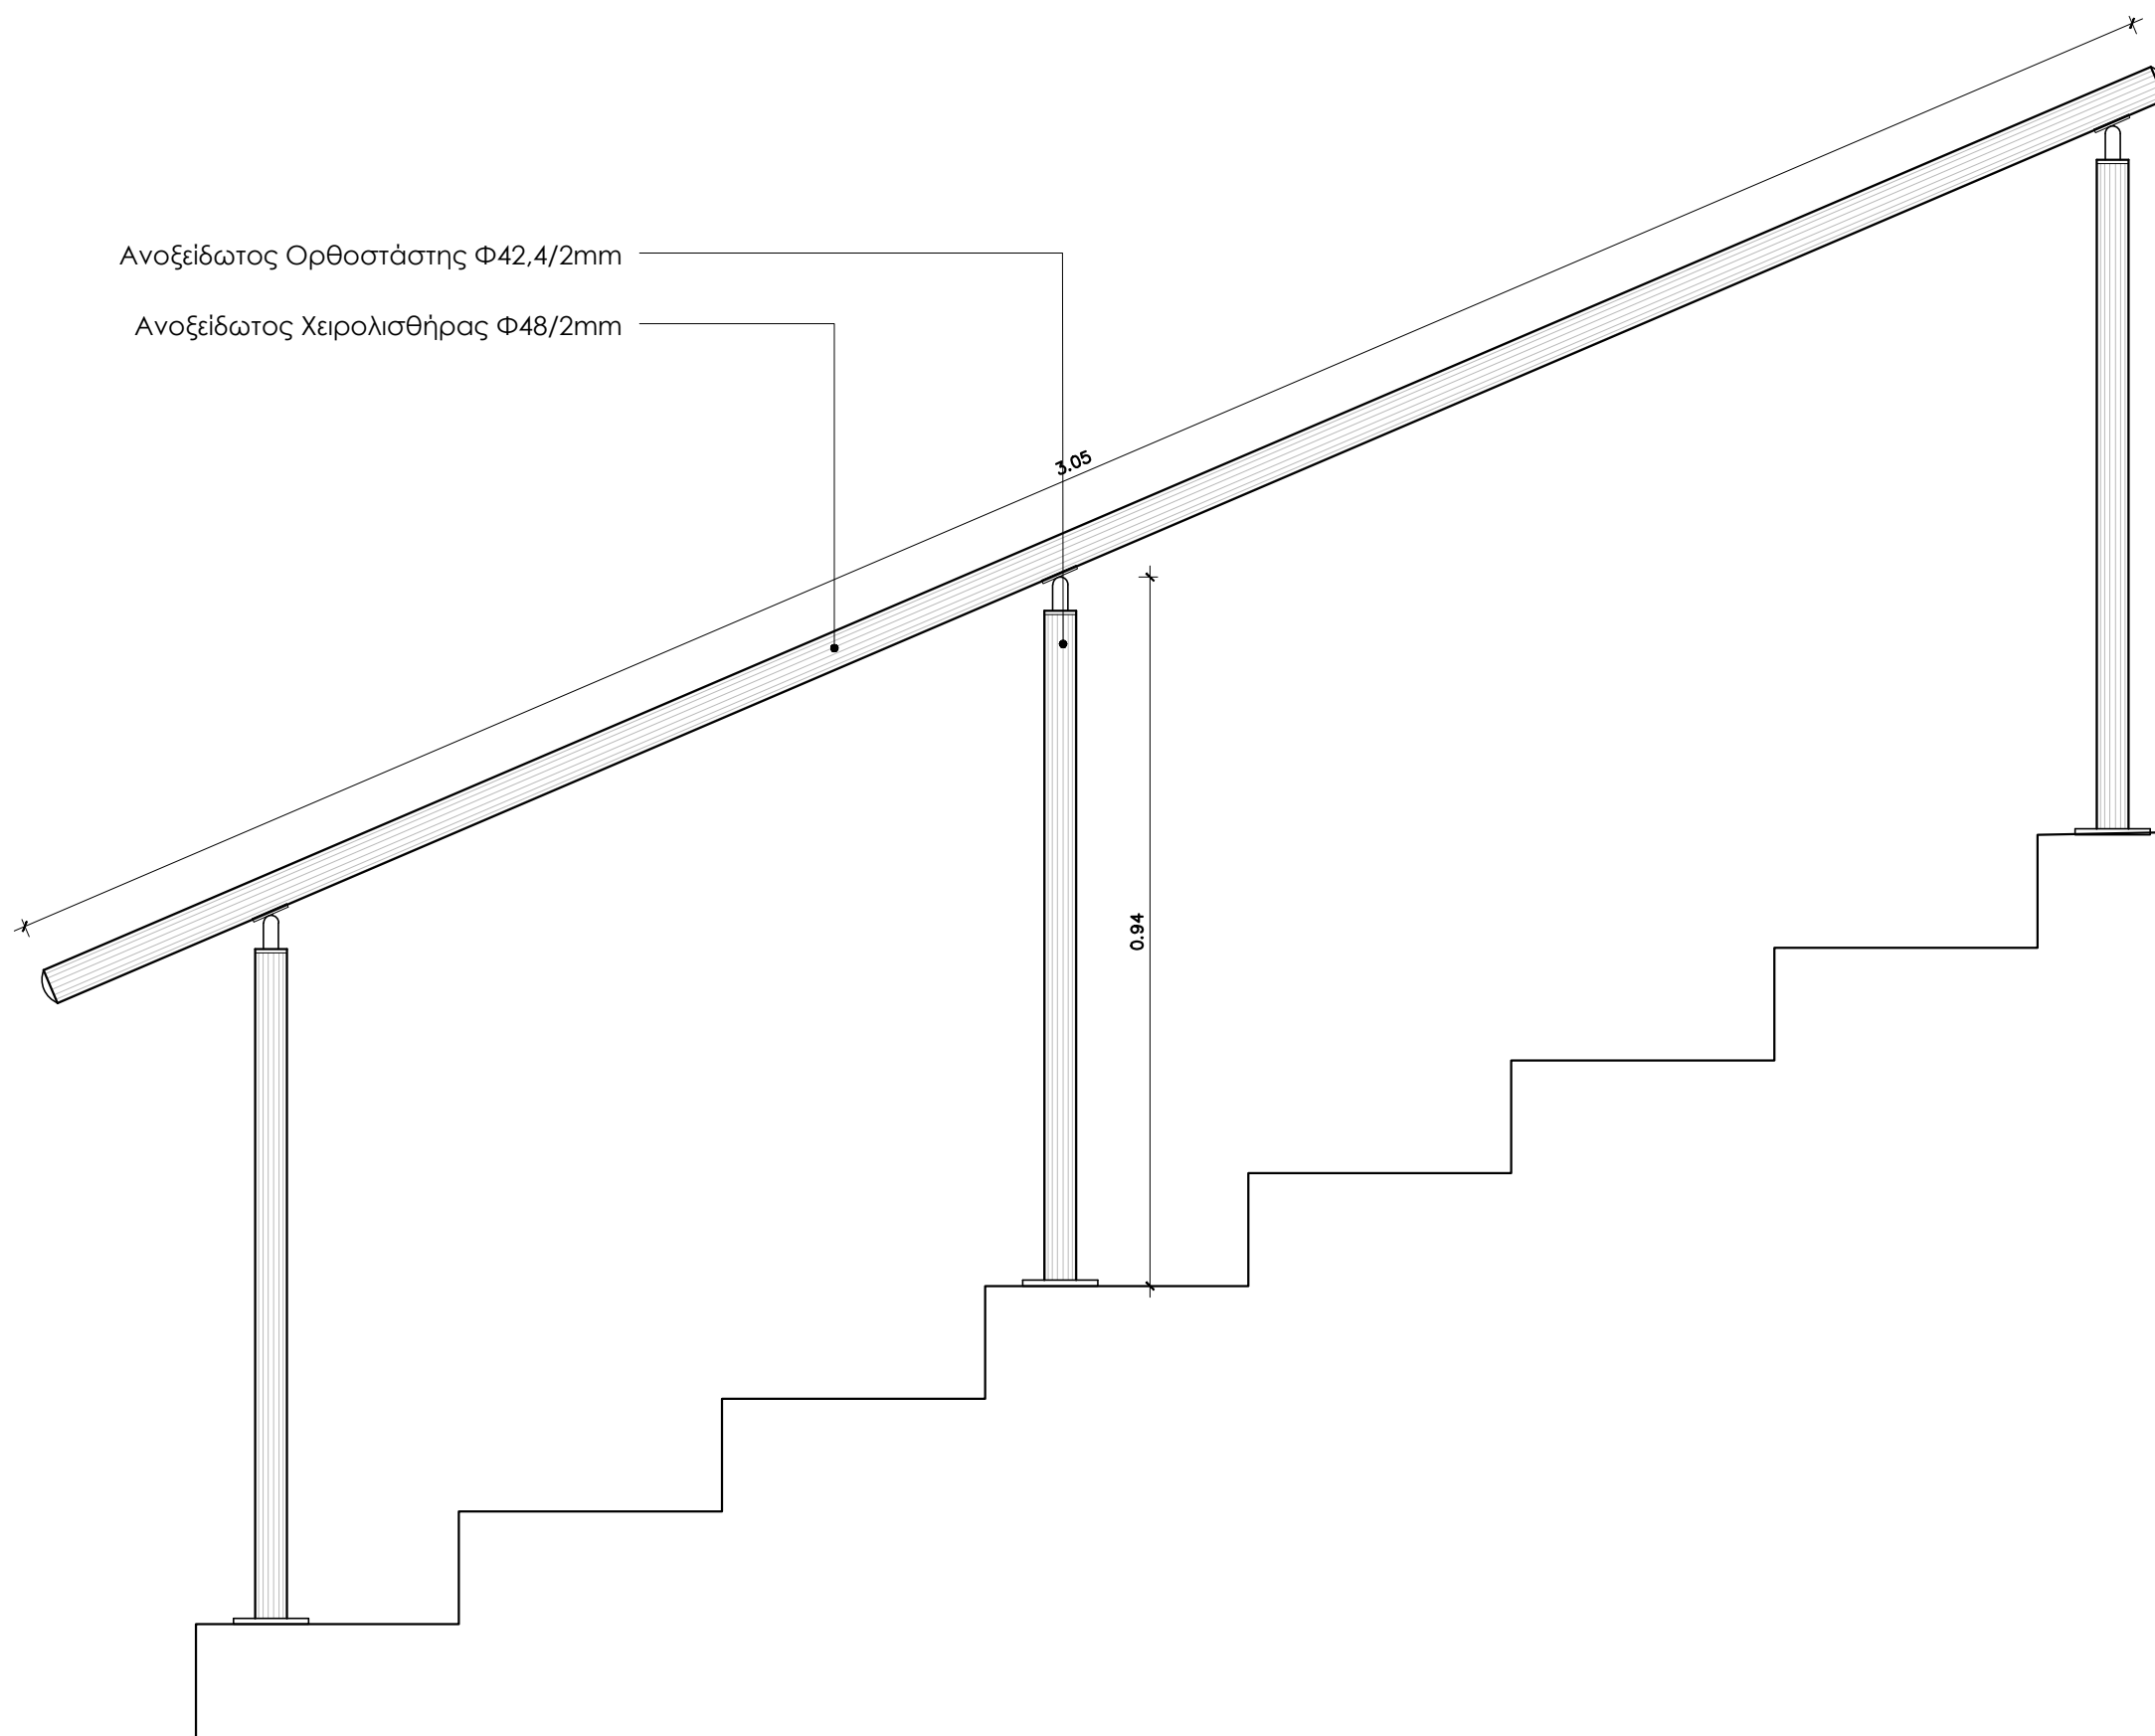

Ανοξείδωτος Ορθοστάτης Φ42,4/2mm

Ανοξείδωτος Χειρολισθήρας Φ48/2mm

3.05

0.94

εργοδότης :

ΔΗΜΟΣ ΧΑΝΙΩΝ

έργο :

ΜΕΛΕΤΗ ΑΝΑΠΛΑΣΗΣ
ΠΛΑΤΕΙΑΣ
ΤΣΙΚΑΛΛΑΡΙΩΝ

θέση : Τ.Κ. ΤΣΙΚΑΛΛΑΡΙΩΝ

ΕΝΤΟΣ ΣΥΝΕΚΤΙΚΟΥ
ΤΜΗΜΑΤΟΣ ΟΙΚΙΣΜΟΥ

Δ.Ε.: ΣΟΥΔΑΣ

Δήμος: ΧΑΝΙΩΝ

Περιφέρεια: ΚΡΗΤΗΣ

μελέτη :

ΕΙΔΙΚΗ ΑΡΧΙΤΕΚΤΟΝΙΚΗ

στάδιο μελέτης :

ΜΕΛΕΤΗ ΕΦΑΡΜΟΓΗΣ

θέμα :

Ανοξείδωτος
χειρολισθήρας
είσοδος 2

ανάδοχος μελέτης :

ΚΟΥΜΟΥΝΔΟΥΡΟΥ 11 -41222 -ΛΑΡΙΣΑ
ΤΗΛ : 2410530663 FAX : 2410533823
info@foreas.gr

Εκπρόσωπος για την ειδική αρχιτεκτονική μελέτη:
Ετερόρρυθμος Εταίρος :

ΜΠΟΥΡΑΖΑ ΧΡΥΣΑΝΘΗ
ΑΡΧΙΤΕΚΤΩΝ ΜΗΧΑΝΙΚΟΣ

α/α σχεδίου :

Λ .Α.Ε.02

κλίμακα :

ΚΛ. 1:10


χρόνος μελέτης :

ΦΕΒΡΟΥΑΡΙΟΣ 2019

ΑΝΑΘΕΩΡΗΣΗ :

κατηγορία :

Α Σ Τ Ι Κ Ο Σ Ε Ξ Ε Ο Π Λ Ι Σ Μ Ο Σ

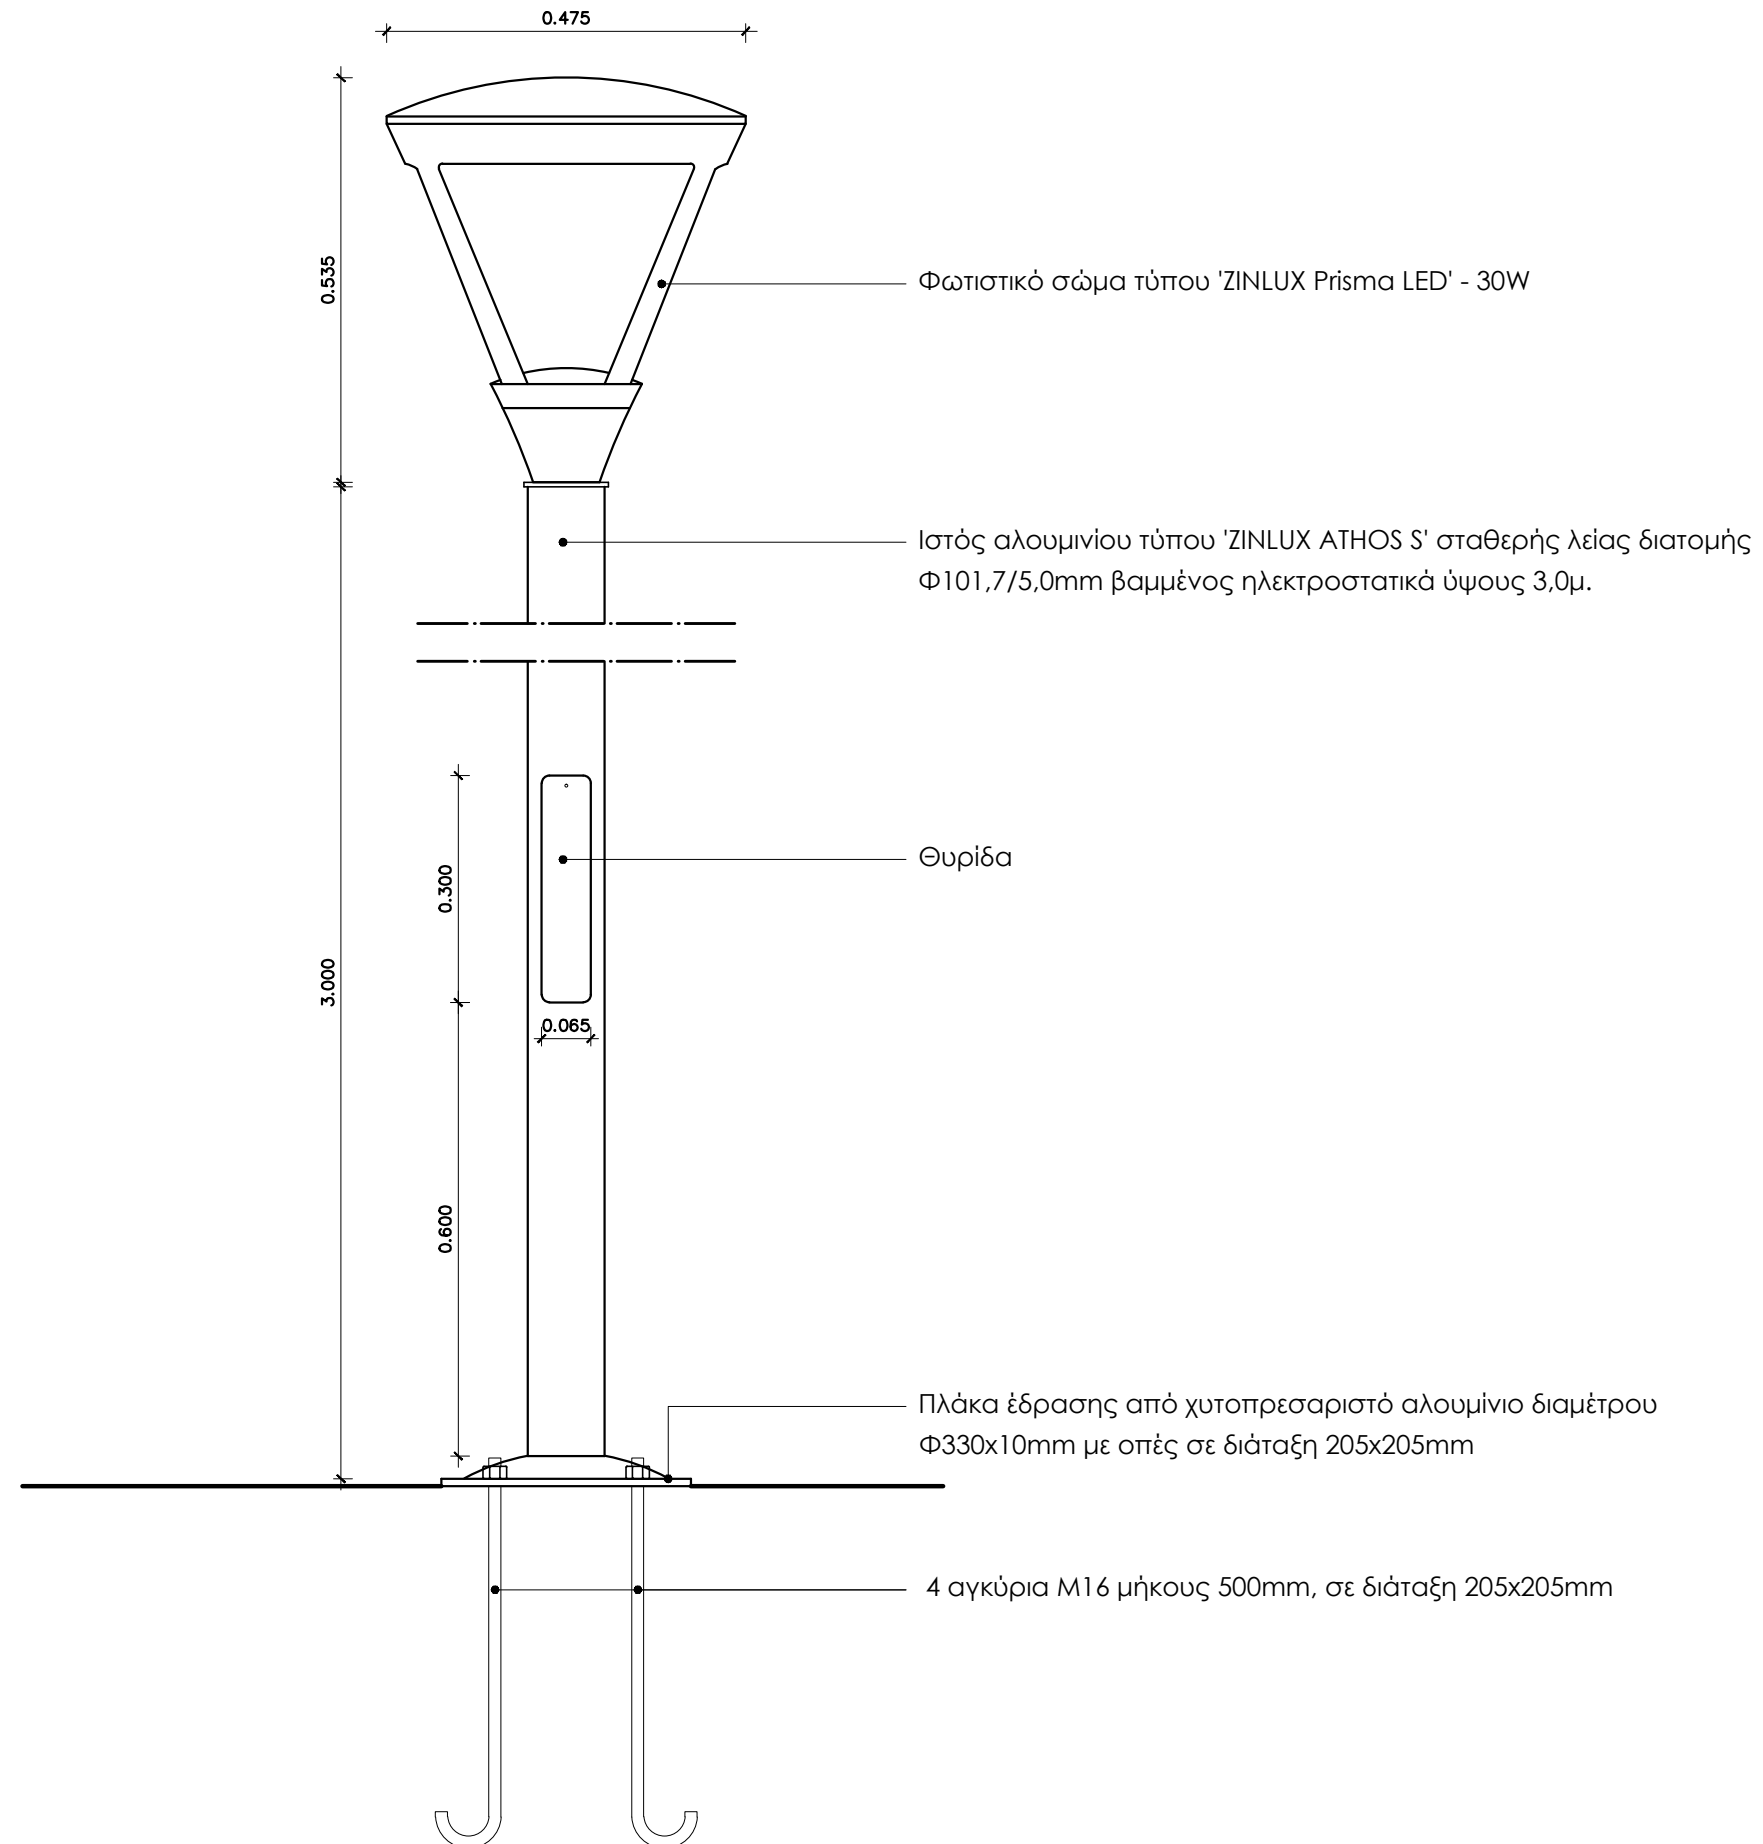

ΔΗΜΟΣ ΧΑΝΙΩΝ

ΜΕΛΕΤΗ ΑΝΑΠΛΑΣΗΣ
ΠΛΑΤΕΙΑΣ
ΤΣΙΚΑΛΛΑΡΙΩΝ

Τ.Κ. ΤΣΙΚΑΛΛΑΡΙΩΝ
ΕΝΤΟΣ ΣΥΝΕΚΤΙΚΟΥ
ΤΜΗΜΑΤΟΣ ΟΙΚΙΣΜΟΥ
ΣΟΥΔΑΣ
ΧΑΝΙΩΝ
ΚΡΗΤΗΣ

ΕΙΔΙΚΗ ΑΡΧΙΤΕΚΤΟΝΙΚΗ

ΜΕΛΕΤΗ ΕΦΑΡΜΟΓΗΣ

Φωτιστικό σώμα

ανάδοχος μελέτης :



ΚΟΥΜΟΥΝΔΟΥΡΟΥ 11 -41222 -ΛΑΡΙΣΑ
ΤΗΛ : 2410530663 FAX : 2410533823

Εκπρόσωπος για την ειδική αρχιτεκτονική μελέτη:
Ετερόρρυθμος Εταίρος :

ΜΠΟΥΡΑΖΑ ΧΡΥΣΑΝΘΗ
ΑΡΧΙΤΕΚΤΩΝ ΜΗΧΑΝΙΚΟΣ


Λ .Α.Ε.03

ΚΛ. 1:10

ΦΕΒΡΟΥΑΡΙΟΣ 2019

Α Σ Τ Ι Κ Ο Σ Ε Ξ Ο Π Λ Ι Σ Μ Ο Σ

κατηγορία :

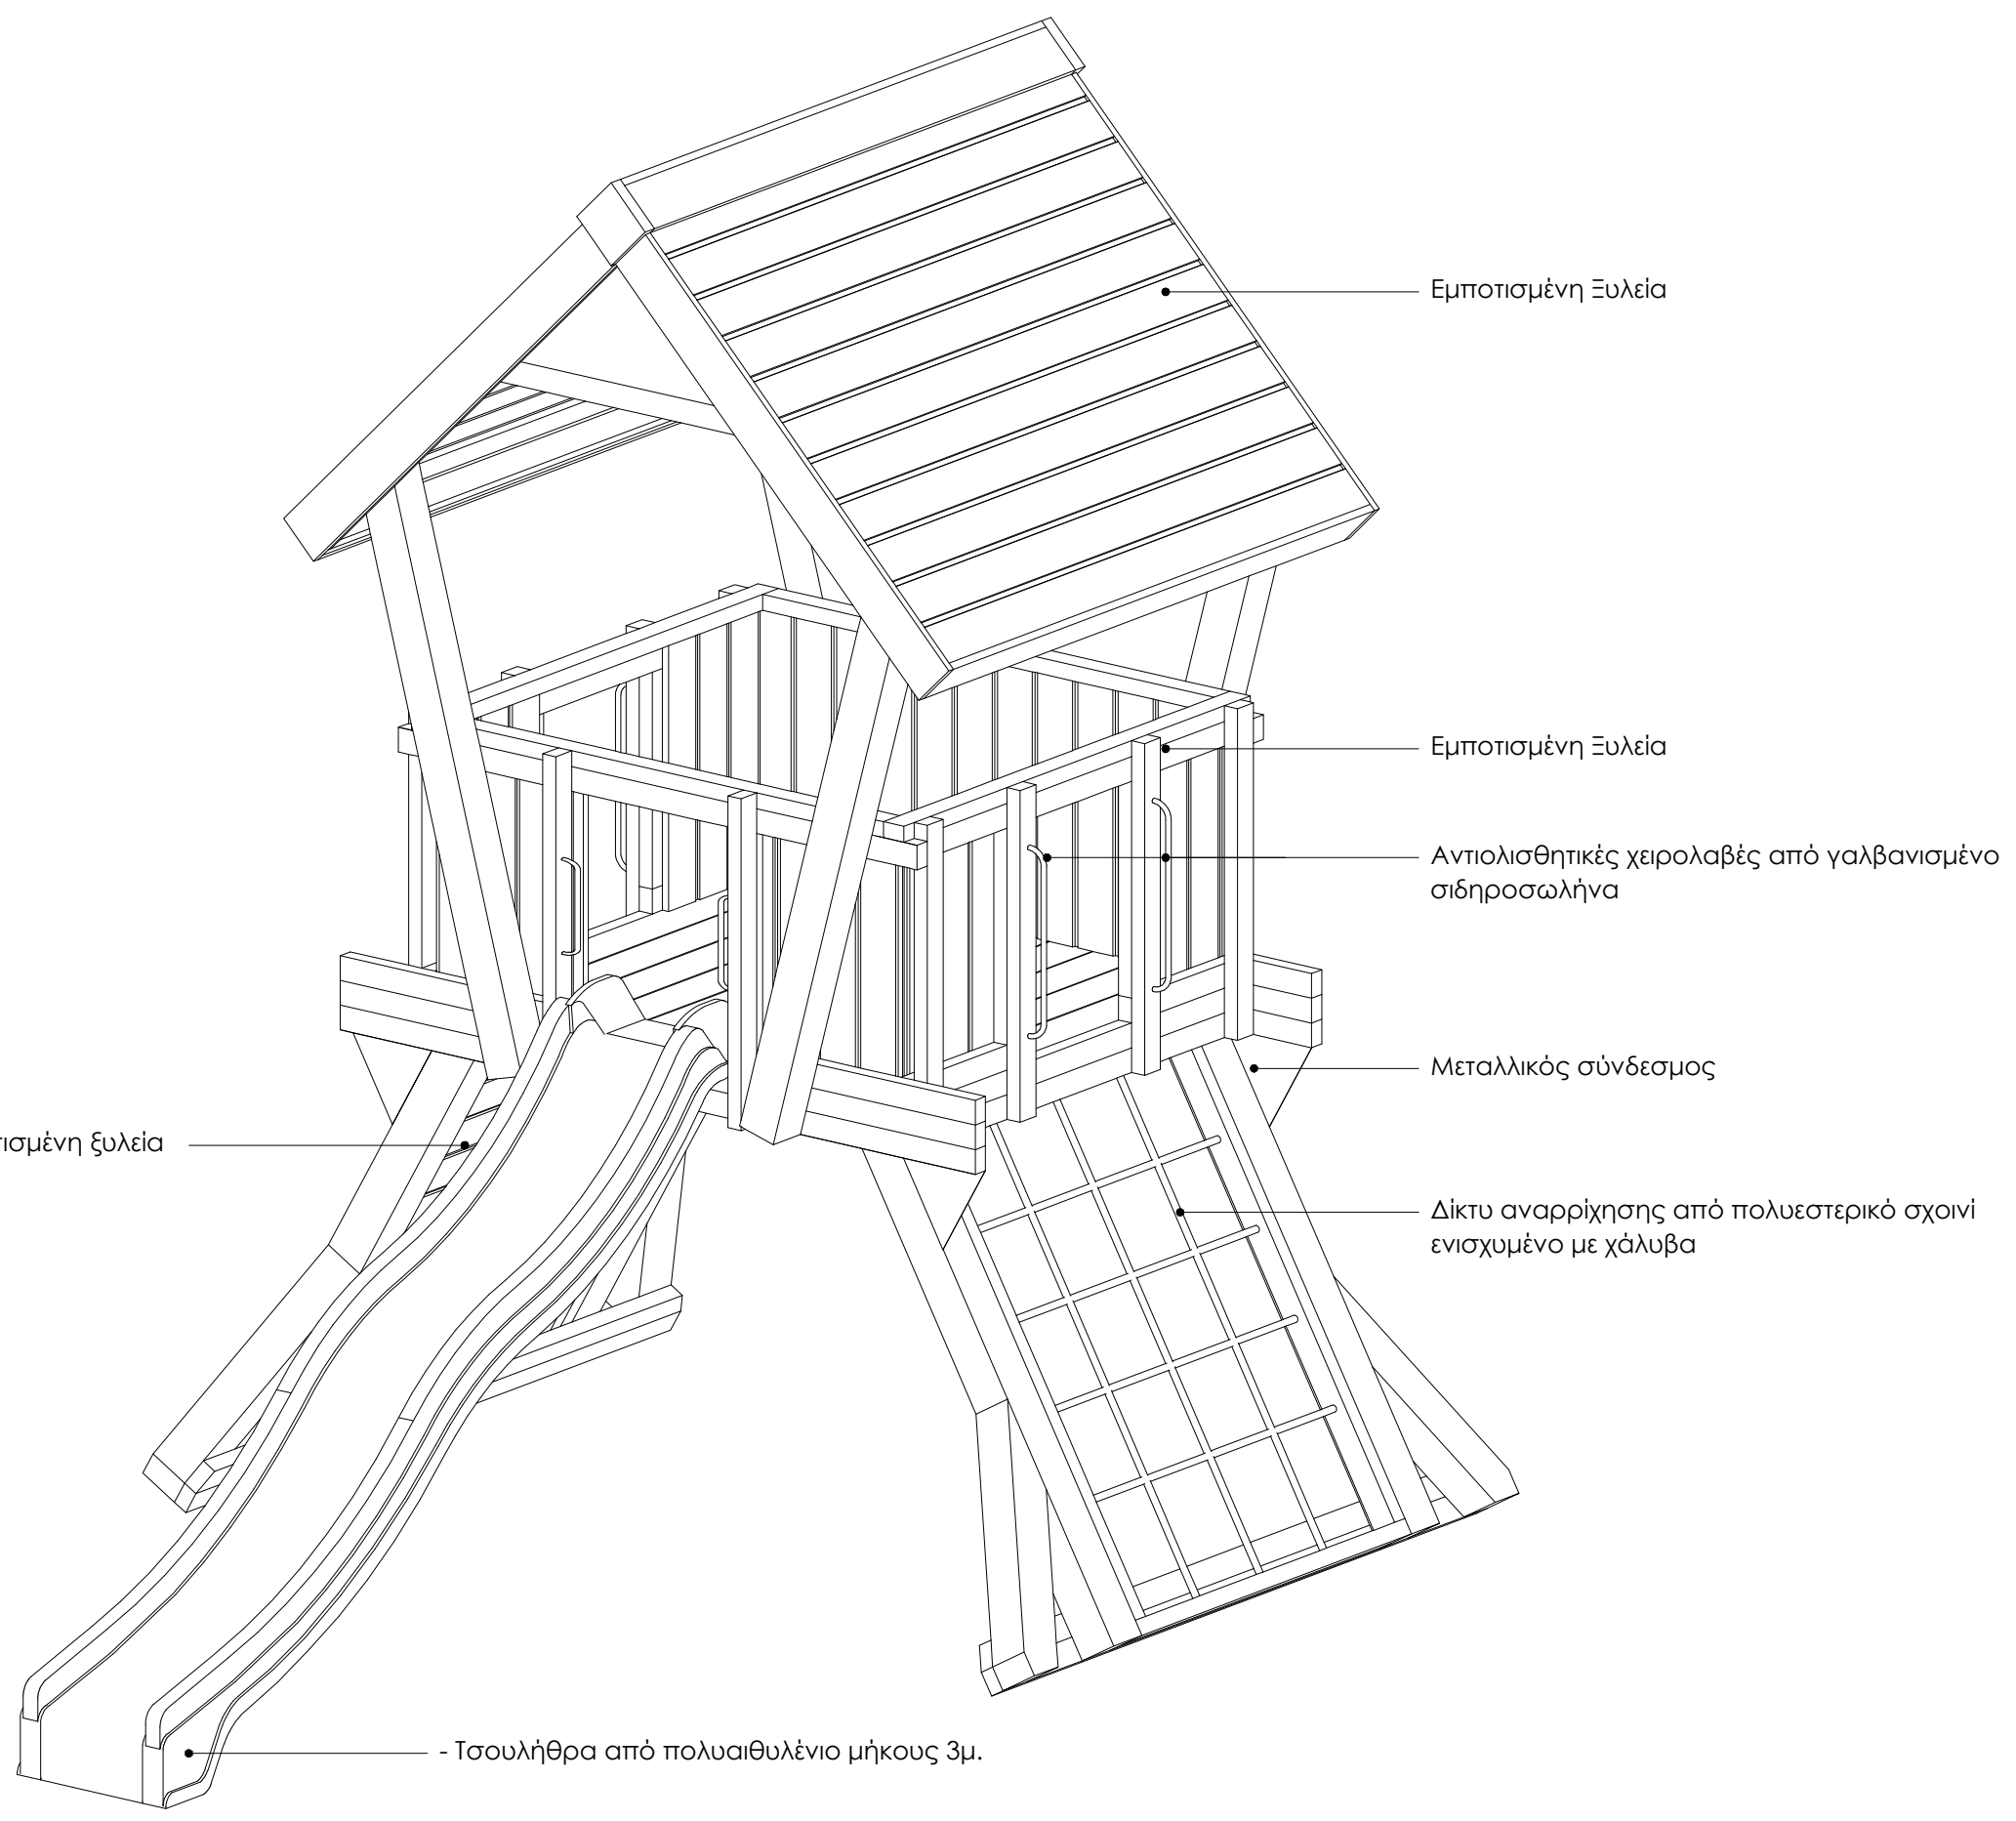

Εμποτισμένη Ξυλεία

Εμποτισμένη Ξυλεία

Αντιολισθητικές χειρολαβές από γαλβανισμένο σιδηροσωλήνα

Μεταλλικός σύνδεσμος

Δίκτυ αναρρίχησης από πολυεστερικό σχοινί ενισχυμένο με χάλυβα

Δίκτυ αναρρίχησης από εμποτισμένη ξυλεία

- Τσουλήθρα από πολυαιθυλένιο μήκους 3μ.

εργοδότης :

ΔΗΜΟΣ ΧΑΝΙΩΝ

έργο :

ΜΕΛΕΤΗ ΑΝΑΠΛΑΣΗΣ ΠΛΑΤΕΙΑΣ ΤΣΙΚΑΛΛΑΡΙΩΝ

θέση :

**Τ.Κ. ΤΣΙΚΑΛΛΑΡΙΩΝ
ΕΝΤΟΣ ΣΥΝΕΚΤΙΚΟΥ ΤΜΗΜΑΤΟΣ ΟΙΚΙΣΜΟΥ
Δ.Ε.: ΣΟΥΔΑΣ
Δήμος: ΧΑΝΙΩΝ
Περιφέρεια: ΚΡΗΤΗΣ**

μελέτη :

ΕΙΔΙΚΗ ΑΡΧΙΤΕΚΤΟΝΙΚΗ

στάδιο μελέτης :

ΜΕΛΕΤΗ ΕΦΑΡΜΟΓΗΣ

θέμα :

**πύργος χώρου παιχνιδιού με τσουλήθρα
αξονομετρικό**

ανάδοχος μελέτης :

ΚΟΥΜΟΥΝΔΟΥΡΟΥ 11 -41222 -ΛΑΡΙΣΑ
ΤΗΛ : 2410530663 FAX : 2410533823
info@foreas.gr

Εκπρόσωπος για την ειδική αρχιτεκτονική μελέτη:
Ετερόρρυθμος Εταίρος :

ΜΠΟΥΡΑΖΑ ΧΡΥΣΑΝΘΗ
ΑΡΧΙΤΕΚΤΩΝ ΜΗΧΑΝΙΚΟΣ

α/α σχεδίου :

Λ .ΑΕ.4.01

κλίμακα :


ΚΛ. 1:20

χρόνος μελέτης :

ΦΕΒΡΟΥΑΡΙΟΣ 2019

ΑΝΑΘΕΩΡΗΣΗ :

Α Σ Τ Ι Κ Ο Σ Ε Ξ Ο Π Λ Ι Σ Μ Ο Σ
κατηγορία :

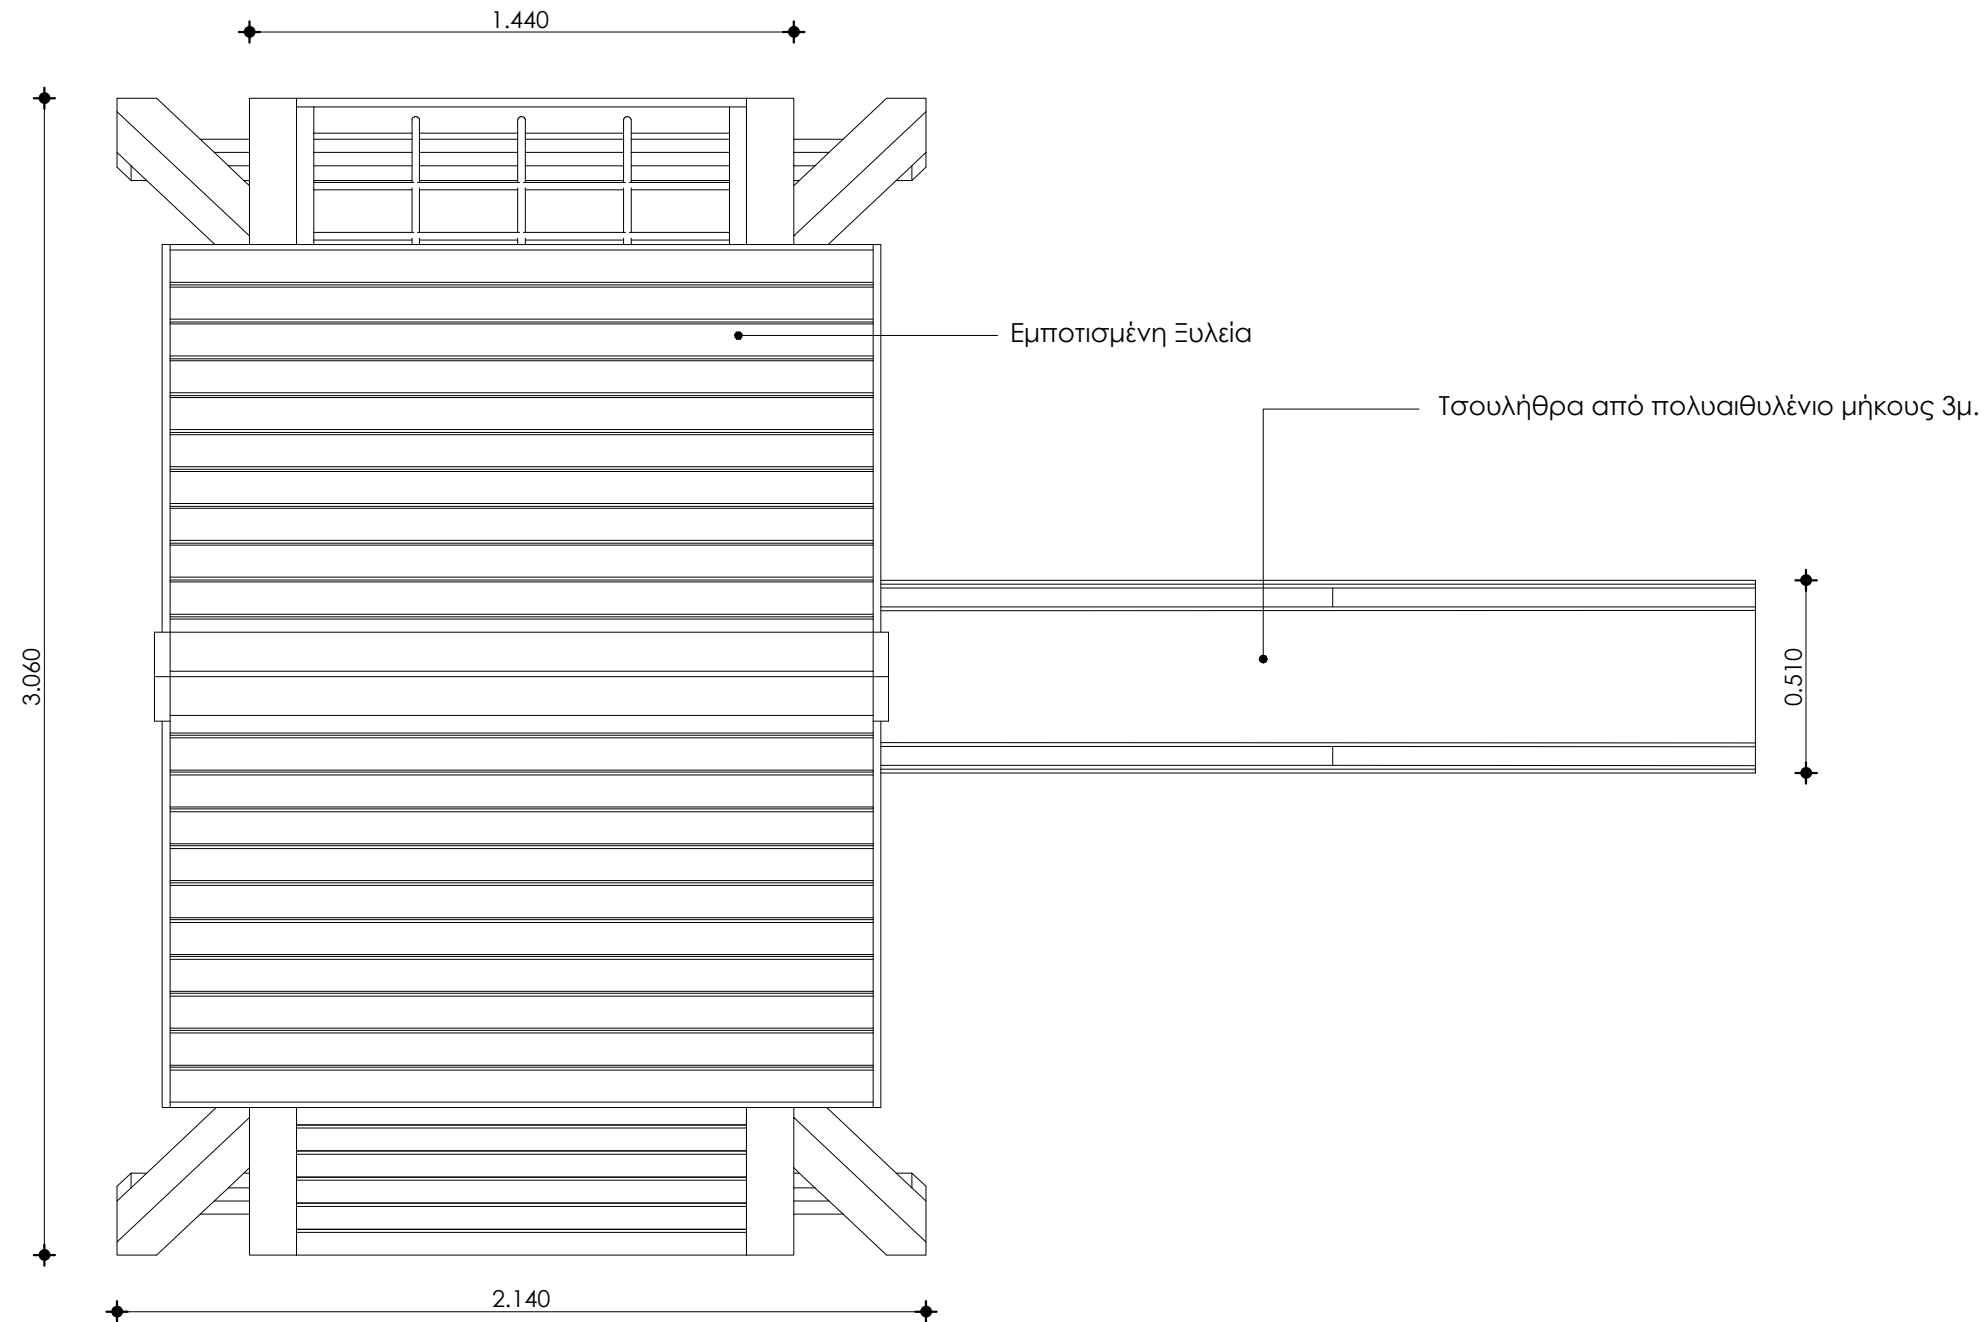

εργοδότης :

ΔΗΜΟΣ ΧΑΝΙΩΝ

έργο :

ΜΕΛΕΤΗ ΑΝΑΠΛΑΣΗΣ
ΠΛΑΤΕΙΑΣ
ΤΣΙΚΑΛΛΑΡΙΩΝ

Θέση : Τ.Κ. ΤΣΙΚΑΛΛΑΡΙΩΝ

ΕΝΤΟΣ ΣΥΝΕΚΤΙΚΟΥ
ΤΜΗΜΑΤΟΣ ΟΙΚΙΣΜΟΥ

Δ.Ε.: ΣΟΥΔΑΣ

Δήμος: ΧΑΝΙΩΝ

Περιφέρεια: ΚΡΗΤΗΣ

μελέτη :

ΕΙΔΙΚΗ ΑΡΧΙΤΕΚΤΟΝΙΚΗ

στάδιο μελέτης :

ΜΕΛΕΤΗ ΕΦΑΡΜΟΓΗΣ

θέμα :

πύργος
χώρου παιχνιδιού
με τσουλήθρα
κάτοψη

ανάδοχος μελέτης :

 **φορέας ε.ε.**
ΜΕΛΕΤΗΤΙΚΗ ΕΤΑΙΡΙΑ
ΕΡΓΩΝ ΠΡΑΚΤΙΚΟΥ ΜΗΧΑΝΙΚΟΥ
Αναστάσιος Μαντέλης - Ανθή Τσιτσά & Συνεργάτες Ε.Ε.

ΚΟΥΜΟΥΝΔΟΥΡΟΥ 11 -41222 -ΛΑΡΙΣΑ
ΤΗΛ : 2410530663 FAX : 2410533823
info@foreas.gr

Εκπρόσωπος για την ειδική αρχιτεκτονική μελέτη:
Ετερόρρυθμος Εταίρος :

ΜΠΟΥΡΑΖΑ ΧΡΥΣΑΝΘΗ
ΑΡΧΙΤΕΚΤΩΝ ΜΗΧΑΝΙΚΟΣ

α/α σχεδίου :

Λ .ΑΕ.4.02



κλίμακα :

ΚΛ. 1:20

χρόνος μελέτης :

ΦΕΒΡΟΥΑΡΙΟΣ 2019

ΑΝΑΘΕΩΡΗΣΗ :

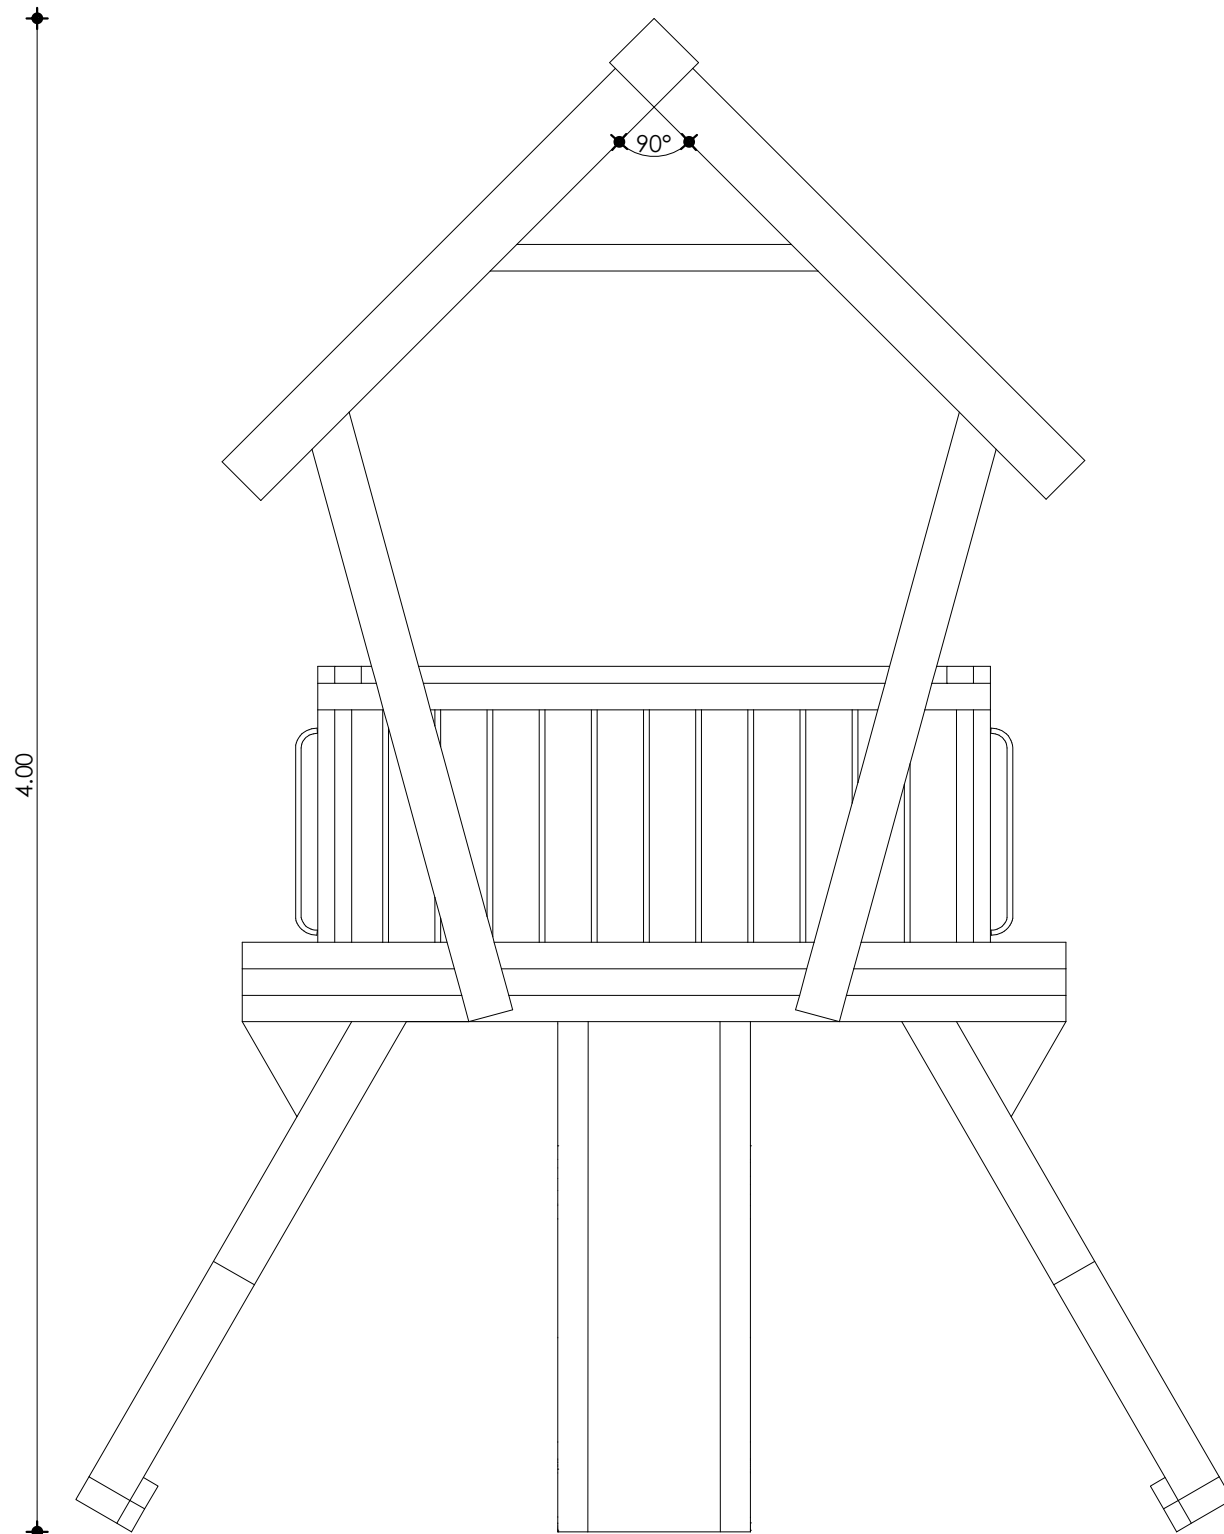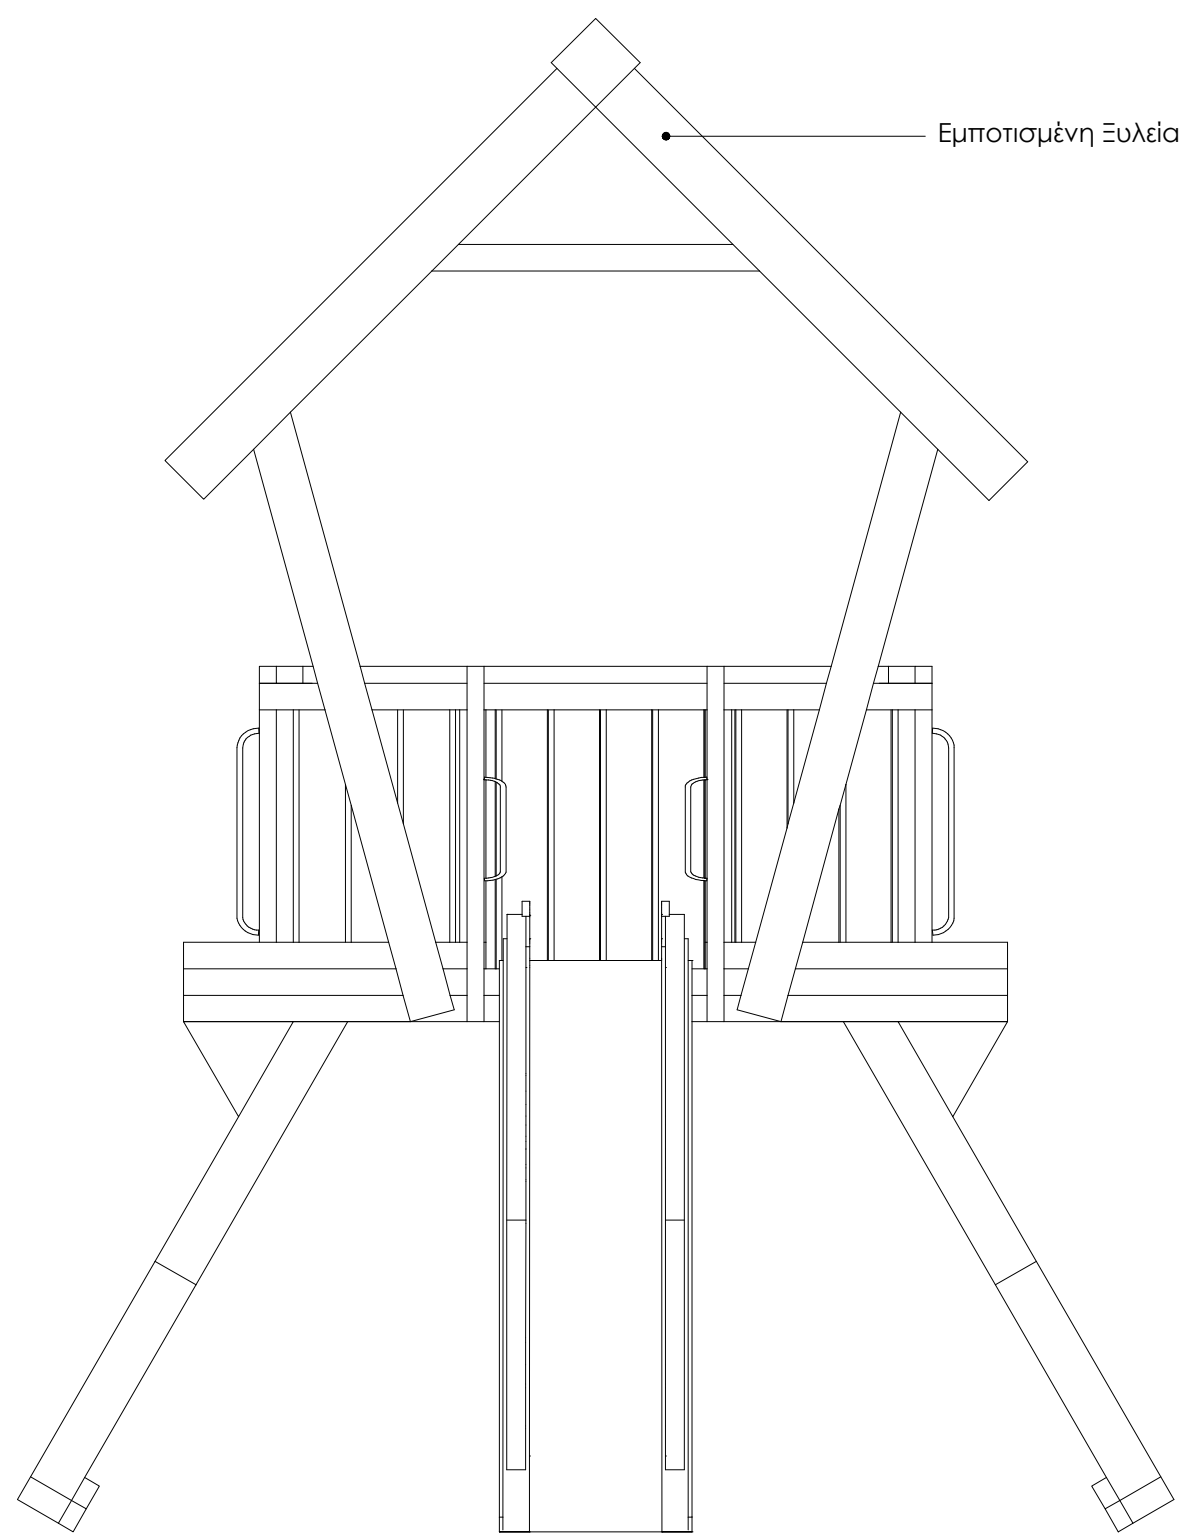

εργοδότης :

ΔΗΜΟΣ ΧΑΝΙΩΝ

έργο :

ΜΕΛΕΤΗ ΑΝΑΠΛΑΣΗΣ
ΠΛΑΤΕΙΑΣ
ΤΣΙΚΑΛΛΑΡΙΩΝ

Θέση : Τ.Κ. ΤΣΙΚΑΛΛΑΡΙΩΝ

ΕΝΤΟΣ ΣΥΝΕΚΤΙΚΟΥ
ΤΜΗΜΑΤΟΣ ΟΙΚΙΣΜΟΥ

Δ.Ε.: ΣΟΥΔΑΣ

Δήμος: ΧΑΝΙΩΝ

Περιφέρεια: ΚΡΗΤΗΣ

μελέτη :

ΕΙΔΙΚΗ ΑΡΧΙΤΕΚΤΟΝΙΚΗ

στάδιο μελέτης :

ΜΕΛΕΤΗ ΕΦΑΡΜΟΓΗΣ

θέμα :

πύργος
χώρου παιχνιδιού
με τσουλήθρα
προσοψη - πίσω όψη

ανάδοχος μελέτης :



ΚΟΥΜΟΥΝΔΟΥΡΟΥ 11 -41222 -ΛΑΡΙΣΑ
ΤΗΛ : 2410530663 FAX : 2410533823
info@foreas.gr

Εκπρόσωπος για την ειδική αρχιτεκτονική μελέτη:
Ετερόρρυθμος Εταίρος :

ΜΠΟΥΡΑΖΑ ΧΡΥΣΑΝΘΗ
ΑΡΧΙΤΕΚΤΩΝ ΜΗΧΑΝΙΚΟΣ

α/α σχεδίου :

Λ .ΑΕ.4.03

κλίμακα :

ΚΛ. 1:20


χρόνος μελέτης :

ΦΕΒΡΟΥΑΡΙΟΣ 2019

ΑΝΑΘΕΩΡΗΣΗ :

κατηγορία :

Τσουλήθρα από πολυαιθυλένιο μήκους 3μ.

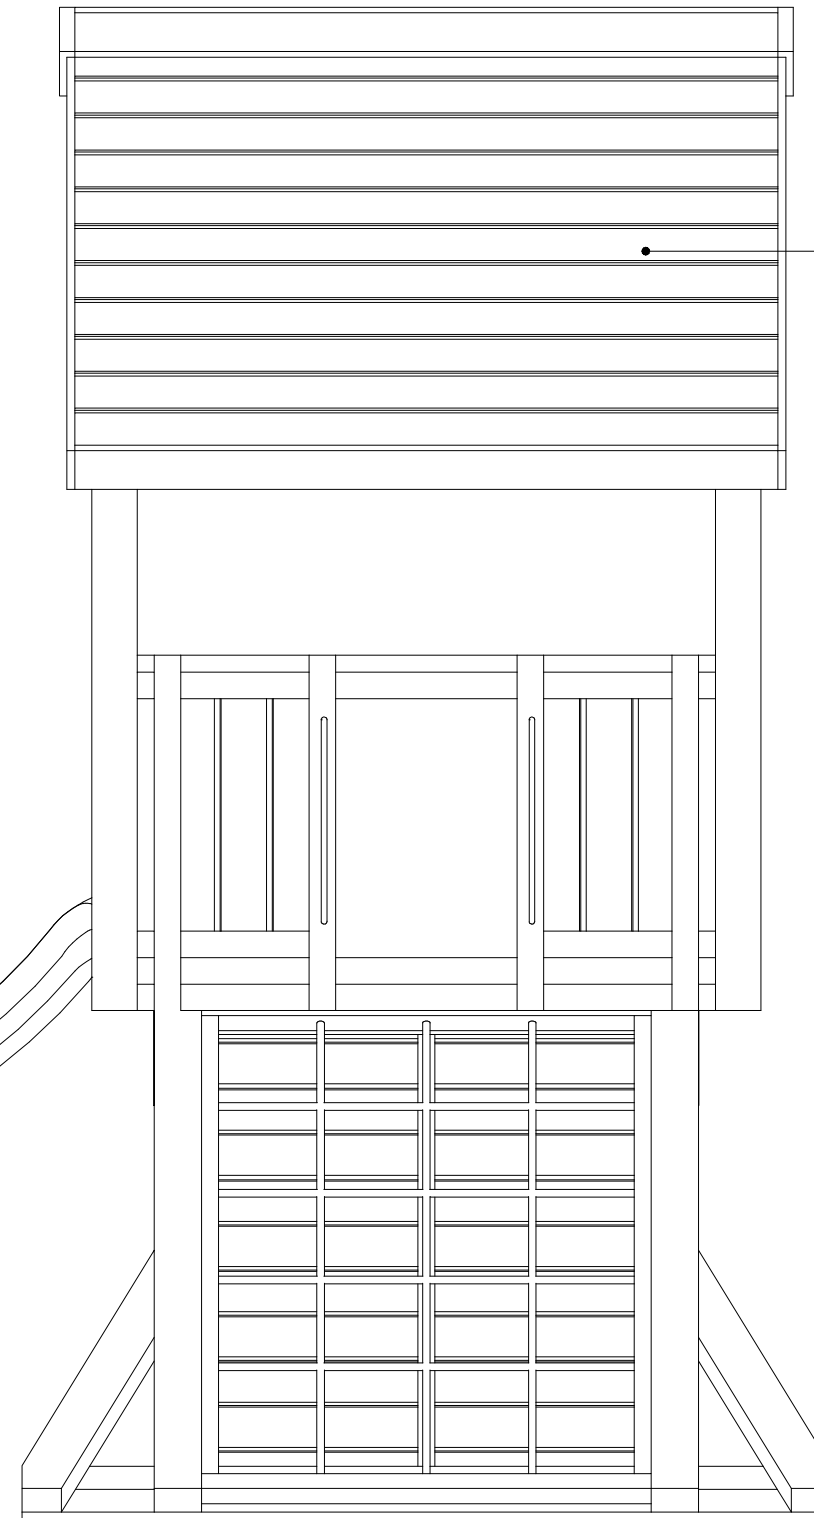

Εμποτισμένη Ξυλεία

εργοδότης :

ΔΗΜΟΣ ΧΑΝΙΩΝ

έργο :

ΜΕΛΕΤΗ ΑΝΑΠΛΑΣΗΣ
ΠΛΑΤΕΙΑΣ
ΤΣΙΚΑΛΛΑΡΙΩΝ

Θέση : Τ.Κ. ΤΣΙΚΑΛΛΑΡΙΩΝ
ΕΝΤΟΣ ΣΥΝΕΚΤΙΚΟΥ
ΤΜΗΜΑΤΟΣ ΟΙΚΙΣΜΟΥ

Δ.Ε.: ΣΟΥΔΑΣ
Δήμος: ΧΑΝΙΩΝ
Περιφέρεια: ΚΡΗΤΗΣ

μελέτη :

ΕΙΔΙΚΗ ΑΡΧΙΤΕΚΤΟΝΙΚΗ

στάδιο μελέτης :

ΜΕΛΕΤΗ ΕΦΑΡΜΟΓΗΣ

θέμα :

πύργος
χώρου παιχνιδιού
με τσουλήθρα
πλάγια όψη 1

ανάδοχος μελέτης :



ΚΟΥΜΟΥΝΔΟΥΡΟΥ 11 -41222 -ΛΑΡΙΣΑ
ΤΗΛ : 2410530663 FAX : 2410533823
info@foreas.gr

Εκπρόσωπος για την ειδική αρχιτεκτονική μελέτη:
Ετερόρρυθμος Εταίρος :

ΜΠΟΥΡΑΖΑ ΧΡΥΣΑΝΘΗ
ΑΡΧΙΤΕΚΤΩΝ ΜΗΧΑΝΙΚΟΣ

α/α σχεδίου :

Λ .ΑΕ.4.04

κλίμακα :


ΚΛ. 1:20

χρόνος μελέτης :

ΦΕΒΡΟΥΑΡΙΟΣ 2019

ΑΝΑΘΕΩΡΗΣΗ :

κατηγορία :

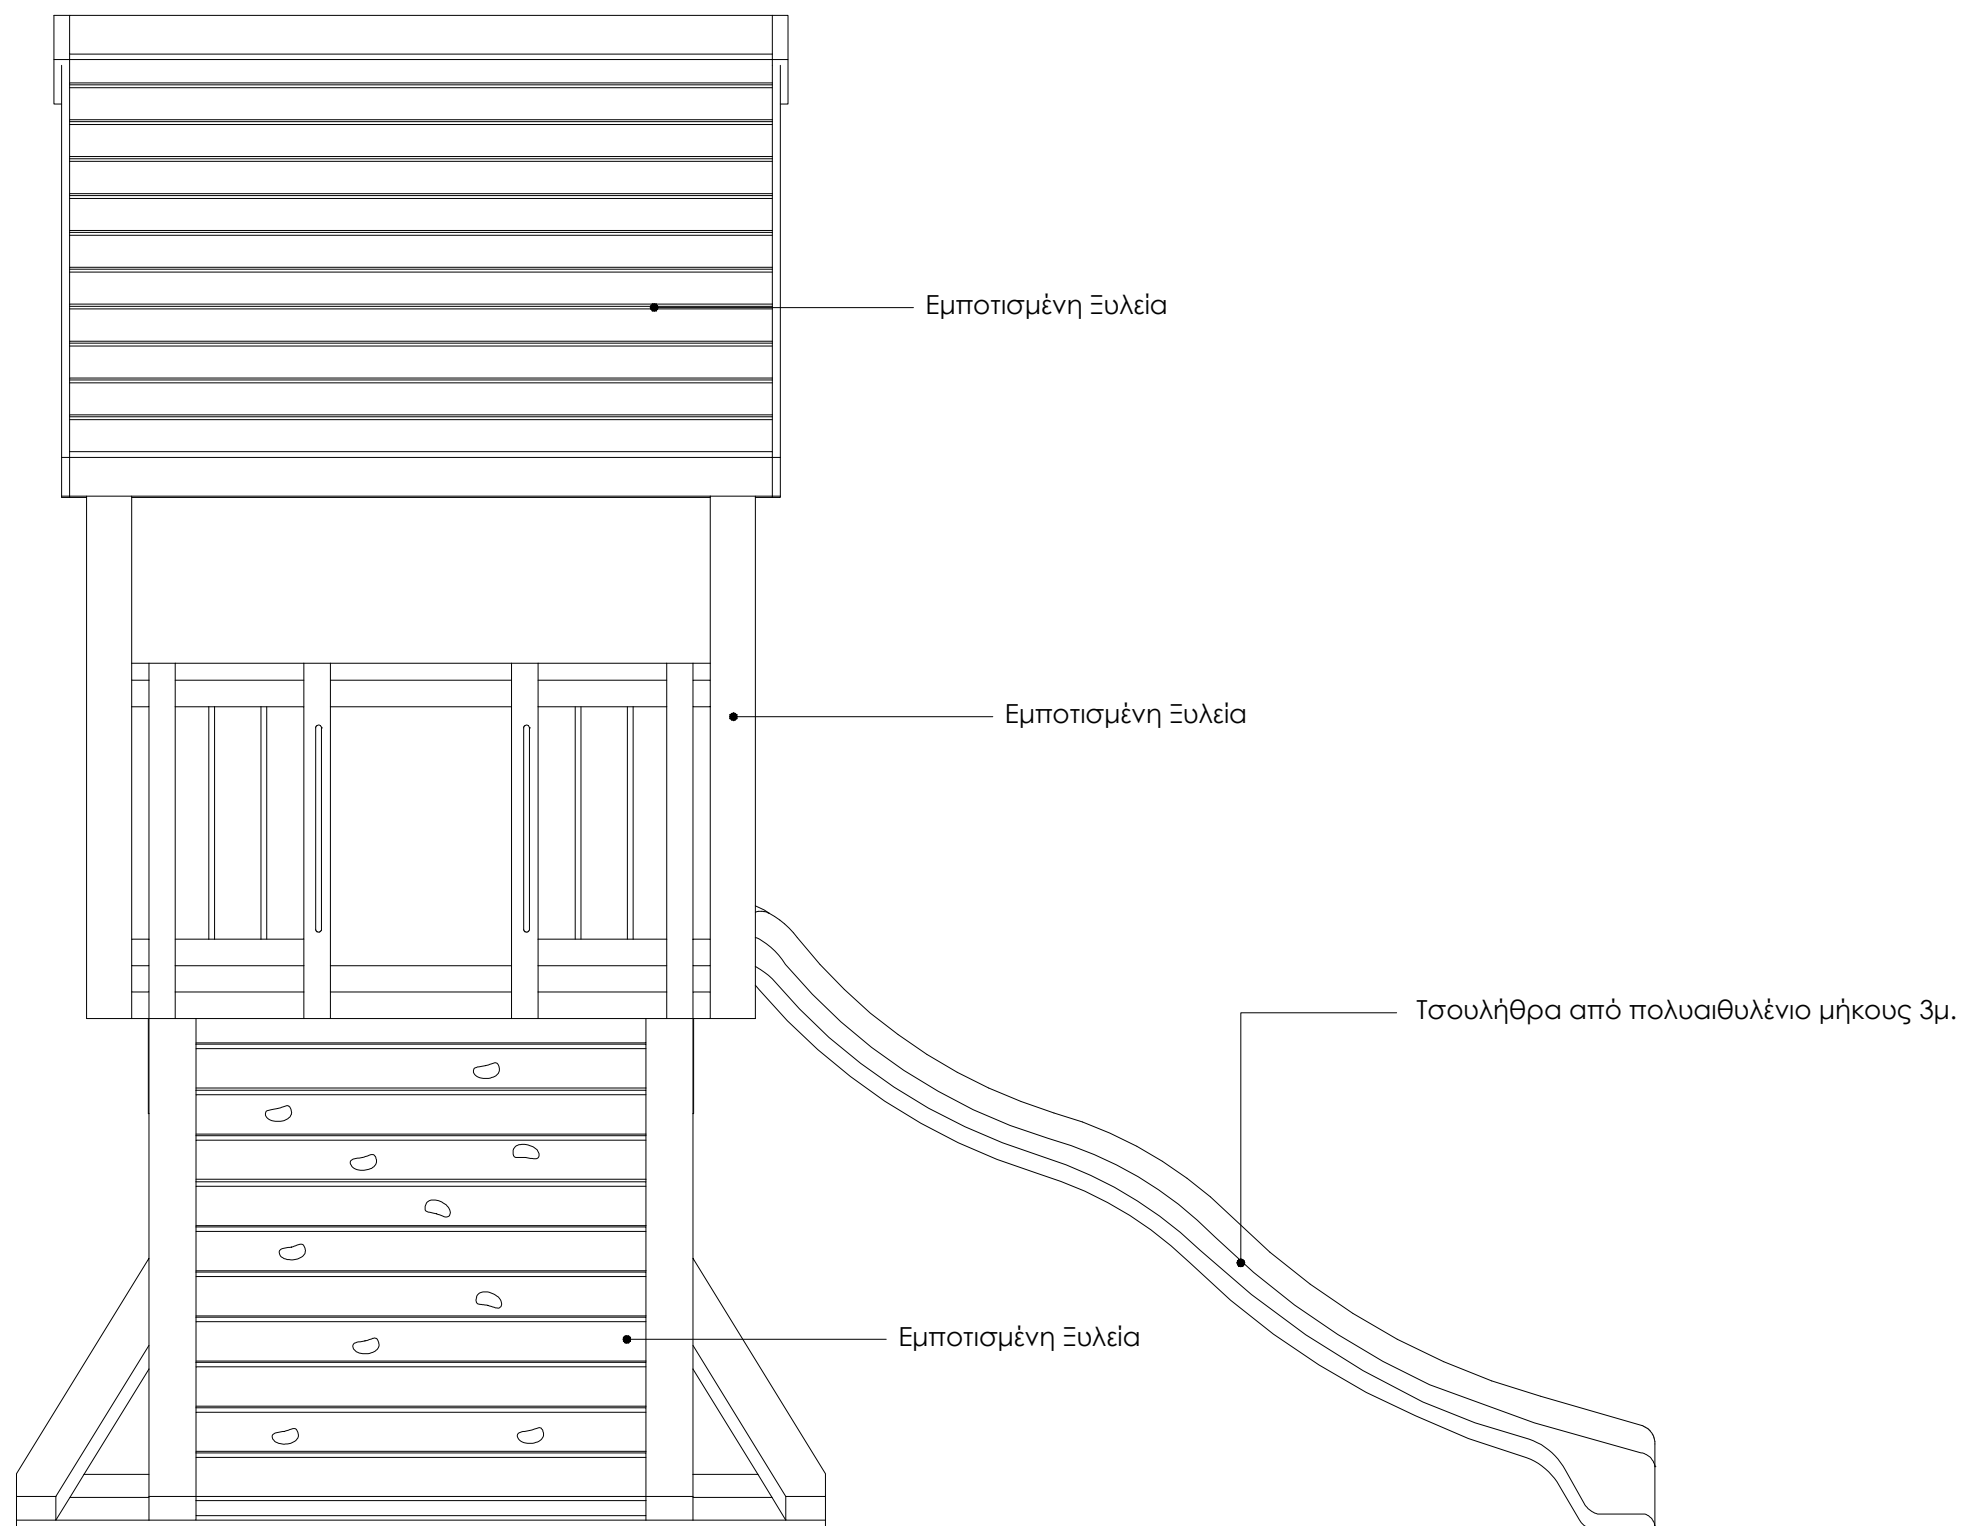

εργοδότης :

ΔΗΜΟΣ ΧΑΝΙΩΝ

έργο :

ΜΕΛΕΤΗ ΑΝΑΠΛΑΣΗΣ
ΠΛΑΤΕΙΑΣ
ΤΣΙΚΑΛΛΑΡΙΩΝ

Θέση : Τ.Κ. ΤΣΙΚΑΛΛΑΡΙΩΝ

ΕΝΤΟΣ ΣΥΝΕΚΤΙΚΟΥ
ΤΜΗΜΑΤΟΣ ΟΙΚΙΣΜΟΥ

Δ.Ε.: ΣΟΥΔΑΣ

Δήμος: ΧΑΝΙΩΝ

Περιφέρεια: ΚΡΗΤΗΣ

μελέτη :

ΕΙΔΙΚΗ ΑΡΧΙΤΕΚΤΟΝΙΚΗ

στάδιο μελέτης :

ΜΕΛΕΤΗ ΕΦΑΡΜΟΓΗΣ

θέμα :

πύργος
χώρου παιχνιδιού
με τσουλήθρα
πλάγια όψη 2

ανάδοχος μελέτης :



ΚΟΥΜΟΥΝΔΟΥΡΟΥ 11 -41222 -ΛΑΡΙΣΑ
ΤΗΛ : 2410530663 FAX : 2410533823
info@foreas.gr

Εκπρόσωπος για την ειδική αρχιτεκτονική μελέτη:
Ετερόρρυθμος Εταίρος :

ΜΠΟΥΡΑΖΑ ΧΡΥΣΑΝΘΗ
ΑΡΧΙΤΕΚΤΩΝ ΜΗΧΑΝΙΚΟΣ

α/α σχεδίου :

Λ .ΑΕ.4.05

κλίμακα :

ΚΛ. 1:20

χρόνος μελέτης :

ΦΕΒΡΟΥΑΡΙΟΣ 2019

ΑΝΑΘΕΩΡΗΣΗ :

κατηγορία :