

**ΥΠΟΜΝΗΜΑ**

— ορθό όριο οικισμού  
— ασφαλιμένο όριο οικισμού  
... σημείο οικισμού

Επί του χάρτου απεικονίζονται τα όρια του οικισμού Κουνοπιδιανάς όπως αυτά ορίζονται κατά την περιγραφή του καθορισμού των ορίων του (Απ. Νομ. 5266/11-09-1987 απόφαση Νομ. Χανίων (ΦΕΚ 949Δ/02-10-1987) όπως τροποποιήθηκε με τις 470/15-02-1990 (ΦΕΚ 121Δ/09-03-1990) και 536/12-02-2014 (ΦΕΚ 78ΑΑΠ/17-03-2014)


Η ακριβής θέση των περιγραφόμενων ορίων Υ, Σ, Ρ, 1 είναι τα σημεία 14'Α, 14'Ν, 14'Μ, 14'Λ, Σ, Ρ, 1 και ο χάρτης των ορίων του οικισμού ενημερώνεται ως προς αυτά.

Οι συντεταγμένες των κορυφών του οικισμού απεικονίζονται στο συνημμένο πίνακα και οι συντεταγμένες είναι στο σύστημα ΕΓΣΑ 87.

**Συντεταγμένες κορυφών ορίου οικισμού "Κουνοπιδιανά"**  
(Ε.Γ.Σ.Α. '87)  
όριο οικισμού Υ,14'Ν,14'Μ,14'Λ,Σ',Ρ',1

**Κορυφές οικισμού**

ΠΙΝΑΚΑΣ ΣΥΝΝΟΝ			ΠΙΝΑΚΑΣ ΣΥΝΝΟΝ		
Α/Α	X	Ψ	Α/Α	X	Ψ
1 σημείο οικισμού	507060.023	3931925.524	Υ-14Α	506928.080	3931218.590
14'Μ	507034.620	3931221.590	Ρ' σημείο οικισμού	507097.386	3931584.565
14'Λ	507055.450	3931218.350	Σ' σημείο οικισμού	507058.078	3931217.908
14'Ν	506979.010	3931227.950			

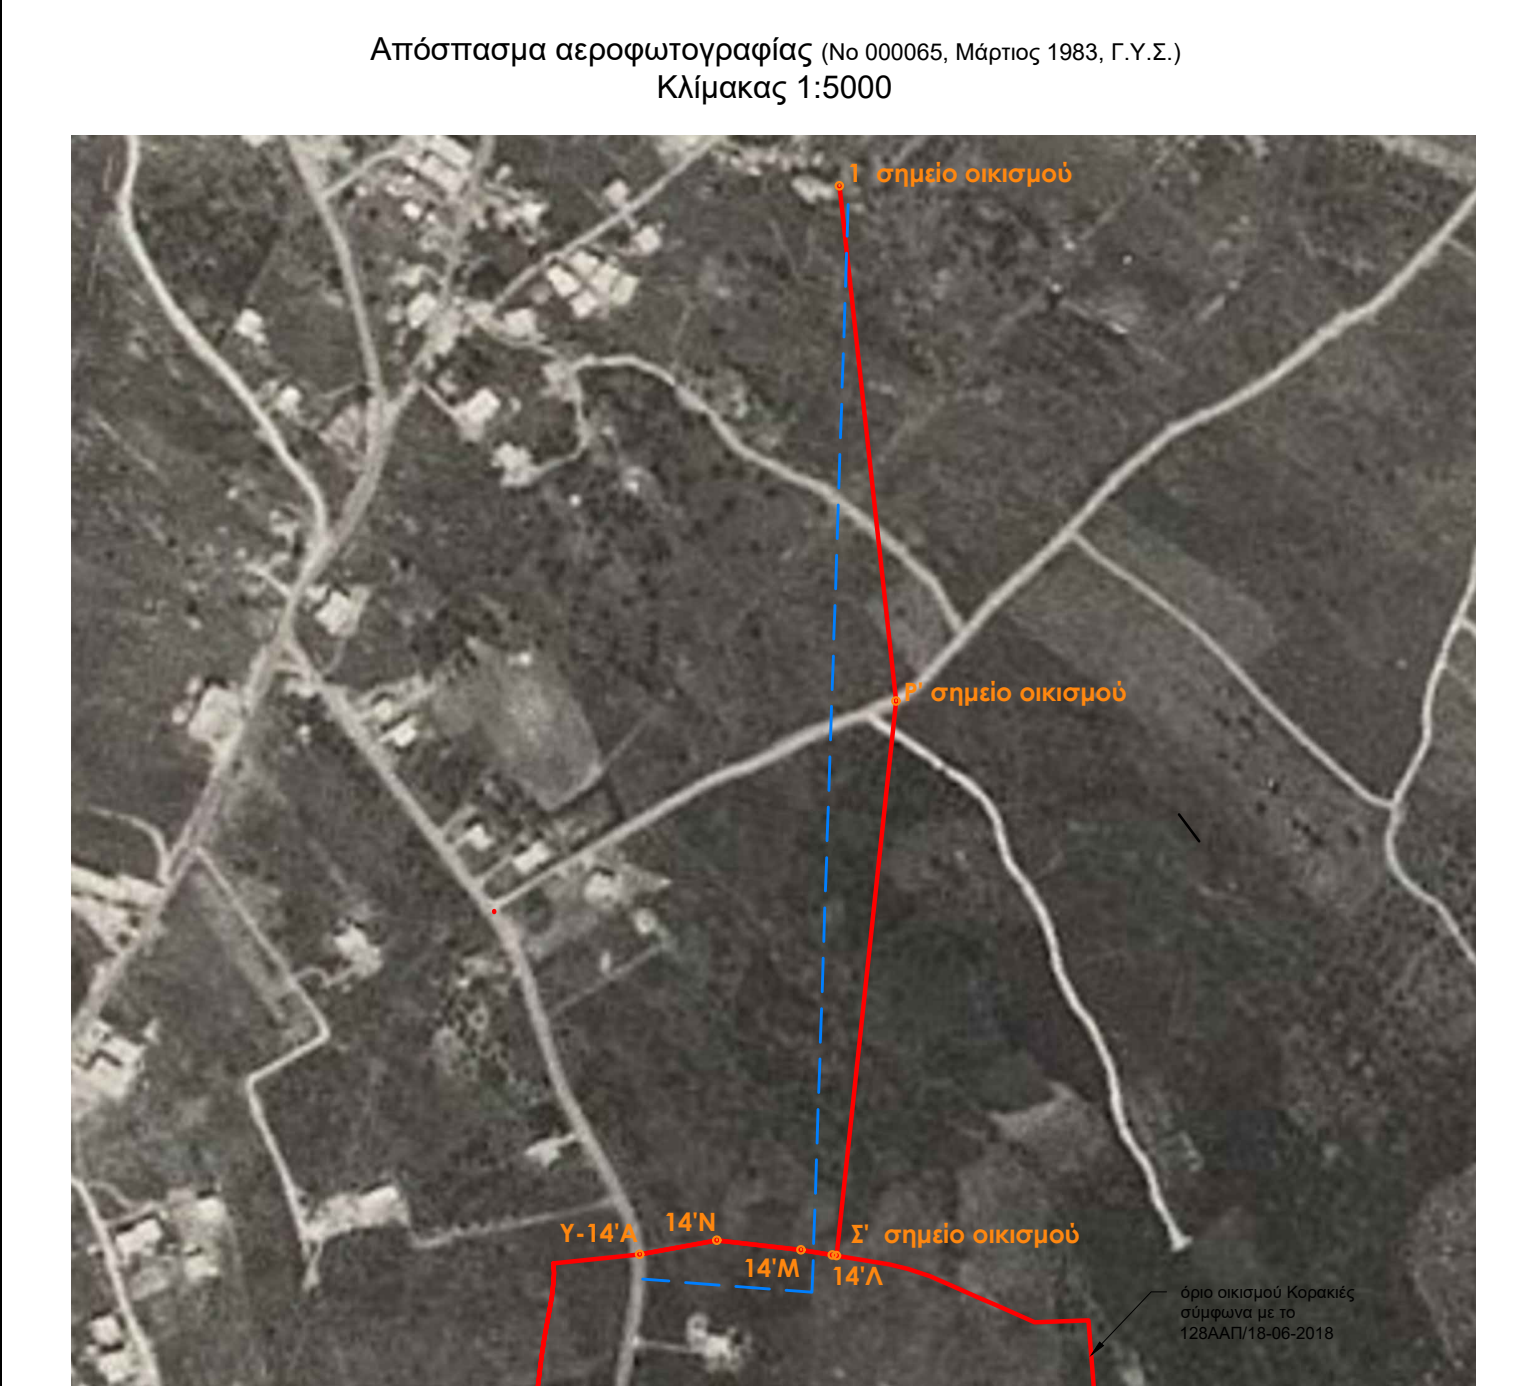

**Τεχνικό Γραφείο**  
Χαράλαμπος Μιχ. Ακριβας  
Διπλωμ. Αγρονόμος & Τοπογράφος Μηχανικός Εθν. Μετσόβειου Πολυτεχνείου

Κεφάλαιου 7  
Χανίων, Τ.Κ.: 73134  
Τηλ. - Φαξ: 2821054350  
Κινητ. 6977994200  
e-mail: akriivas@yahoo.com

**Εργοδότης:** Μανουσάκης Ιωάννης

**Έργο:** Διευκρίνιση ορίων οικισμού "Κουνοπιδιανά"

**Θέση Έργου:** οικισμός "Κουνοπιδιανά"  
Δ.Ε. Ακρωτηρίου του Δήμου Χανίων  
Περιφερ. Ενότητα Χανίων - Περιφέρεια Κρήτης

**Μελετητής:** Χαράλαμπος Μιχ. Ακριβας  
Διπλωμ. Αγρ. Τοπογράφος Μηχανικός

**Θέμα Σχεδίου:** Τοπογραφικό Διάγραμμα

**Αριθμ. Σχεδίου:** Τ1

**Κλίμακας:** 1:1000  
**Ισοδιάσταση:**  
**Χρόνος Μελέτης:** 1 Οκτωβρίου 2019

**Υπογραφή - Σφραγίδα** **Έλεγχος-Θεώρηση Υπηρεσίας**

**ΧΑΡΑΛΑΜΠΟΣ ΜΙΧ. ΑΚΡΙΒΑΣ**  
ΔΙΠΛ. ΑΓΡΟΝΟΜΟΣ ΤΟΠΟΓΡΑΦΟΣ ΜΗΧΑΝΙΚΟΣ  
ΕΘΝΙΚΟΥ ΜΕΤΣΟΒΕΙΟΥ ΠΟΛΥΤΕΧΝΕΙΟΥ  
ΝΕΑΡΧΟΣ Τ.Ε.Ε. ΑΡΧ. ΜΗΤΡΩΟΥ : 100435  
ΝΕΑΡΧΟΥ Τ.Χ. ΧΑΝΙΑ - Τ.Κ. 73134  
ΤΗΛ.: 2821054350 - ΚΙΝ. 6977994200  
Α.Φ.Μ. 065066409 - Α' ΔΟΥ ΧΑΝΙΩΝ