




NOTIA OYH PERIFRAΞHΣ 5X5

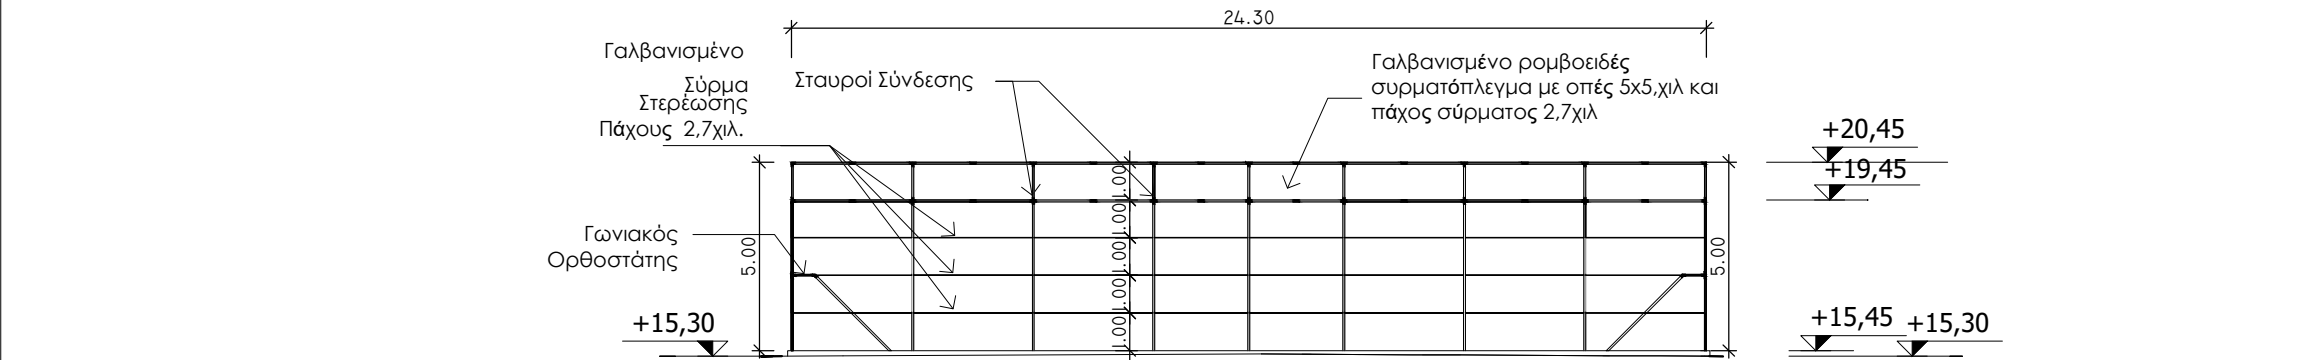

BOPEIA OYH PERIFRAΞHΣ 5X5

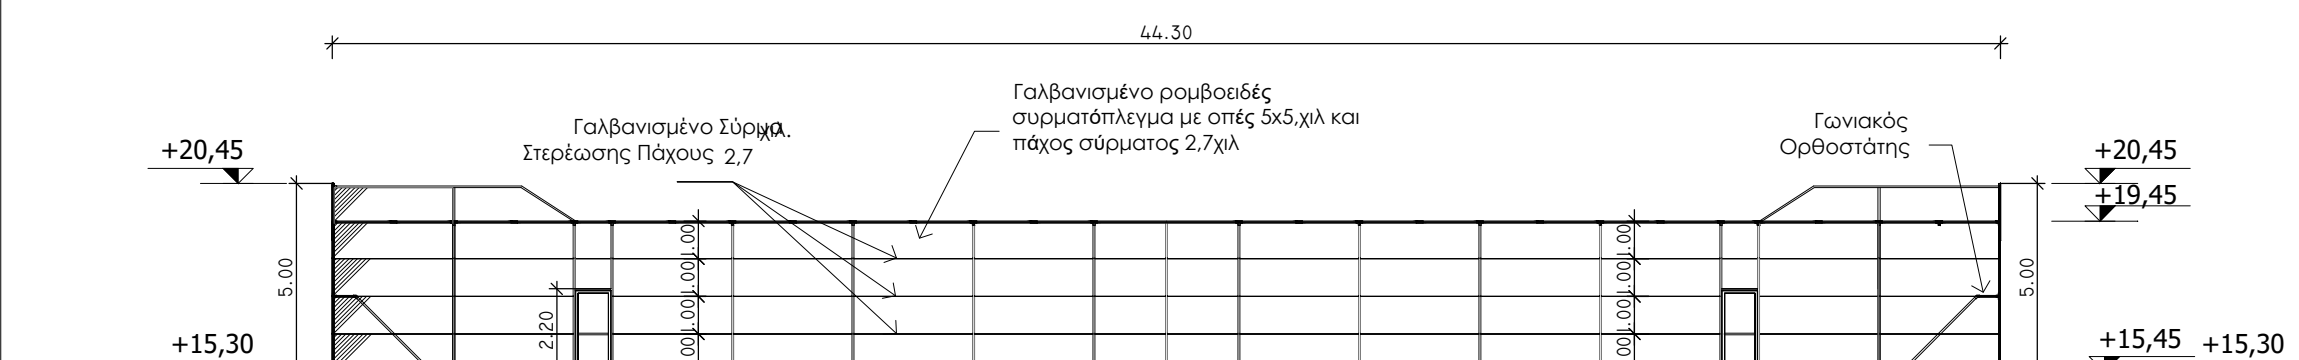


ΔYTIKH OYH PERIFRAΞHΣ 5X5

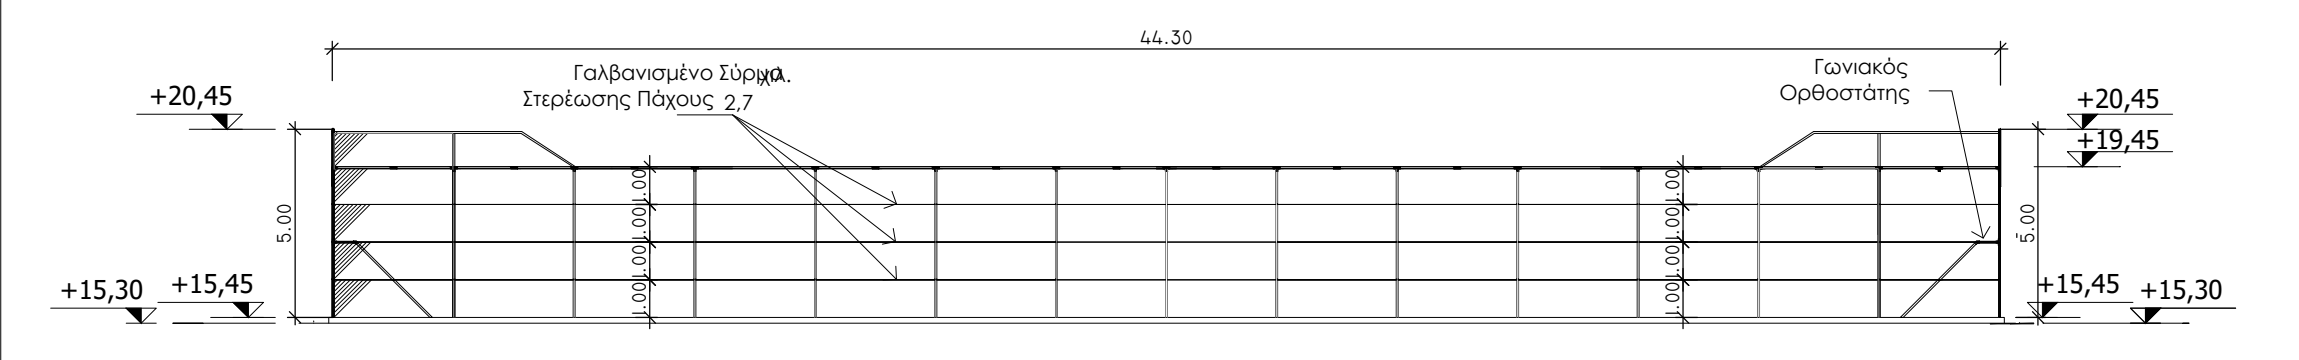


ANATOLIKH OYH PERIFRAΞHΣ 5X5

ΚΛ. 1 : 200

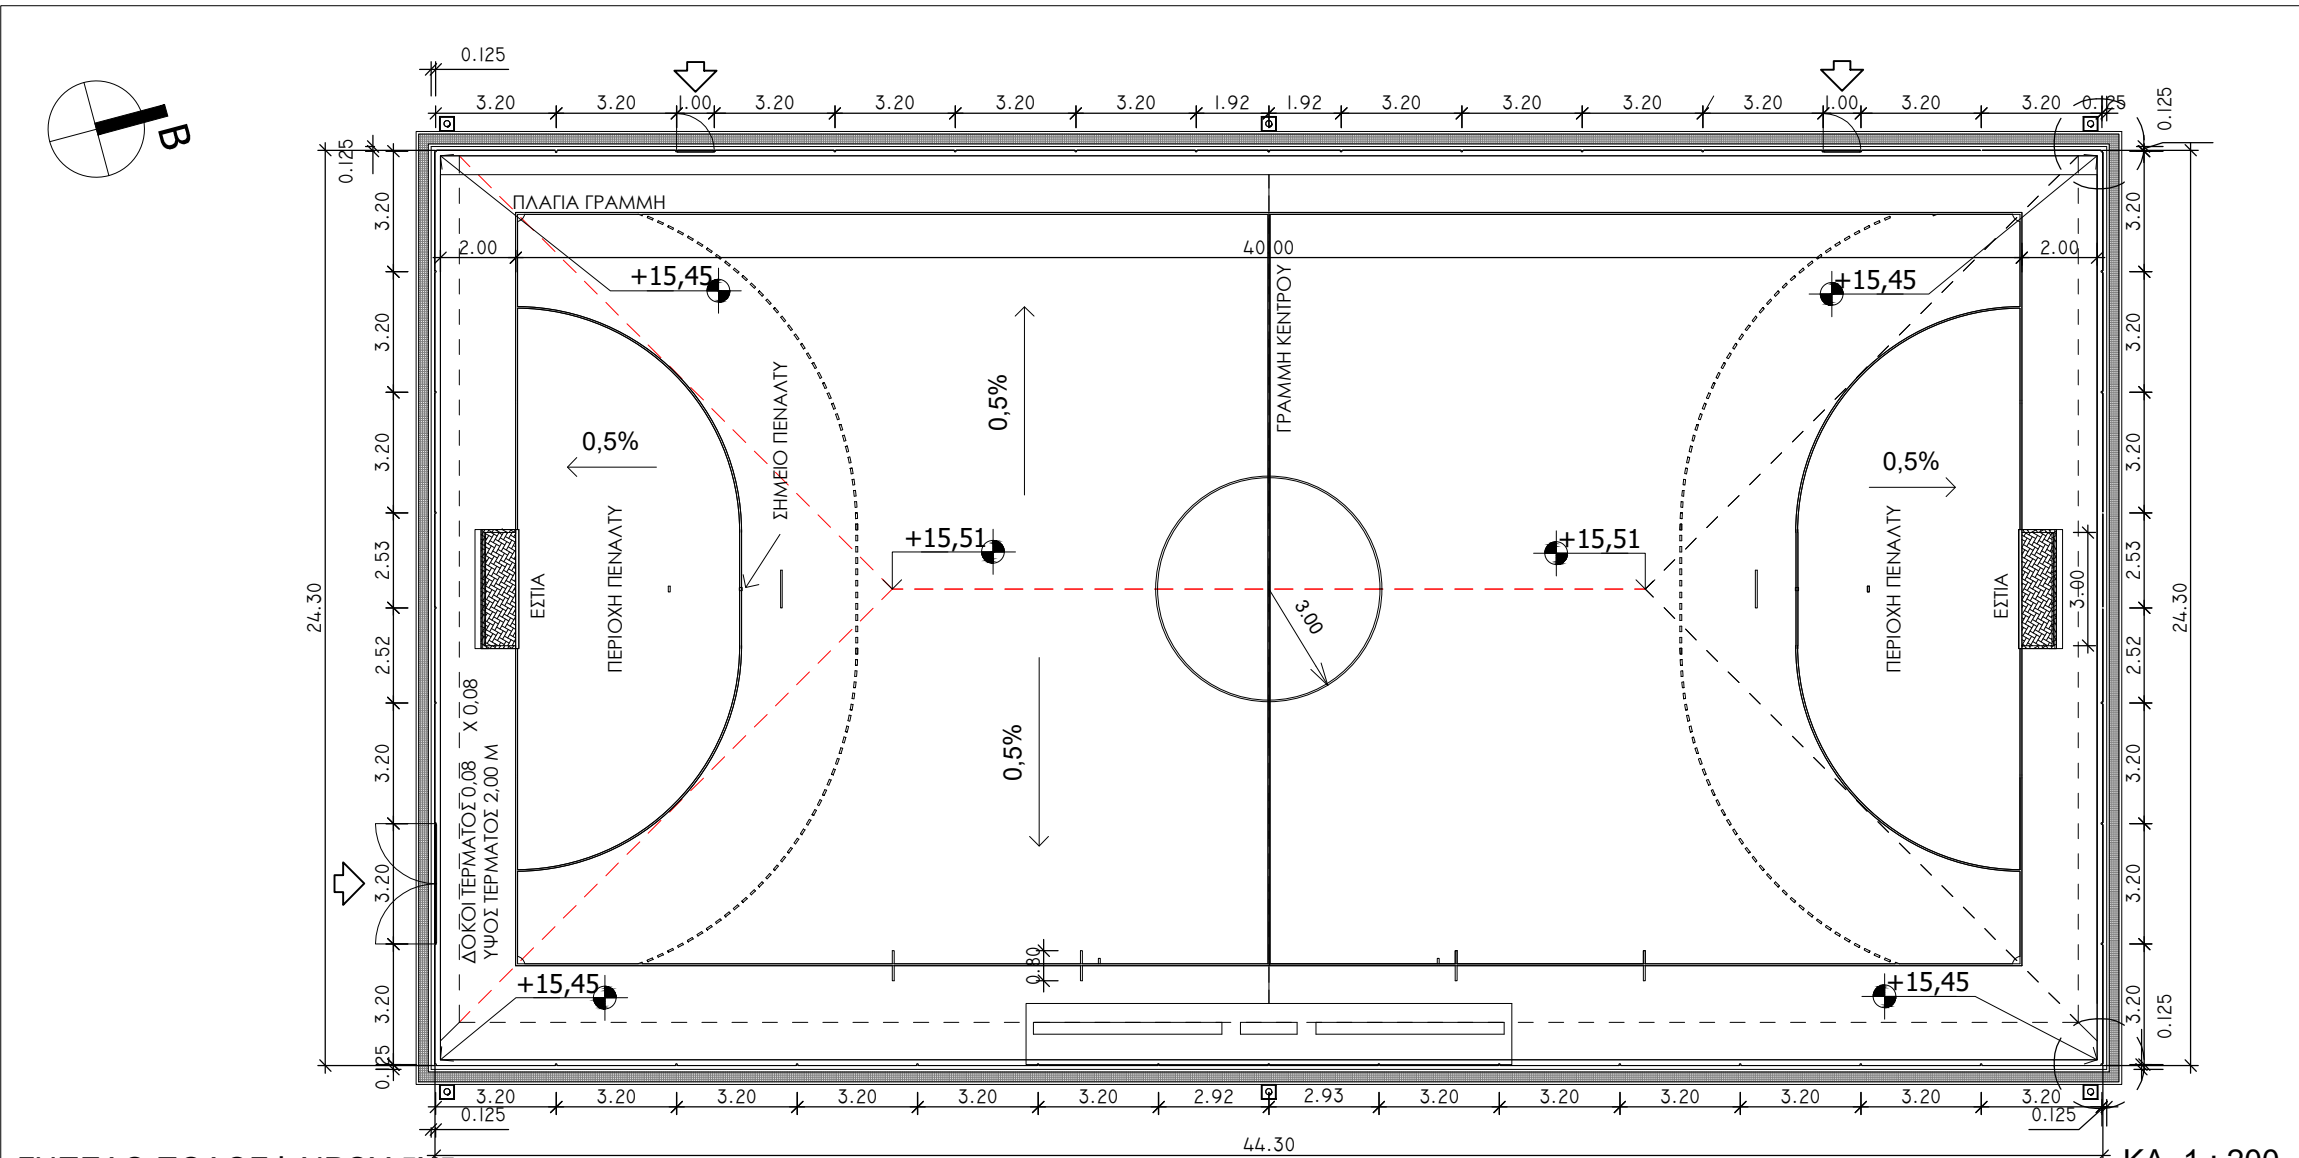


ΓΗΠΕΔΟ ΠΟΔΟΣΦΑΙΡΟΥ 5X5

ΚΛ. 1 : 200

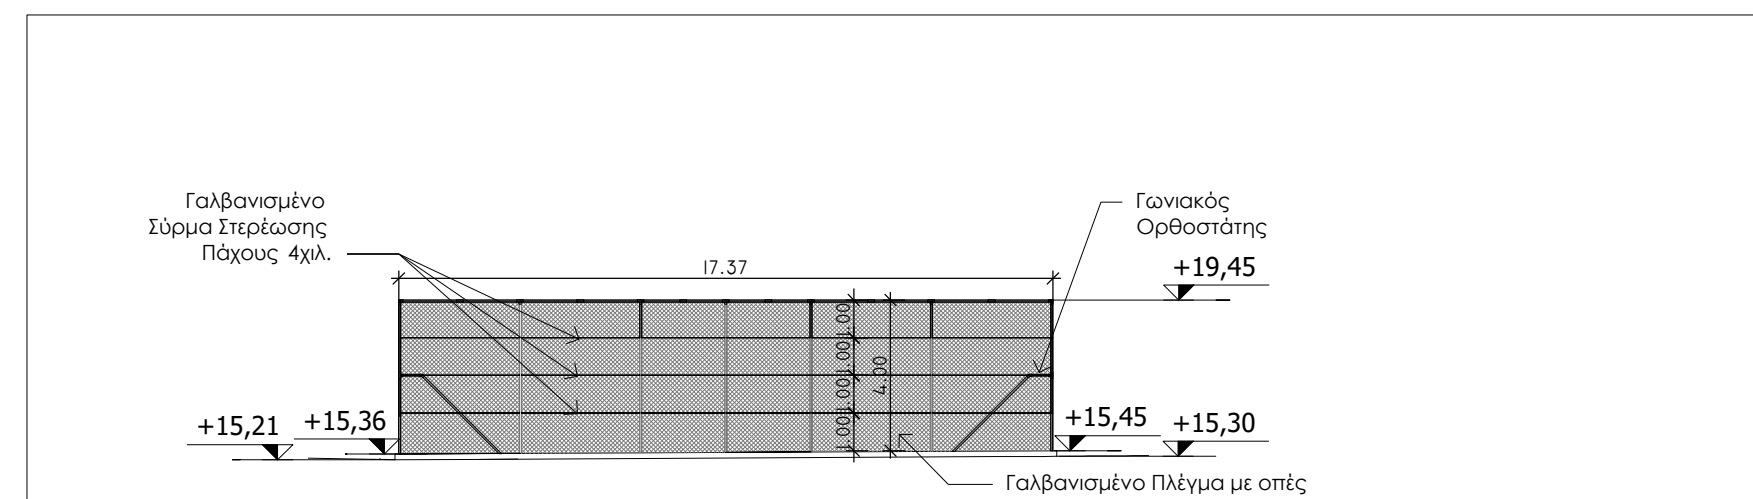


BOPEIA OYH PERIFRAΞHΣ ANTISΦAIPHΣHΣ

ΚΛ. 1 : 200

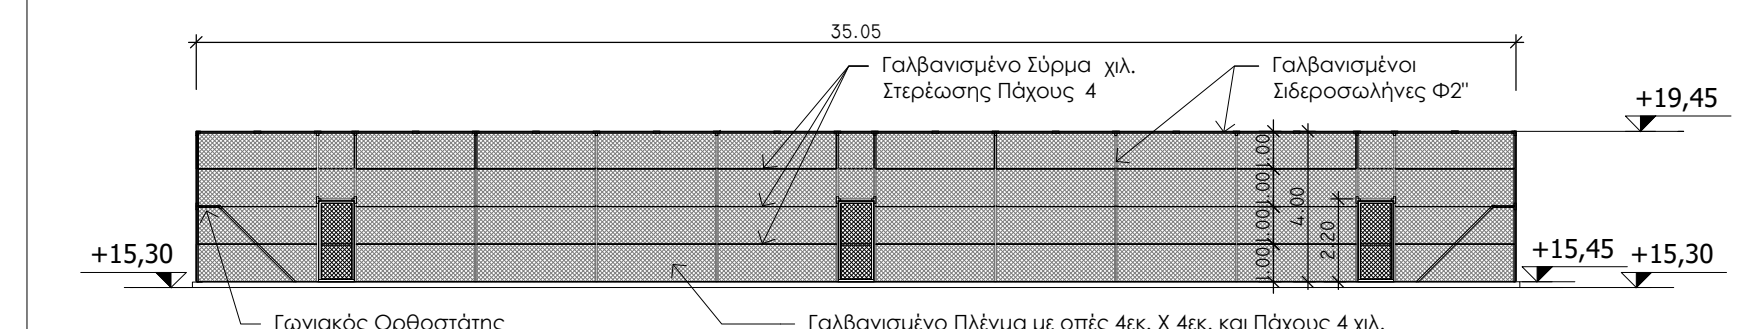


ΔYTIKH OYH PERIFRAΞHΣ ANTISΦAIPHΣHΣ

ΚΛ. 1 : 200

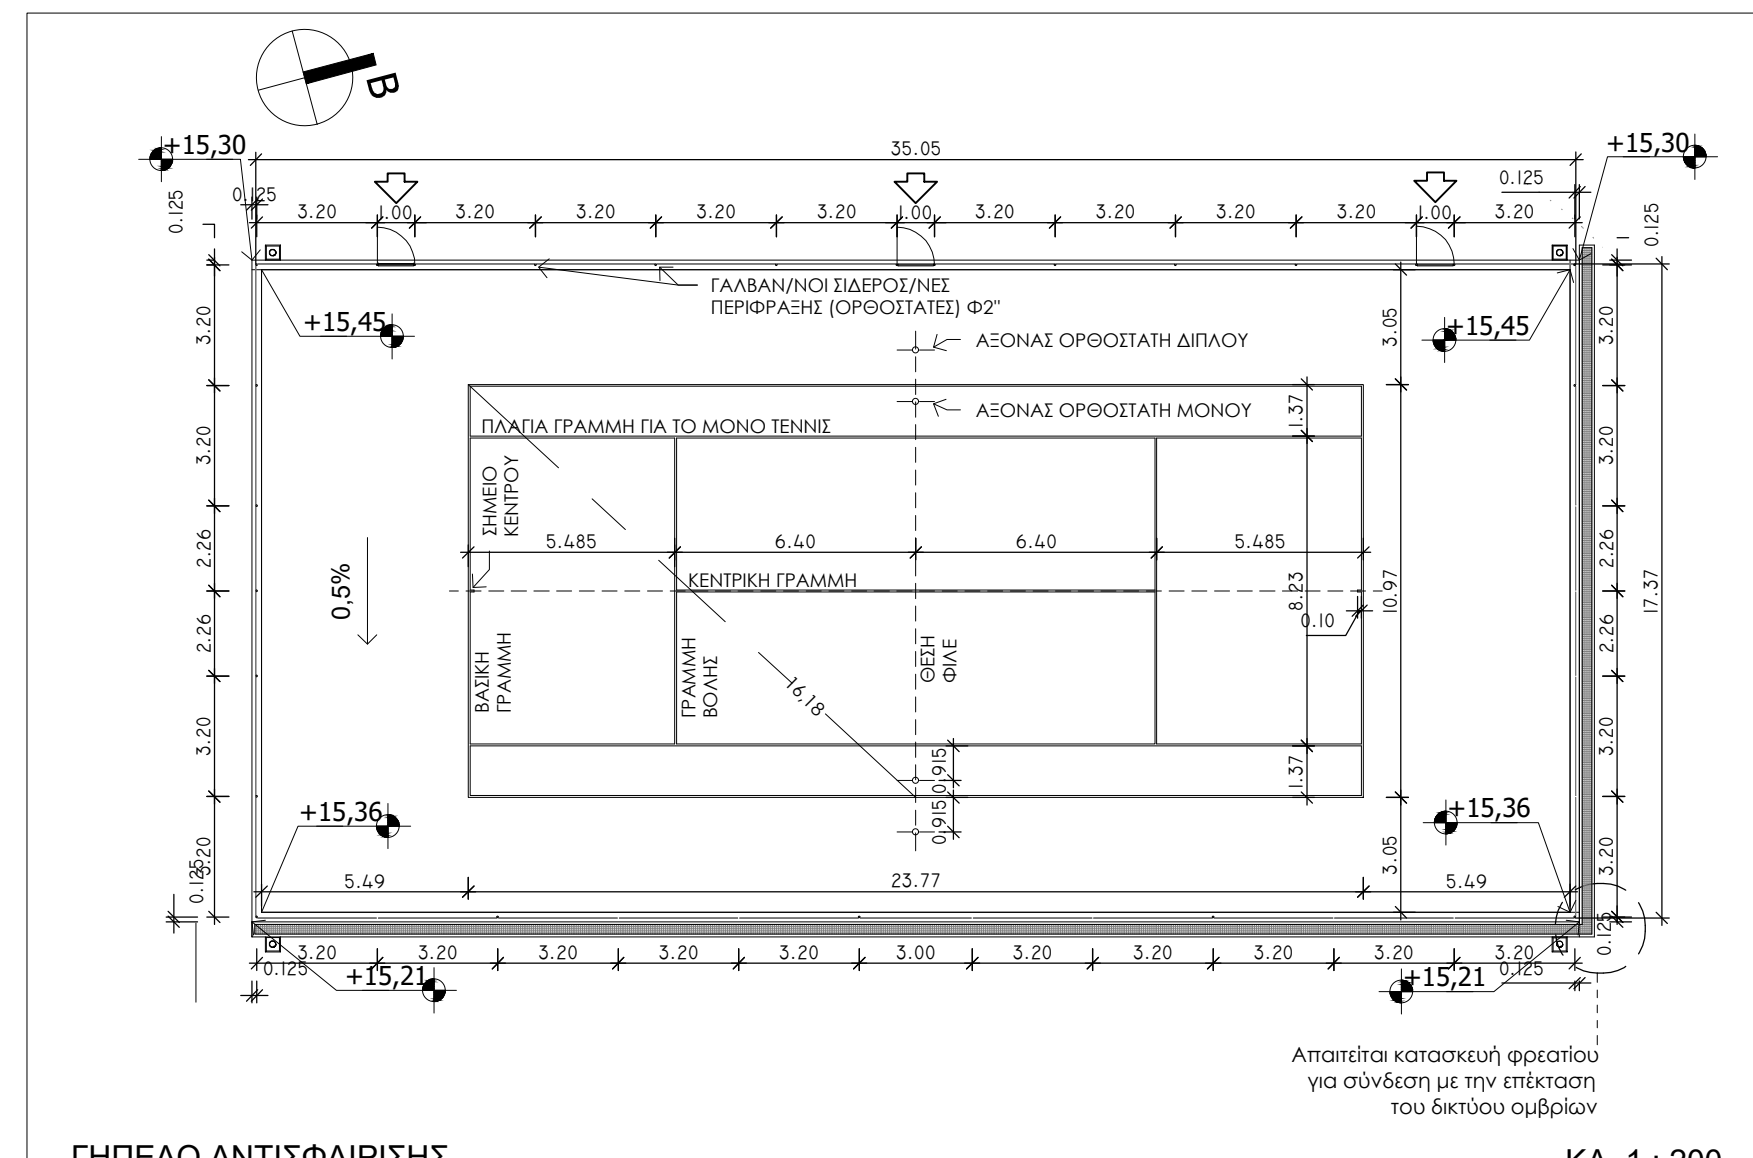


ΓΗΠΕΔΟ ANTISΦAIPHΣHΣ

ΚΛ. 1 : 200

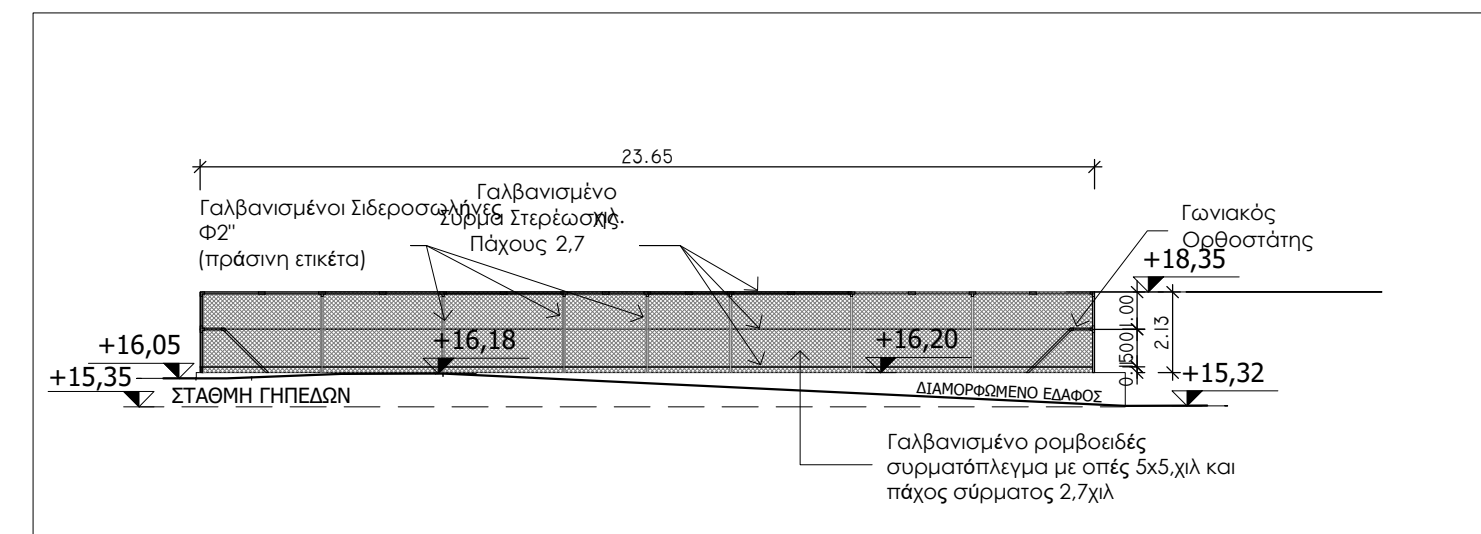


NOTIA OYH PERIFRAΞHΣ

ΚΛ. 1 : 200

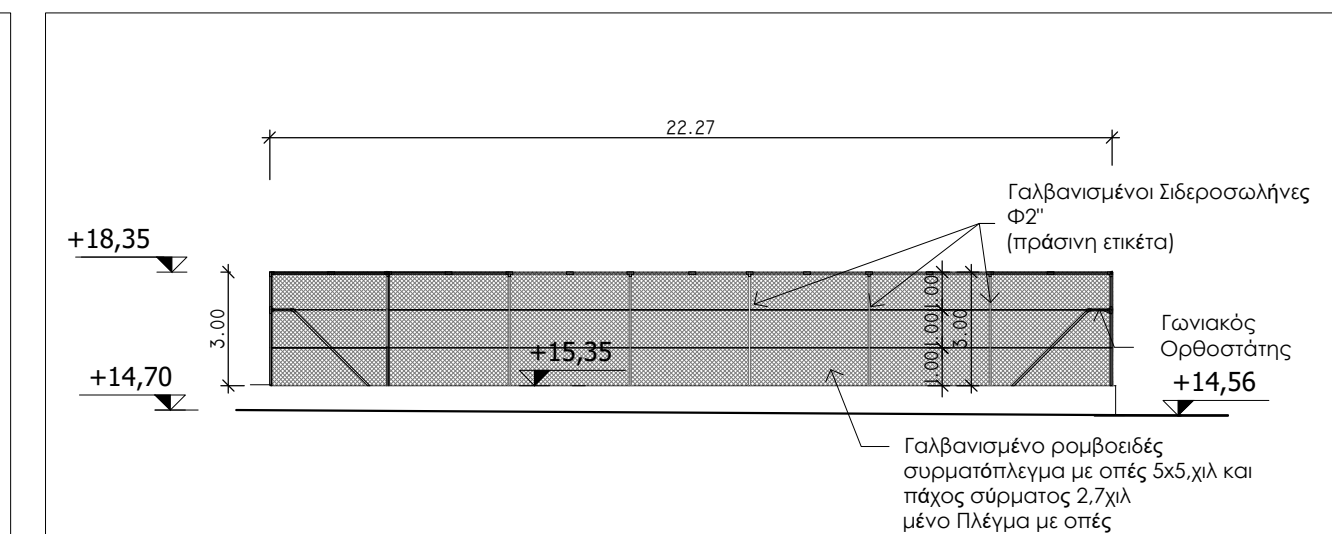


BOPEIA OYH PERIFRAΞHΣ

ΚΛ. 1 : 200

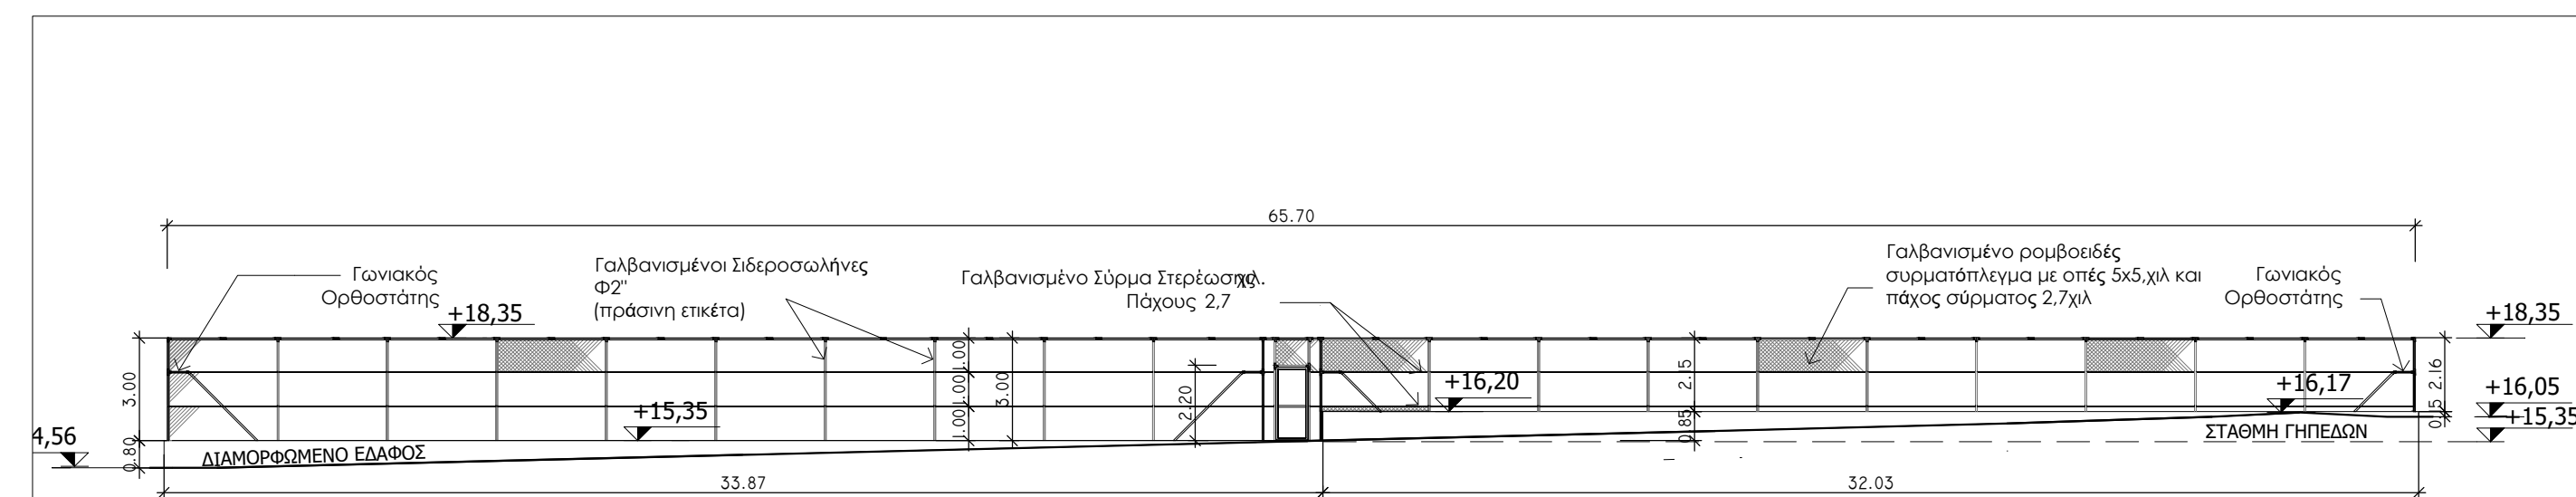

ΔYTIKH OYH PERIFRAΞHΣ

ΚΛ. 1 : 200

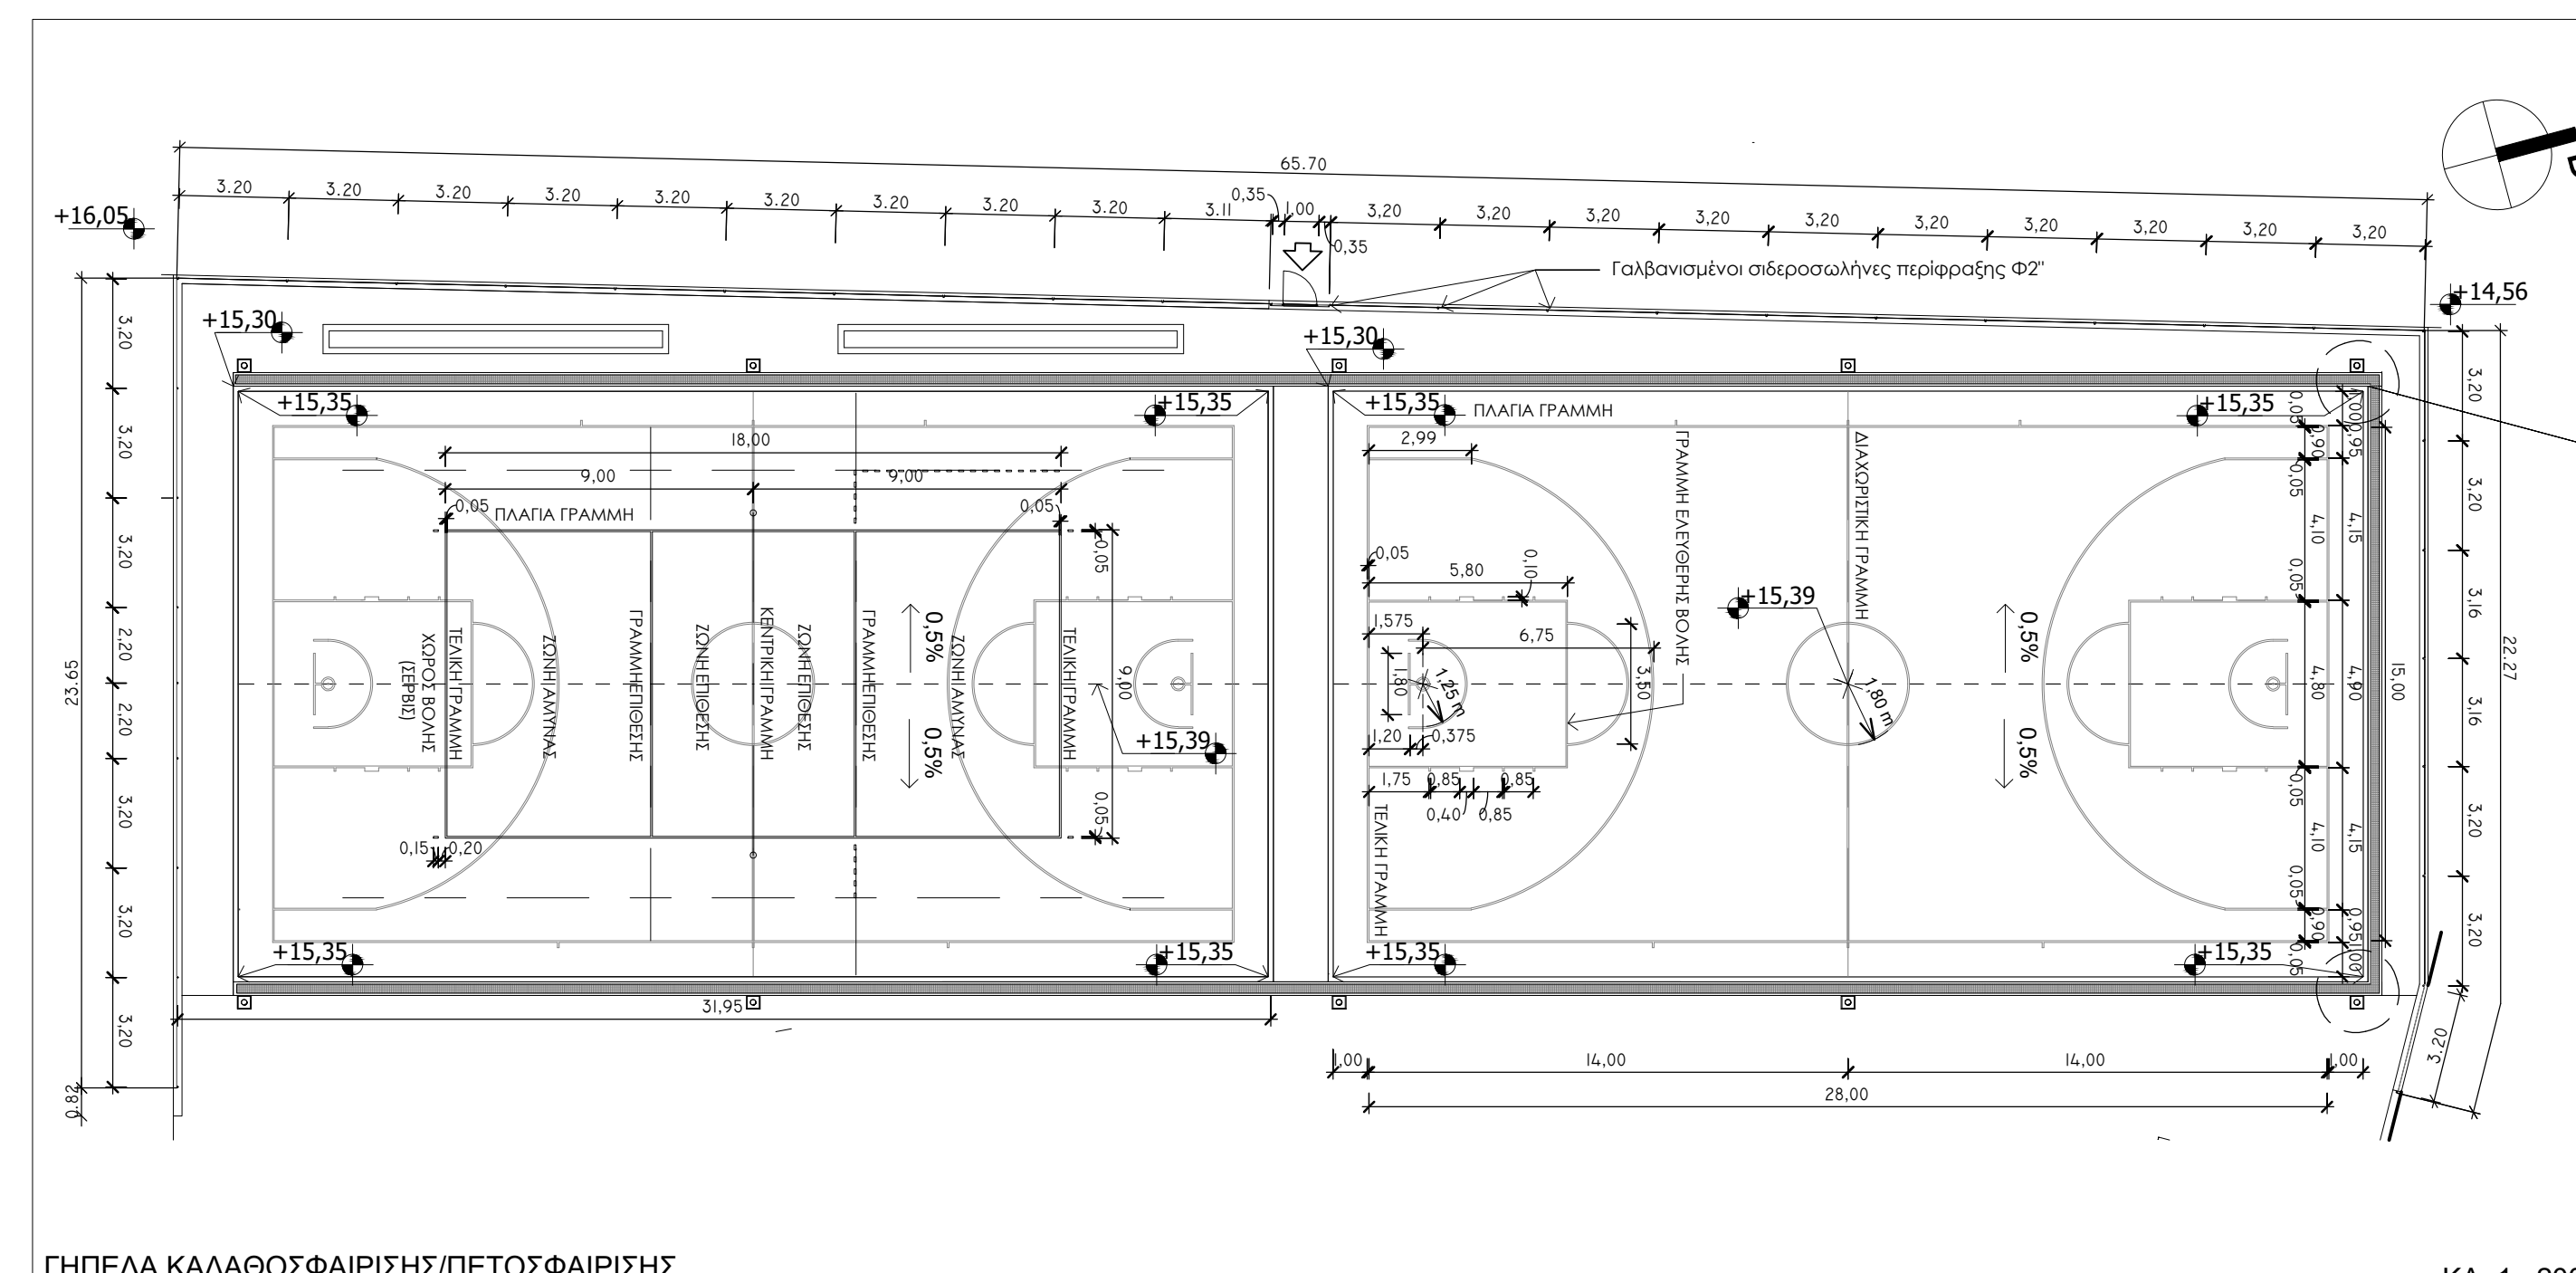

ΓΗΠΕΔΑ ΚΑΛΑΘΟΣΦΑΙΡIΣHΣ/ΠΕΤΟΣΦΑΙΡIΣHΣ

ΚΛ. 1 : 200



ΔΗΜΟΣ ΧΑΝΙΩΝ

Διεύθυνση Τεχνικών Υπηρεσιών Δήμου Χανίων

ΕΡΓΟ: ΚΑΤΑΣΚΕΥΗ ΑΘΛΗΤΙΚΩΝ ΕΓΚΑΤΑΣΤΑΣΕΩΝ ΣΧ.ΠΟΛΗΣ ΚΟΥΜΠΕ ΝΕΡΟΚΟΥΡΟΥ ΔΗΜΟΥ ΧΑΝΙΩΝ

ΘΕΣΗ: ΣΧΕΔΙΟ ΠΟΛΗΣ "ΚΟΥΜΠΕ ΝΕΡΟΚΟΥΡΟΥ" Ο.Τ. 67 ΧΩΡΟΣ ΑΘΛΗΤΙΚΩΝ ΕΓΚΑΤΑΣΤΑΣΕΩΝ

ΘΕΜΑ ΣΧΕΔΙΟΥ: ΑΡ. ΣΧΕΔΙΟΥ:

ΓΗΠΕΔΑ ΚΑΛΑΘΟΣΦΑΙΡIΣHΣ - ΠΕΤΟΣΦΑΙΡIΣHΣ - ΑΝΤΙΣΦΑΙΡIΣHΣ- ΠΟΔΟΣΦΑΙΡΟΥ 5X5 ΚΑΙ ΠΕΡΙΦΡΑΞΕΙΣ

K-02

ΚΑΙΜΑΚΑ: 1/200

ΧΡΟΝΟΣ ΜΕΛΕΤΗΣ: 2020

ΑΝΑΘΕΣΗ ΑΡΧΙΤΕΚΤΟΝΙΚΗΣ ΜΕΛΕΤΗΣ : "ΑΡΧΙΤΕΚΤΟΝΙΚΗ ΜΕΛΕΤΗ ΔΙΑΜΟΡΦΩΣΗΣ

ΚΟΙΝΟΧΡΗΣΤΩΝ ΧΩΡΩΝ Δ.Ε. ΕΛ. ΒΕΝΙΖΕΛΟΥ " ΔΗΜΟΥ ΧΑΝΙΩΝ

ΑΝΑΔΟΧΟΣ : ΔΗΜΗΤΡΑ ΡΑΧΜΑΝΙΔΟΥ Αρχιτέκτων Μηχανικός Ε.Μ.Π.

οι συντάξαντες	ο προϊστ. τμημ. μελετών	ο διευθυντής ΤΥΔΧ
1. ΑΓΓ. ΣΥΡΑΚΟΥΛΗ ΑΡΧΙΤΕΚΤΩΝ ΜΗΧΑΝΙΚΟΣ		
2. ΑΘ. ΜΥΛΩΝΟΓΙΑΝΝΗ ΠΟΛΙΤΙΚΟΣ ΜΗΧΑΝΙΚΟΣ		
3. ΣΜ. ΑΡΚΟΛΑΚΗ ΑΡΧΙΤΕΚΤΩΝ ΜΗΧΑΝΙΚΟΣ		
4. ΕΥ.ΠΑΣΙΠΟΥΛΑΡΙΔΗΣ ΜΗΧΑΝΟΛΟΓΟΣ ΜΗΧΑΝΙΚΟΣ	ΠΕΡΙΚΛΗΣ ΒΑΚΑΛΗΣ ΠΟΛΙΤΙΚΟΣ ΜΗΧΑΝΙΚΟΣ	ΣΟΦΟΚΛΗΣ ΤΣΙΡΑΝΤΩΝΑΚΗΣ ΠΟΛΙΤΙΚΟΣ ΜΗΧΑΝΙΚΟΣ