

ΔΗΜΟΣ ΧΑΝΙΩΝ

Δ/ΝΣΗ ΤΕΧΝΙΚΩΝ ΥΠΗΡΕΣΙΩΝ

ΕΡΓΟ	ΑΠΟΤΥΠΩΣΗ ΑΠΟΚΑΤΑΣΤΑΣΗ ΚΑΙ ΑΝΑΚΑΙΝΙΣΗ ΤΗΣ ΔΗΜΟΤΙΚΗΣ ΑΓΟΡΑΣ ΧΑΝΙΩΝ ΚΑΙ ΔΙΑΜΟΡΦΩΣΗ ΤΟΥ ΠΕΡΙΒΑΛΛΟΝΤΑ ΧΩΡΟΥ		
ΚΑΤΗΓΟΡΙΑ ΜΕΛΕΤΗΣ	ΑΡΧΙΤΕΚΤΟΝΙΚΗ & ΣΤΑΤΙΚΗ ΜΕΛΕΤΗ		
ΣΤΑΔΙΟ ΜΕΛΕΤΗΣ	ΜΕΛΕΤΗ ΕΦΑΡΜΟΓΗΣ	ΗΜΕΡΟΜΗΝΙΑ ΙΑΝΟΥΑΡΙΟΣ 2019	
ΘΕΜΑ ΠΙΝΑΚΑ	ΤΕΧΝΙΚΗ ΕΚΘΕΣΗ ΠΡΟΣΒΑΣΙΜΟΤΗΤΑΣ	Α/Α ΣΧΕΔΙΟΥ ΑΣ001-01Α	ΚΛΙΜΑΚΑ -
ΜΕΛΕΤΗΤΕΣ	ΑΡΧΙΤΕΚΤΟΝΙΚΗ ΜΕΛΕΤΗ ΣΤΑΤΙΚΗ ΜΕΛΕΤΗ Η/Μ ΜΕΛΕΤΗ ΤΟΠΟΓΡΑΦΙΚΗ ΜΕΛΕΤΗ ΕΙΔ. ΣΥΜΒΟΥΛΟΣ	ΙΩΑΝΝΗΣ ΑΡΑΧΩΒΙΤΗΣ "ΟΜΕ ΕΠΕ" ΑΓΓΕΛΙΚΗ ΜΑΚΡΗ-ΤΖΙΩΤΗ ΑΛΙΚΗ ΤΟΥΦΕΞΗ-ΝΑΤΣΗ ΕΛΙΝΑ ΖΟΥΛΑΜΟΓΛΟΥ ΣΤΑΥΡΟΣ ΘΕΟΔΩΡΑΚΗΣ ΓΕΩΡΓΙΟΣ ΓΑΡΥΦΑΛΛΑΚΗΣ ΓΕΩΡΓΙΟΣ ΒΕΡΥΚΑΚΗΣ "ΓΡΑΦΕΙΟ ΔΟΞΙΑΔΗ - ΣΥΜΒΟΥΛΟΙ ΓΙΑ ΑΝΑΠΤΥΞΗ ΚΑΙ ΟΙΚΙΣΤΙΚΗ Α.Ε."	
ΣΥΜΒΟΥΛΟΣ ΕΡΓΟΥ	ΟΤΜ Α.Τ.Ε.		

ΕΚΔΟΣΗ	ΗΜΕΡΟΜΗΝΙΑ	ΕΛΕΓΧΟΣ	ΕΓΚΡΙΣΗ	ΠΑΡΑΤΗΡΗΣΕΙΣ
ΕΚΔΟΣΗ 1	ΙΑΝΟΥΑΡΙΟΣ 2019	Σ.Θ.	Σ.Θ.	Α' ΕΚΔΟΣΗ
ΕΚΔΟΣΗ 2				
ΕΚΔΟΣΗ 3				

1. ΙΣΤΟΡΙΚΟ-ΕΙΣΑΓΩΓΗ

Η υφιστάμενη μελέτη του εσωτερικού της αγοράς προβλέπει πολύ μικρή και διπλή ανισοσταθμία για την πρόσβαση από τους διαδρόμους κυκλοφορίας κοινού προς το εσωτερικό των καταστημάτων, οι λόγοι αυτής της επιλογής εξηγούνται στην παράγραφο «Υφιστάμενη Πρόταση Μελέτης».

Κατά την κατασκευή του Έργου η ανισοσταθμία αυτή αποφασίσθηκε αρμοδίως να μην υλοποιηθεί έτσι ώστε να προκύπτει ανεμπόδιστη πρόσβαση ΑΜΕΑ σε όλη τη έκταση όλων των κλειστών χώρων.

Η απόφαση αυτή δημιουργεί ανάγκη μικρών τοπικών τροποποιήσεων της υφιστάμενης μελέτης κατά τον χρόνο της κατασκευής.

Οι τροποποιήσεις αυτές περιγράφονται στην παράγραφο «Νέα Πρόταση Μελέτης». Στην παράγραφο αυτή περιγράφονται και οι τροποποιήσεις που απαιτούνται στα κουφώματα της εισόδου των καταστημάτων προκειμένου να φιλοξενήσουν με κατάλληλο τρόπο την κατακόρυφη διέλευση των Η/Μ εγκαταστάσεων.


2. ΥΦΙΣΤΑΜΕΝΗ ΠΡΟΤΑΣΗ ΜΕΛΕΤΗΣ

2.1 Αρχιτεκτονική Μελέτη

Η υφιστάμενη μελέτη προβλέπει, όπως ήδη αναφέρθηκε πολύ μικρή και διπλή ανισοσταθμία για την πρόσβαση από τους διαδρόμους κυκλοφορίας κοινού προς το εσωτερικό των καταστημάτων, όπως παραστατικά φαίνεται στο παρακάτω απόσπασμα του σχεδίου Α.07.7 της αρχιτεκτονικής μελέτης.

A	Σ	0	0	1	-	01	A	ΙΑΝΟΥΑΡΙΟΣ 2019	Σελ. 1 / 17
ΑΠΟΤΥΠΩΣΗ – ΑΠΟΚΑΤΑΣΤΑΣΗ ΚΑΙ ΑΝΑΚΑΙΝΙΣΗ ΤΗΣ ΔΗΜΟΤΙΚΗΣ ΑΓΟΡΑΣ ΧΑΝΙΩΝ ΚΑΙ ΔΙΑΜΟΡΦΩΣΗ ΤΟΥ ΠΕΡΙΒΑΛΛΟΝΤΑ ΧΩΡΟΥ								ΤΙΤΛΟΣ ΕΓΓΡΑΦΟΥ: ΤΕΧΝΙΚΗ ΕΚΘΕΣΗ ΠΡΟΣΒΑΣΙΜΟΤΗΤΑΣ	

ΑΠΟΣΠΑΣΜΑ ΣΧΕΔΙΟΥ Α.07.7

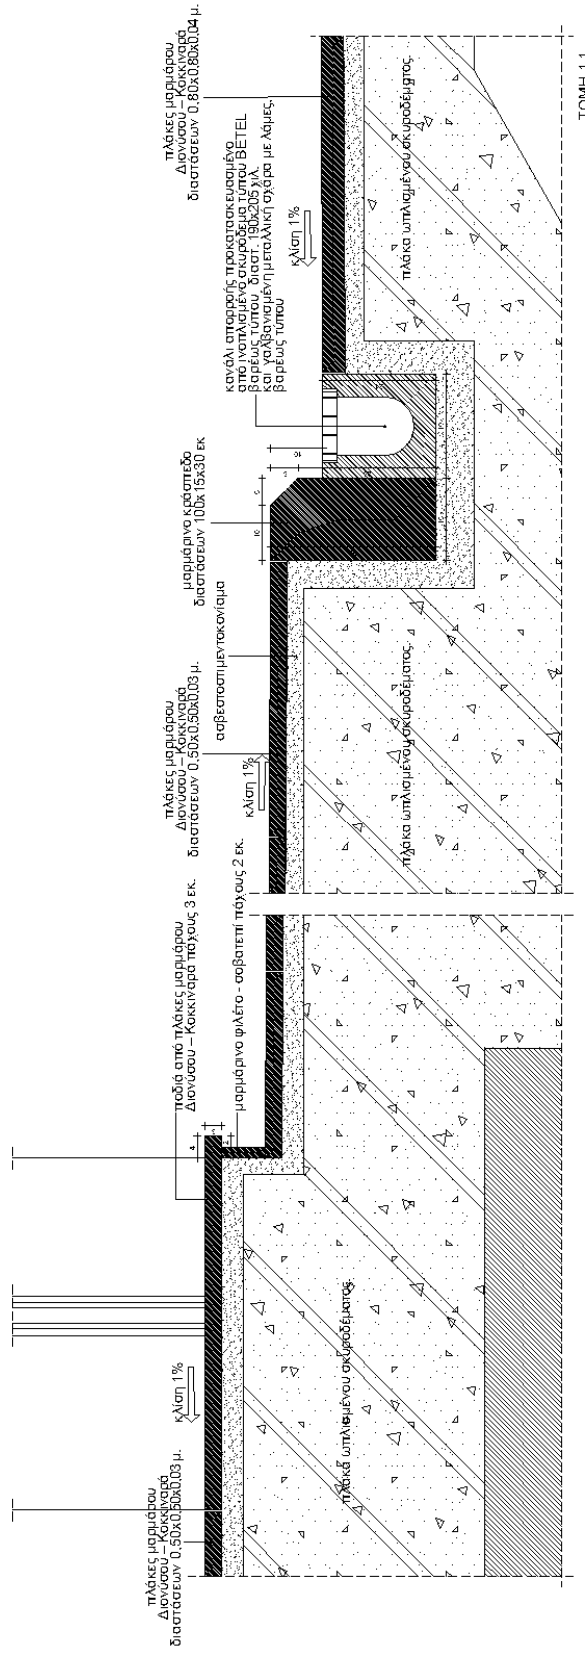

A	Σ	0	0	1	-	01	A	ΙΑΝΟΥΑΡΙΟΣ 2019	Σελ. 2 / 17
ΑΠΟΤΥΠΩΣΗ – ΑΠΟΚΑΤΑΣΤΑΣΗ ΚΑΙ ΑΝΑΚΑΙΝΙΣΗ ΤΗΣ ΔΗΜΟΤΙΚΗΣ ΑΓΟΡΑΣ ΧΑΝΙΩΝ ΚΑΙ ΔΙΑΜΟΡΦΩΣΗ ΤΟΥ ΠΕΡΙΒΑΛΛΟΝΤΑ ΧΩΡΟΥ								ΤΙΤΛΟΣ ΕΓΓΡΑΦΟΥ: ΤΕΧΝΙΚΗ ΕΚΘΕΣΗ ΠΡΟΣΒΑΣΙΜΟΤΗΤΑΣ	

Η διάταξη αυτή υπηρετούσε τις ανάγκες διαμόρφωσης της συνάντησης του κοινόχρηστου χώρου με τον χώρο κάθε καταστήματος και εξασφάλιζε ασφαλή απορροή του διαδρόμου χωρίς κίνδυνο εισροής υδάτων στα καταστήματα.


Διασφάλιζε επίσης απαιτήσεις της στατικής μελέτης, σύμφωνα με όσα αναφέρονται στην επόμενη παράγραφο.

2.2 Στατική Μελέτη

Η παρουσία της ανισοσταθμίας στην περιοχή Α διασφάλιζε ισχυρή σύνδεση του τμήματος της πλάκας ωπλισμένου σκυροδέματος αριστερά της ανισοσταθμίας με το τμήμα της πλάκας δεξιά της ανισοσταθμίας, για να επιτευχθεί αυτό χρειάζεται μικρής έκτασης καθαίρεση της υφιστάμενης λιθοδομής, όπως χαρακτηριστικά σημειώνονται στο απόσπασμα του σχεδίου ΣΔ.01 που παρατίθεται στη συνέχεια.

A	Σ	0	0	1	-	01	A	ΙΑΝΟΥΑΡΙΟΣ 2019	Σελ. 3 / 17
ΑΠΟΤΥΠΩΣΗ – ΑΠΟΚΑΤΑΣΤΑΣΗ ΚΑΙ ΑΝΑΚΑΙΝΙΣΗ ΤΗΣ ΔΗΜΟΤΙΚΗΣ ΑΓΟΡΑΣ ΧΑΝΙΩΝ ΚΑΙ ΔΙΑΜΟΡΦΩΣΗ ΤΟΥ ΠΕΡΙΒΑΛΛΟΝΤΑ ΧΩΡΟΥ								ΤΙΤΛΟΣ ΕΓΓΡΑΦΟΥ: ΤΕΧΝΙΚΗ ΕΚΘΕΣΗ ΠΡΟΣΒΑΣΙΜΟΤΗΤΑΣ	

ΑΠΟΣΠΑΣΜΑ ΣΧΕΔΙΟΥ ΣΔ.01

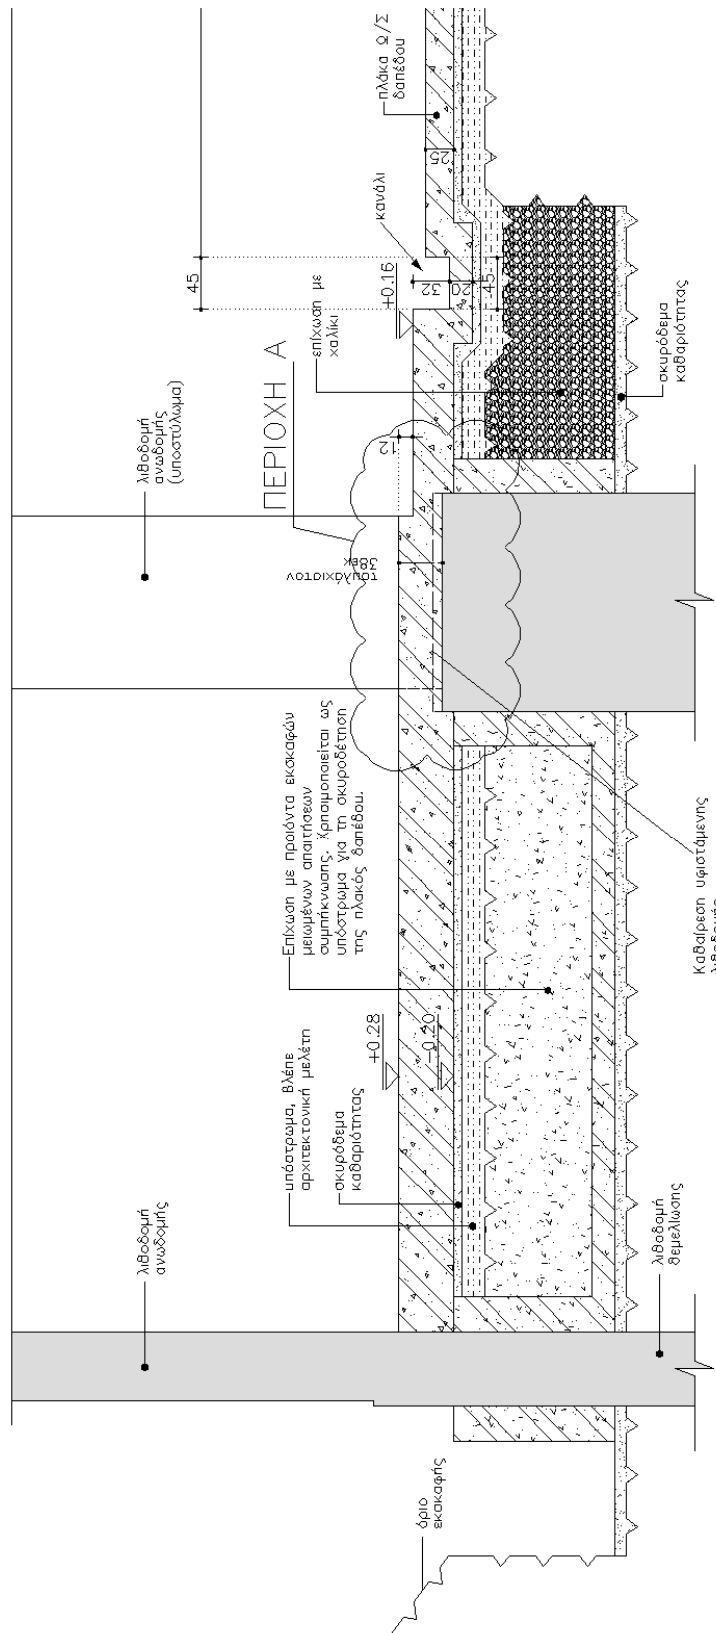

A	Σ	0	0	1	-	01	A	ΙΑΝΟΥΑΡΙΟΣ 2019	Σελ. 4 / 17
ΑΠΟΤΥΠΩΣΗ – ΑΠΟΚΑΤΑΣΤΑΣΗ ΚΑΙ ΑΝΑΚΑΙΝΙΣΗ ΤΗΣ ΔΗΜΟΤΙΚΗΣ ΑΓΟΡΑΣ ΧΑΝΙΩΝ ΚΑΙ ΔΙΑΜΟΡΦΩΣΗ ΤΟΥ ΠΕΡΙΒΑΛΛΟΝΤΑ ΧΩΡΟΥ								ΤΙΤΛΟΣ ΕΓΓΡΑΦΟΥ: ΤΕΧΝΙΚΗ ΕΚΘΕΣΗ ΠΡΟΣΒΑΣΙΜΟΤΗΤΑΣ	

3. ΝΕΑ ΠΡΟΤΑΣΗ ΜΕΛΕΤΗΣ

Όπως ήδη αναφέρθηκε προκειμένου να εξασφαλισθεί η προσβασιμότητα των ΑΜΕΑ σε όλη την έκταση της Αγοράς αποφασίσθηκε να καταργηθεί η ανισοσταθμία των δαπέδων καταστημάτων, πεζοδρομίων και εσωτερικών δρόμων, επιλέγοντας ενιαίο υψόμετρο για τα δάπεδα της Αγοράς.

Η τελική υψομετρική διαφορά του εσωτερικού χώρου με τον περιβάλλοντα χώρο θα επιλυθεί με κατάλληλες εργασίες στον περιβάλλοντα χώρο.


Ως τελική στάθμη δαπέδου καταστημάτων επιλέχθηκε η στάθμη +0.23, ενώ η στάθμη αξόνων των διαδρόμων στην διεύθυνση Ανατολής – Δύσης στο +0.26 και +0.28 στην διεύθυνση Βορρά – Νότου.

Η επιλογή του υψομέτρου έγινε με την παραδοχή πως η άνω στάθμη της λιθοδομής των θεμελίων είναι στην στάθμη ± 0.00 , όπως προκύπτει από στοιχεία των προηγούμενων μελετών, έτσι ώστε η αναγκαία καθαίρεση της στέψης της λιθοδομής θεμελίωσης για την κατασκευή του δαπέδου να είναι της τάξης των 10 εκ. Αν κατά την φάση των εκσκαφών και αποκαλύψεων η στέψη προκύψει σε χαμηλότερο υψόμετρο, τότε η τελική στάθμη των δαπέδων θα επαναπροσδιορισθεί από την Υπηρεσία.

Οι αντίστοιχες ενδεικτικές τομές παρατίθενται στις επόμενες σελίδες.

A	Σ	0	0	1	-	01	A	ΙΑΝΟΥΑΡΙΟΣ 2019	Σελ. 5 / 17
ΑΠΟΤΥΠΩΣΗ – ΑΠΟΚΑΤΑΣΤΑΣΗ ΚΑΙ ΑΝΑΚΑΙΝΙΣΗ ΤΗΣ ΔΗΜΟΤΙΚΗΣ ΑΓΟΡΑΣ ΧΑΝΙΩΝ ΚΑΙ ΔΙΑΜΟΡΦΩΣΗ ΤΟΥ ΠΕΡΙΒΑΛΛΟΝΤΑ ΧΩΡΟΥ								ΤΙΤΛΟΣ ΕΓΓΡΑΦΟΥ: ΤΕΧΝΙΚΗ ΕΚΘΕΣΗ ΠΡΟΣΒΑΣΙΜΟΤΗΤΑΣ	

ΕΝΔΕΙΚΤΙΚΗ ΤΟΜΗ ΑΝΑΤΟΛΗΣ - ΔΥΣΗΣ

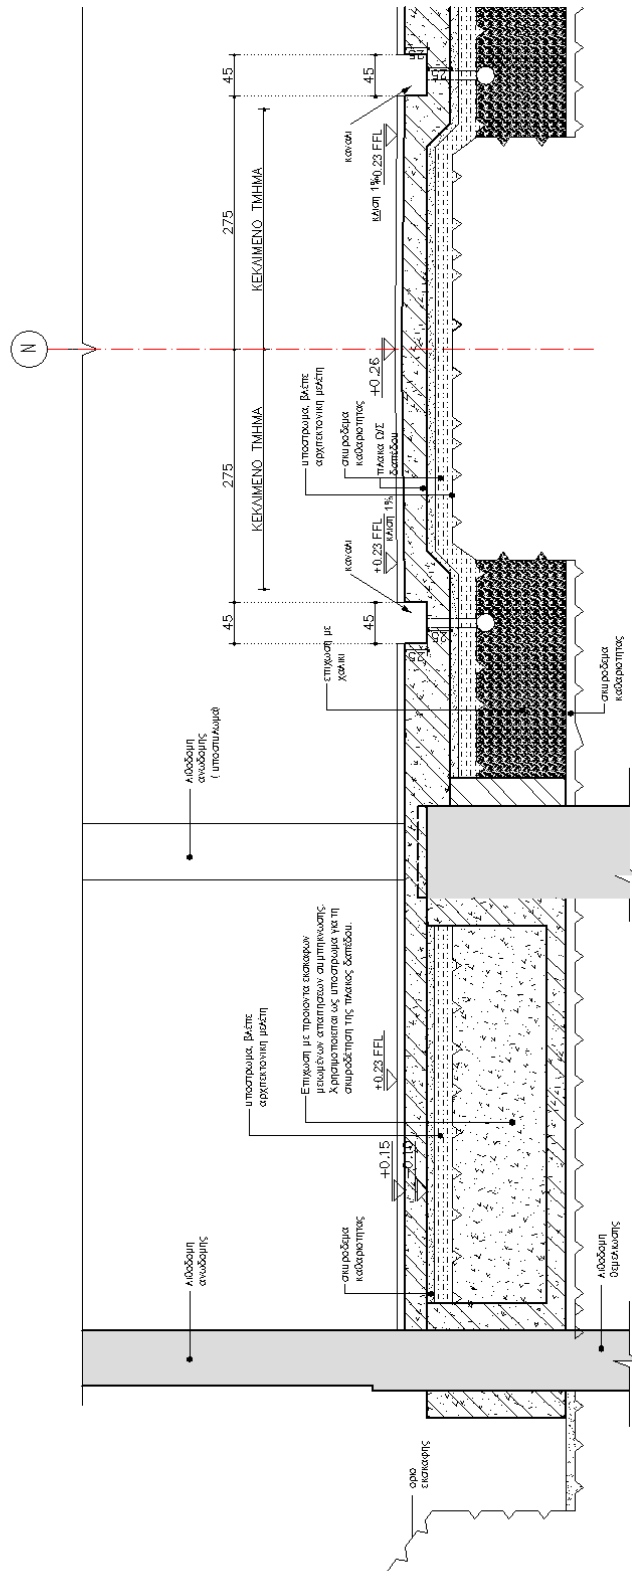

ΕΝΔΕΙΚΤΙΚΗ ΤΟΜΗ ΑΝΑΤΟΛΗΣ ΔΥΣΗΣ

A Σ 0 0 1 - 01 A

ΙΑΝΟΥΑΡΙΟΣ 2019

Σελ. 7 / 17


ΑΠΟΤΥΠΩΣΗ – ΑΠΟΚΑΤΑΣΤΑΣΗ ΚΑΙ ΑΝΑΚΑΙΝΙΣΗ ΤΗΣ ΔΗΜΟΤΙΚΗΣ ΑΓΟΡΑΣ ΧΑΝΙΩΝ ΚΑΙ ΔΙΑΜΟΡΦΩΣΗ ΤΟΥ ΠΕΡΙΒΑΛΛΟΝΤΑ ΧΩΡΟΥ

ΤΙΤΛΟΣ ΕΓΓΡΑΦΟΥ:

ΤΕΧΝΙΚΗ ΕΚΘΕΣΗ ΠΡΟΣΒΑΣΙΜΟΤΗΤΑΣ


3.1 Εκσκαφές

Μείωση της εκσκαφής στις περιοχές των διαδρόμων κατά περίπου 15 εκ, όπως φαίνεται στο παρακάτω σκαρίφημα.

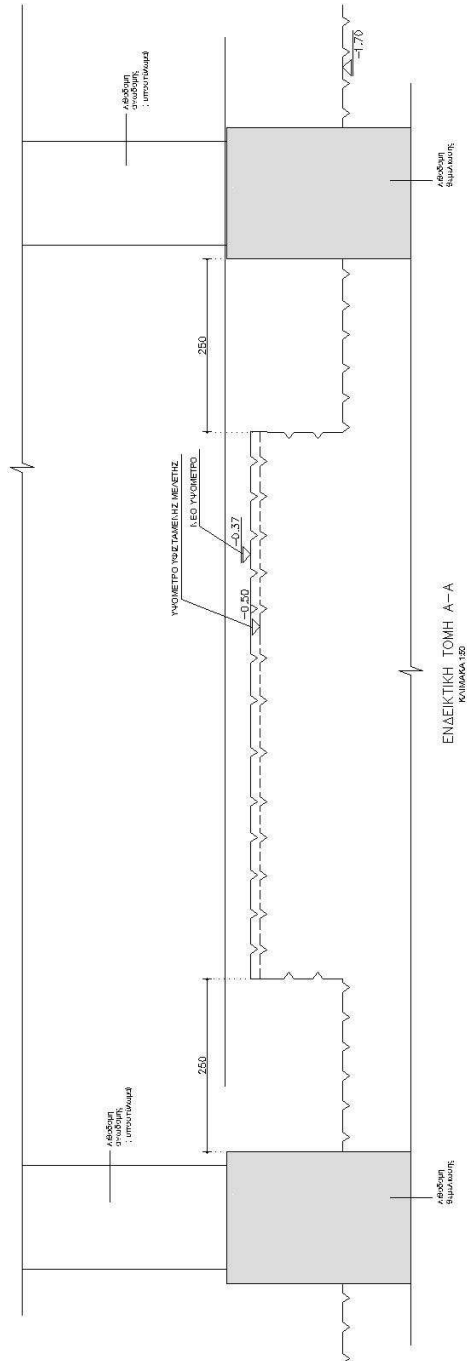

A	Σ	0	0	1	-	01	A	ΙΑΝΟΥΑΡΙΟΣ 2019	Σελ. 8 / 17
ΑΠΟΤΥΠΩΣΗ – ΑΠΟΚΑΤΑΣΤΑΣΗ ΚΑΙ ΑΝΑΚΑΙΝΙΣΗ ΤΗΣ ΔΗΜΟΤΙΚΗΣ ΑΓΟΡΑΣ ΧΑΝΙΩΝ ΚΑΙ ΔΙΑΜΟΡΦΩΣΗ ΤΟΥ ΠΕΡΙΒΑΛΛΟΝΤΑ ΧΩΡΟΥ								ΤΙΤΛΟΣ ΕΓΓΡΑΦΟΥ: ΤΕΧΝΙΚΗ ΕΚΘΕΣΗ ΠΡΟΣΒΑΣΙΜΟΤΗΤΑΣ	

Αύξηση του πλάτους της εκσκαφής κατά μήκος της λιθοδομής στον διάδρομο της διεύθυνσης Ανατολής – Δύσης, έτσι ώστε να εγκιβωτιστεί ο σωλήνας αποχέτευσης στον οποίο θα αποστραγγίζονται τα κανάλια.
Όπως φαίνεται στο παρακάτω σκαρίφημα.

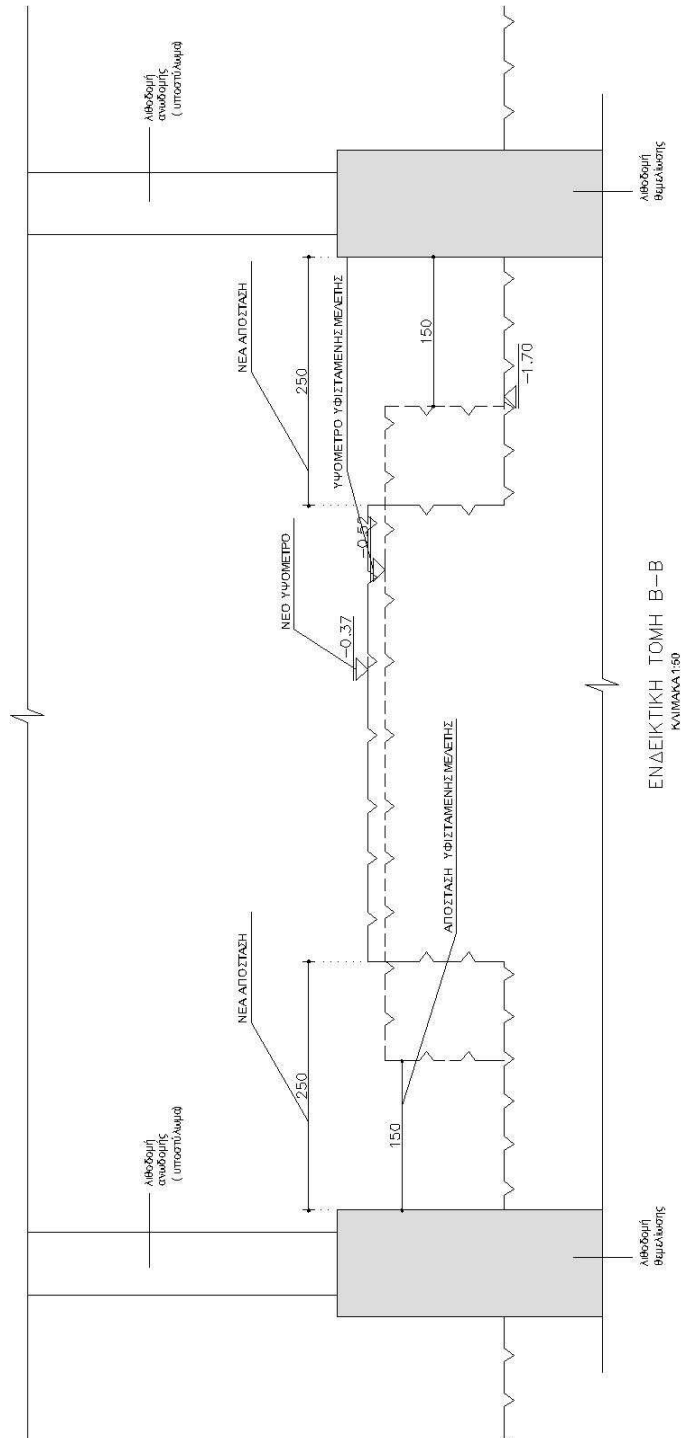

A	Σ	0	0	1	-	01	A	ΙΑΝΟΥΑΡΙΟΣ 2019	Σελ. 9 / 17
ΑΠΟΤΥΠΩΣΗ – ΑΠΟΚΑΤΑΣΤΑΣΗ ΚΑΙ ΑΝΑΚΑΙΝΙΣΗ ΤΗΣ ΔΗΜΟΤΙΚΗΣ ΑΓΟΡΑΣ ΧΑΝΙΩΝ ΚΑΙ ΔΙΑΜΟΡΦΩΣΗ ΤΟΥ ΠΕΡΙΒΑΛΛΟΝΤΑ ΧΩΡΟΥ								ΤΙΤΛΟΣ ΕΓΓΡΑΦΟΥ: ΤΕΧΝΙΚΗ ΕΚΘΕΣΗ ΠΡΟΣΒΑΣΙΜΟΤΗΤΑΣ	

3.2 Χαλινοί

Τροποποιούνται οι μορφές των χαλινών, καθώς καταργείται η μεταβολή των υπομέτρων του δαπέδου.


Οι «τύποι» των περιμετρικών χαλινών μειώνονται σε τρεις:

Τύπος 1: 30 cm x 150 cm

Τύπος 2: 30 cm x 125 cm

Τύπος 3: 30 cm x 140 cm

Όπως φαίνεται στο παρακάτω σκαρίφημα.

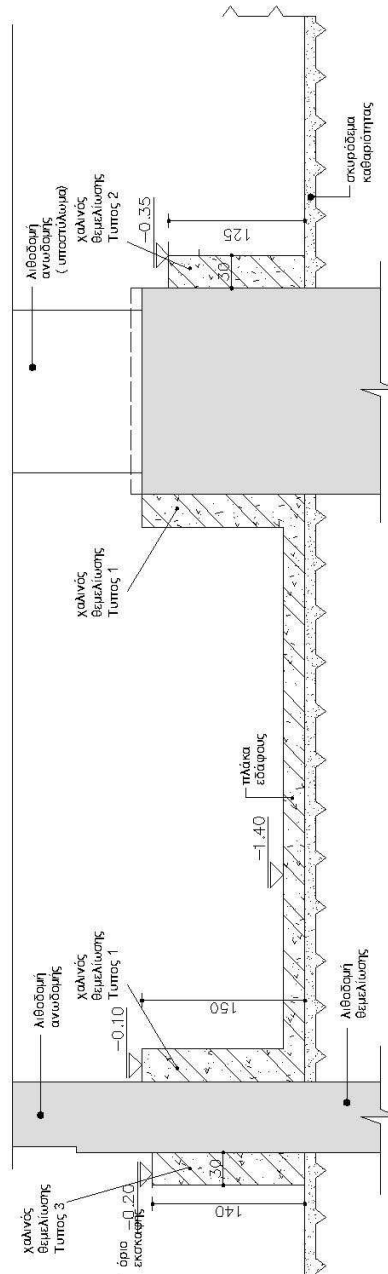


Οι οπλισμοί τροποποιούνται κατ' αναλογία χωρίς να μεταβληθούν.

A	Σ	0	0	1	-	01	A	ΙΑΝΟΥΑΡΙΟΣ 2019	Σελ. 10 / 17
ΑΠΟΤΥΠΩΣΗ – ΑΠΟΚΑΤΑΣΤΑΣΗ ΚΑΙ ΑΝΑΚΑΙΝΙΣΗ ΤΗΣ ΔΗΜΟΤΙΚΗΣ ΑΓΟΡΑΣ ΧΑΝΙΩΝ ΚΑΙ ΔΙΑΜΟΡΦΩΣΗ ΤΟΥ ΠΕΡΙΒΑΛΛΟΝΤΑ ΧΩΡΟΥ								ΤΙΤΛΟΣ ΕΓΓΡΑΦΟΥ: ΤΕΧΝΙΚΗ ΕΚΘΕΣΗ ΠΡΟΣΒΑΣΙΜΟΤΗΤΑΣ	

3.3 Κανάλια αποστράγγισης

Η κατάργηση της ανισοσταθμίας των δαπέδων διευκολύνει την κατασκευή.
Το σχέδιο ΣΔ.01 εφαρμόζεται πλέον χωρίς τις ανισοσταθμίες, η διαμόρφωση των οπισμών κλπ, διευκολύνεται.


Τα κανάλια αποστράγγισης δεν διακόπτονται στο κεντρικό τμήμα.
Ενδεικτικά παρατίθεται το παρακάτω σκαρίφημα.

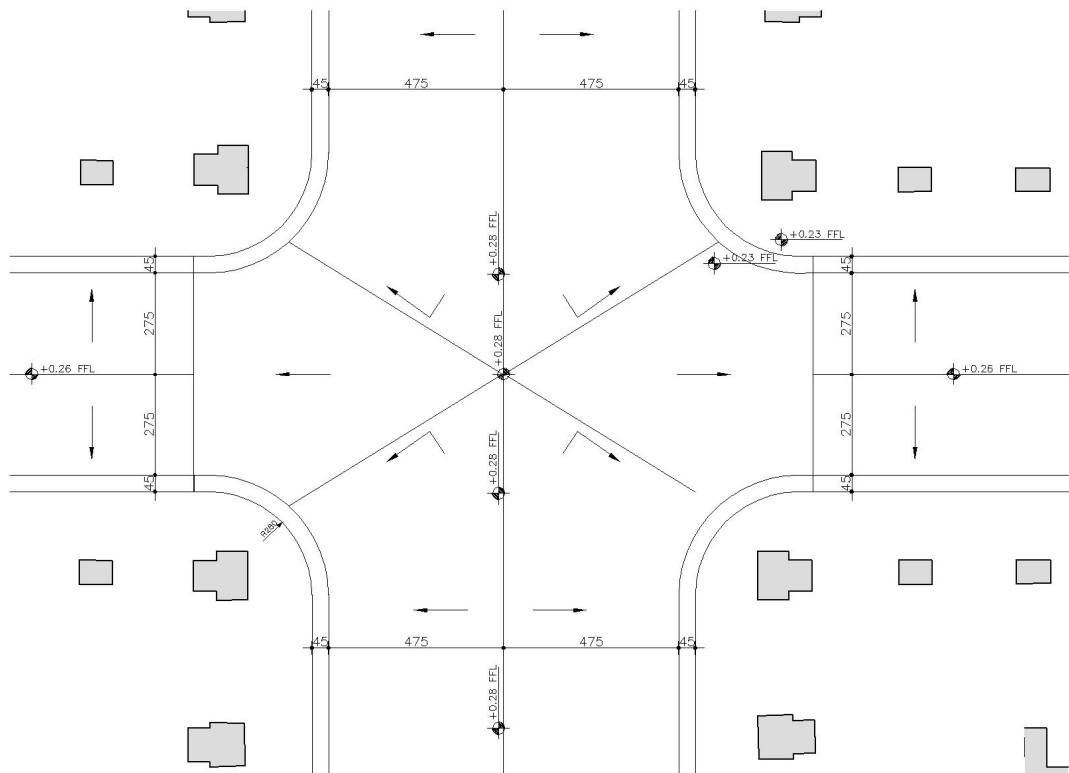


A	Σ	0	0	1	-	01	A	ΙΑΝΟΥΑΡΙΟΣ 2019	Σελ. 11 / 17
ΑΠΟΤΥΠΩΣΗ – ΑΠΟΚΑΤΑΣΤΑΣΗ ΚΑΙ ΑΝΑΚΑΙΝΙΣΗ ΤΗΣ ΔΗΜΟΤΙΚΗΣ ΑΓΟΡΑΣ ΧΑΝΙΩΝ ΚΑΙ ΔΙΑΜΟΡΦΩΣΗ ΤΟΥ ΠΕΡΙΒΑΛΛΟΝΤΑ ΧΩΡΟΥ								ΤΙΤΛΟΣ ΕΓΓΡΑΦΟΥ: ΤΕΧΝΙΚΗ ΕΚΘΕΣΗ ΠΡΟΣΒΑΣΙΜΟΤΗΤΑΣ	

Οι μορφές των οπλισμών του δαπέδου απλοποιούνται καθώς τόσο οι κάτω, όσο και οι πάνω στρώσεις οπλισμού συνεχονται.
Ακολουθούν ενδεικτικές τομές για την υφιστάμενη και τη τροποποιημένη διαμόρφωση του οπλισμού.
Αυτής της μορφής διαμόρφωση εφαρμόζεται στα σχέδια ΣΔ 02 ÷ ΣΔ 06.

A	Σ	0	0	1	-	01	A	ΙΑΝΟΥΑΡΙΟΣ 2019	Σελ. 12 / 17
ΑΠΟΤΥΠΩΣΗ – ΑΠΟΚΑΤΑΣΤΑΣΗ ΚΑΙ ΑΝΑΚΑΙΝΙΣΗ ΤΗΣ ΔΗΜΟΤΙΚΗΣ ΑΓΟΡΑΣ ΧΑΝΙΩΝ ΚΑΙ ΔΙΑΜΟΡΦΩΣΗ ΤΟΥ ΠΕΡΙΒΑΛΛΟΝΤΑ ΧΩΡΟΥ								ΤΙΤΛΟΣ ΕΓΓΡΑΦΟΥ: ΤΕΧΝΙΚΗ ΕΚΘΕΣΗ ΠΡΟΣΒΑΣΙΜΟΤΗΤΑΣ	

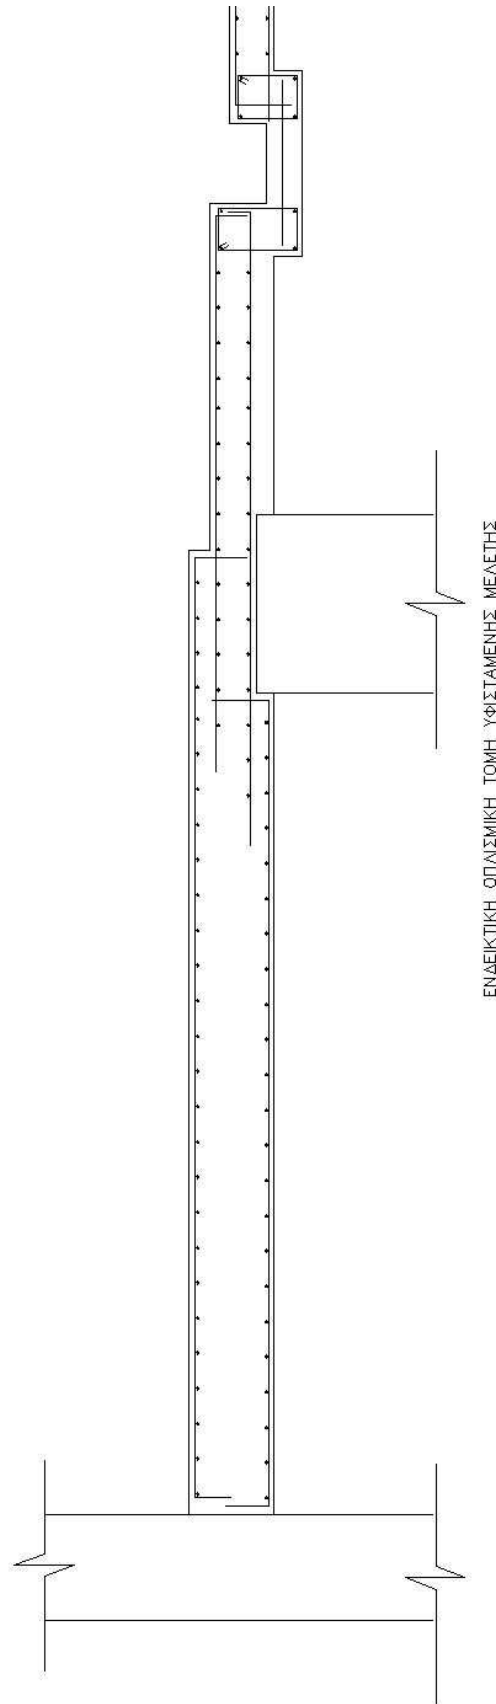

A	Σ	0	0	1	-	01	A	ΙΑΝΟΥΑΡΙΟΣ 2019	Σελ. 13 / 17
ΑΠΟΤΥΠΩΣΗ – ΑΠΟΚΑΤΑΣΤΑΣΗ ΚΑΙ ΑΝΑΚΑΙΝΙΣΗ ΤΗΣ ΔΗΜΟΤΙΚΗΣ ΑΓΟΡΑΣ ΧΑΝΙΩΝ ΚΑΙ ΔΙΑΜΟΡΦΩΣΗ ΤΟΥ ΠΕΡΙΒΑΛΛΟΝΤΑ ΧΩΡΟΥ								ΤΙΤΛΟΣ ΕΓΓΡΑΦΟΥ: ΤΕΧΝΙΚΗ ΕΚΘΕΣΗ ΠΡΟΣΒΑΣΙΜΟΤΗΤΑΣ	

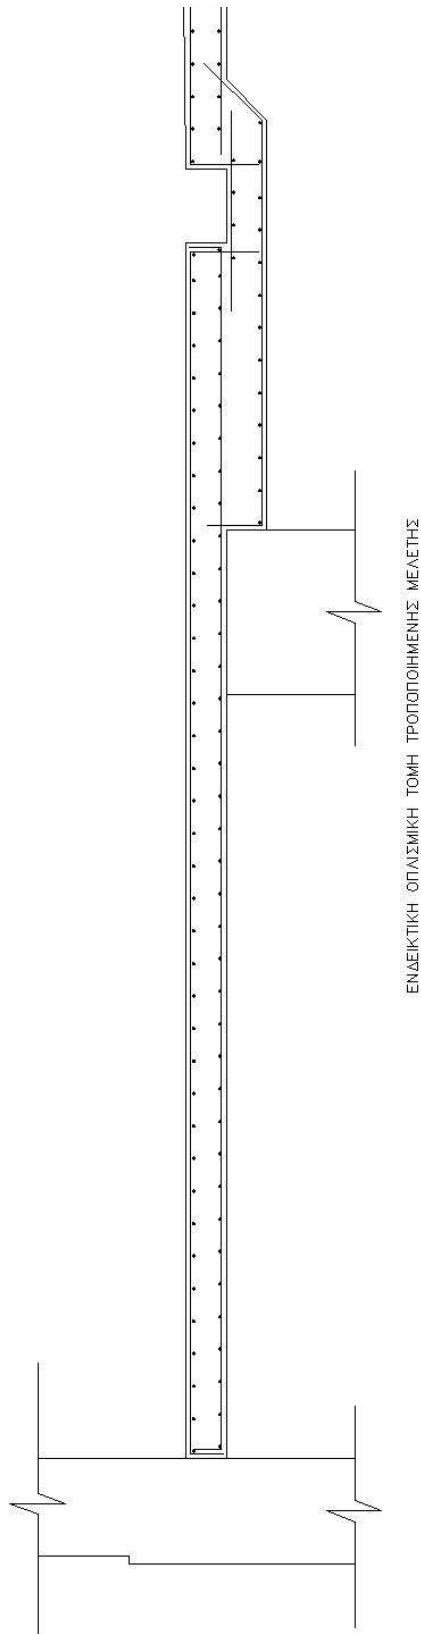

A	Σ	0	0	1	-	01	A	ΙΑΝΟΥΑΡΙΟΣ 2019	Σελ. 14 / 17
ΑΠΟΤΥΠΩΣΗ – ΑΠΟΚΑΤΑΣΤΑΣΗ ΚΑΙ ΑΝΑΚΑΙΝΙΣΗ ΤΗΣ ΔΗΜΟΤΙΚΗΣ ΑΓΟΡΑΣ ΧΑΝΙΩΝ ΚΑΙ ΔΙΑΜΟΡΦΩΣΗ ΤΟΥ ΠΕΡΙΒΑΛΛΟΝΤΑ ΧΩΡΟΥ								ΤΙΤΛΟΣ ΕΓΓΡΑΦΟΥ: ΤΕΧΝΙΚΗ ΕΚΘΕΣΗ ΠΡΟΣΒΑΣΙΜΟΤΗΤΑΣ	


4. ΚΟΥΦΩΜΑΤΑ ΕΙΣΟΔΟΥ ΣΤΑ ΚΑΤΑΣΤΗΜΑΤΑ

Τα κουφώματα εισόδου στα καταστήματα τροποποιούνται προκειμένου να φιλοξενήσουν με κατάλληλο τρόπο τις Η/Μ εγκαταστάσεις.


Κατά την φάση αναθεώρησης της Η/Μ μελέτης προέκυψε η ανάγκη τοποθέτησης «ερμαρίων» για την εγκατάσταση εξοπλισμού Η/Μ στα καταστήματα. Για περισσότερες λεπτομέρειες του εξοπλισμού βλέπε Η/Μ μελέτη. Ο εξοπλισμός πρέπει να είναι προσβάσιμος και τις ώρες που τα καταστήματα δεν λειτουργούν. Γι' αυτό επιλέχθηκε τα ερμάρια να τοποθετηθούν στις εισόδους των καταστημάτων. Αυτό έχει ως αποτέλεσμα την τροποποίηση των φατνωμάτων των εισόδων των καταστημάτων. Αυτό επιφέρει τοπικές τροποποιήσεις στα σχέδια της κάτοψης του ισογείου, στις εσωτερικές όψεις των καταστημάτων, στα σχέδια λεπτομερειών των κουφωμάτων, κλπ.

Στα σκαριφήματα που ακολουθούν δίνεται ενδεικτική διάταξη των κουφωμάτων των καταστημάτων.

A	Σ	0	0	1	-	01	A	ΙΑΝΟΥΑΡΙΟΣ 2019	Σελ. 15 / 17
ΑΠΟΤΥΠΩΣΗ – ΑΠΟΚΑΤΑΣΤΑΣΗ ΚΑΙ ΑΝΑΚΑΙΝΙΣΗ ΤΗΣ ΔΗΜΟΤΙΚΗΣ ΑΓΟΡΑΣ ΧΑΝΙΩΝ ΚΑΙ ΔΙΑΜΟΡΦΩΣΗ ΤΟΥ ΠΕΡΙΒΑΛΛΟΝΤΑ ΧΩΡΟΥ								ΤΙΤΛΟΣ ΕΓΓΡΑΦΟΥ: ΤΕΧΝΙΚΗ ΕΚΘΕΣΗ ΠΡΟΣΒΑΣΙΜΟΤΗΤΑΣ	

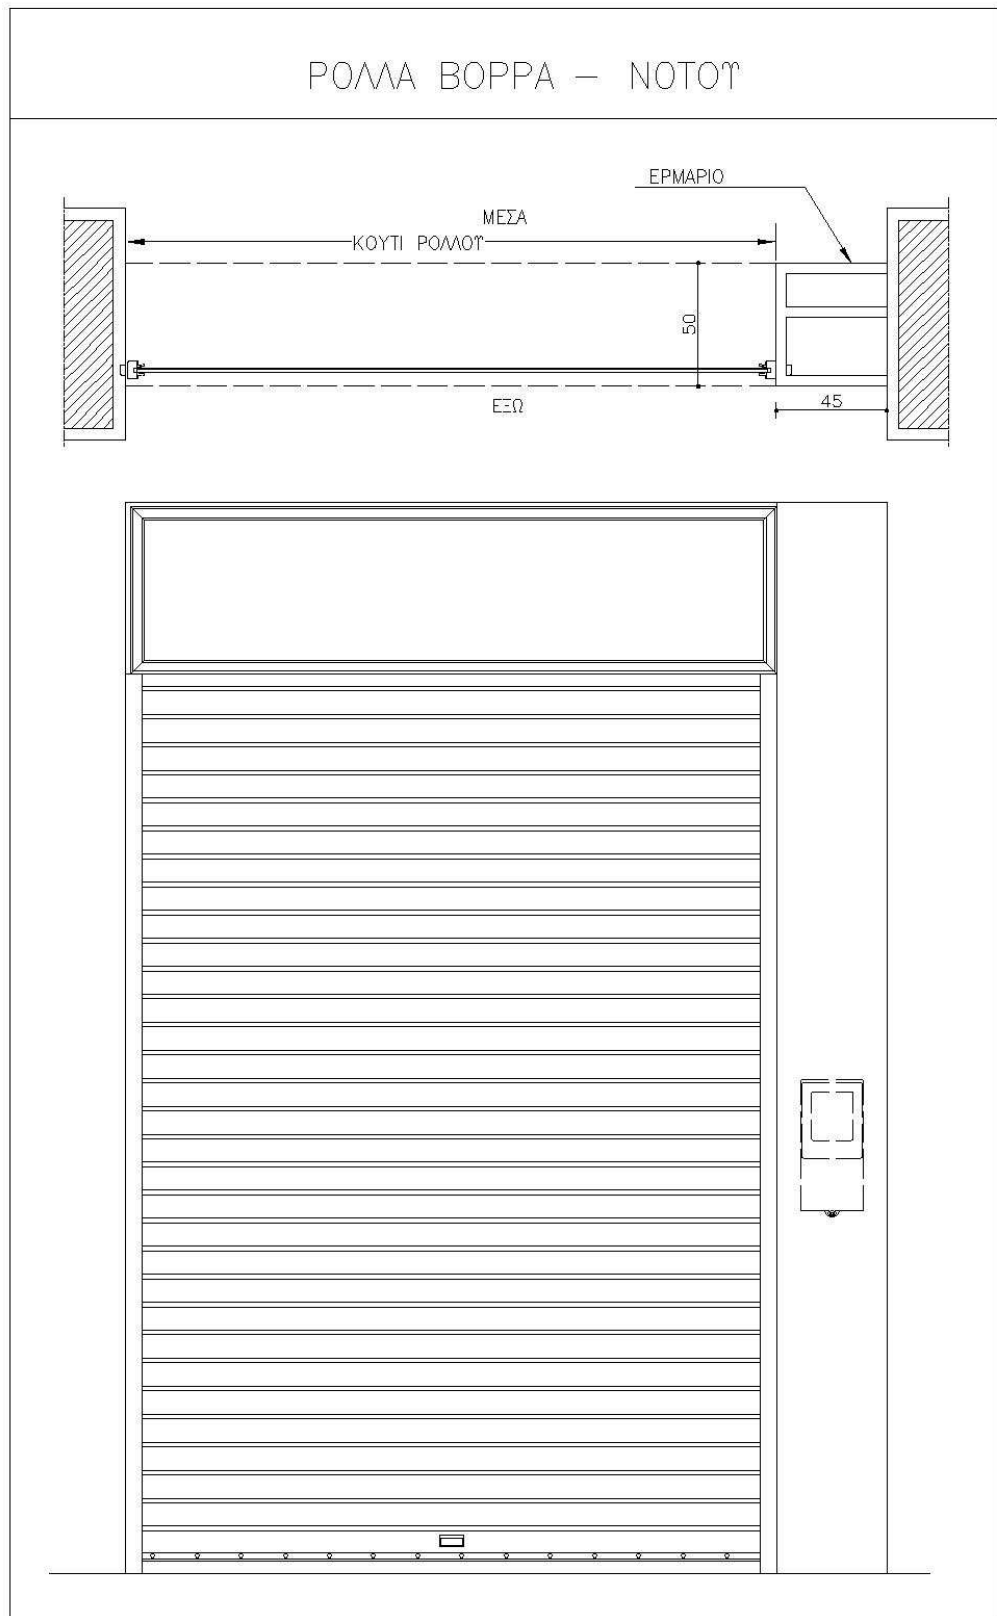

A	Σ	0	0	1	-	01	A	ΙΑΝΟΥΑΡΙΟΣ 2019	Σελ. 16 / 17
ΑΠΟΤΥΠΩΣΗ – ΑΠΟΚΑΤΑΣΤΑΣΗ ΚΑΙ ΑΝΑΚΑΙΝΙΣΗ ΤΗΣ ΔΗΜΟΤΙΚΗΣ ΑΓΟΡΑΣ ΧΑΝΙΩΝ ΚΑΙ ΔΙΑΜΟΡΦΩΣΗ ΤΟΥ ΠΕΡΙΒΑΛΛΟΝΤΑ ΧΩΡΟΥ								ΤΙΤΛΟΣ ΕΓΓΡΑΦΟΥ: ΤΕΧΝΙΚΗ ΕΚΘΕΣΗ ΠΡΟΣΒΑΣΙΜΟΤΗΤΑΣ	

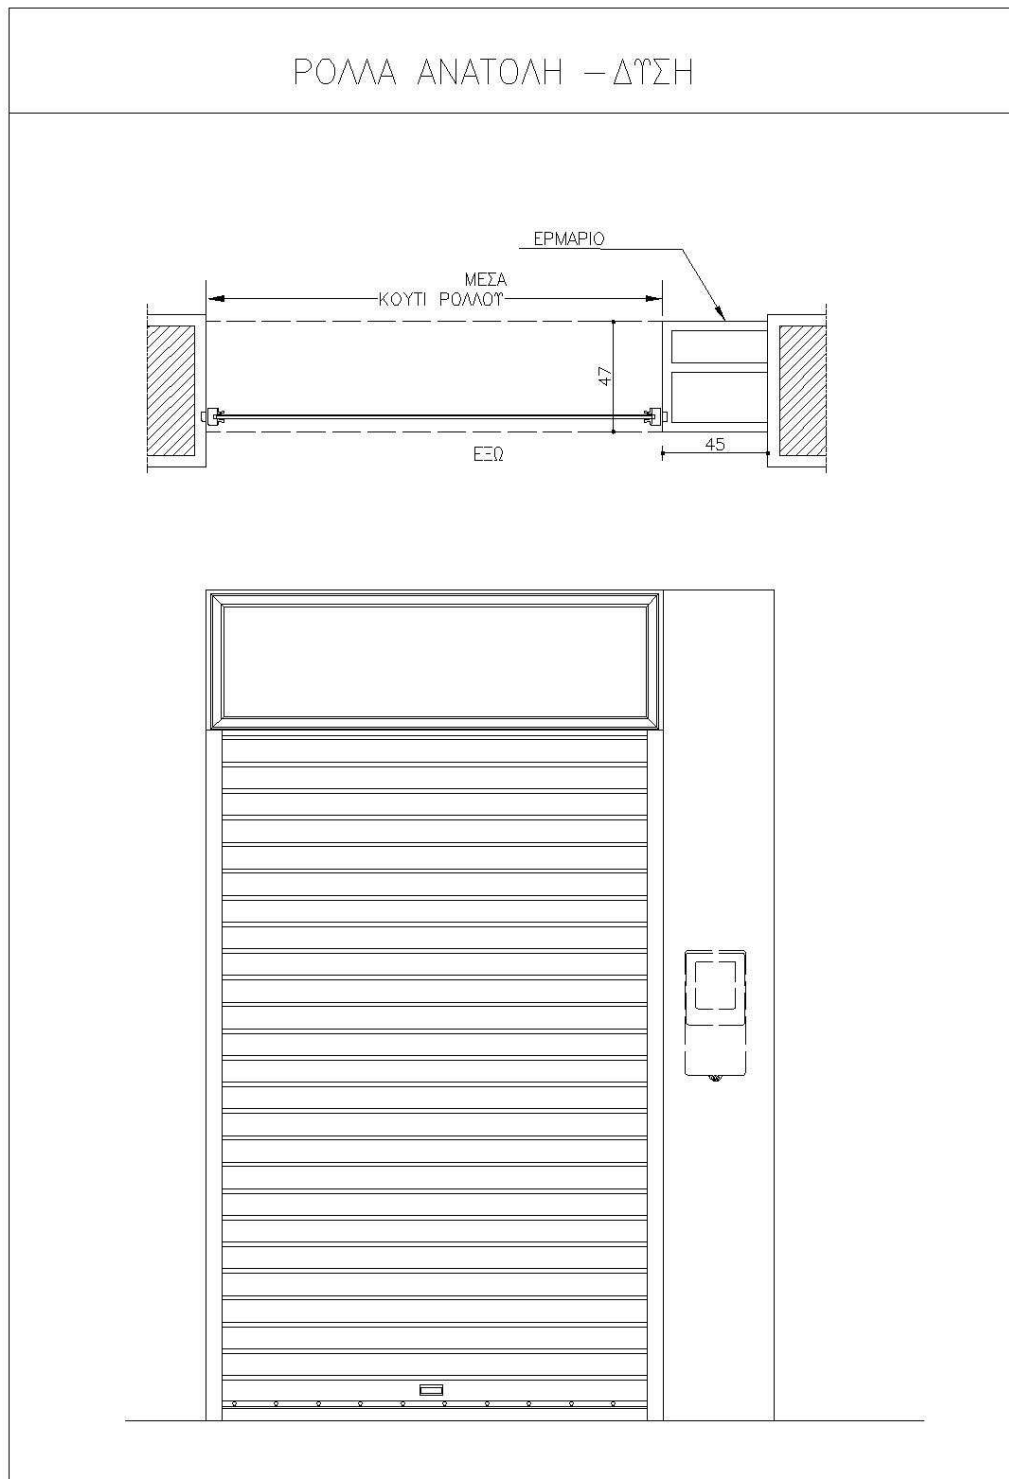

A	Σ	0	0	1	-	01	A	ΙΑΝΟΥΑΡΙΟΣ 2019	Σελ. 17 / 17
ΑΠΟΤΥΠΩΣΗ – ΑΠΟΚΑΤΑΣΤΑΣΗ ΚΑΙ ΑΝΑΚΑΙΝΙΣΗ ΤΗΣ ΔΗΜΟΤΙΚΗΣ ΑΓΟΡΑΣ ΧΑΝΙΩΝ ΚΑΙ ΔΙΑΜΟΡΦΩΣΗ ΤΟΥ ΠΕΡΙΒΑΛΛΟΝΤΑ ΧΩΡΟΥ								ΤΙΤΛΟΣ ΕΓΓΡΑΦΟΥ: ΤΕΧΝΙΚΗ ΕΚΘΕΣΗ ΠΡΟΣΒΑΣΙΜΟΤΗΤΑΣ	