

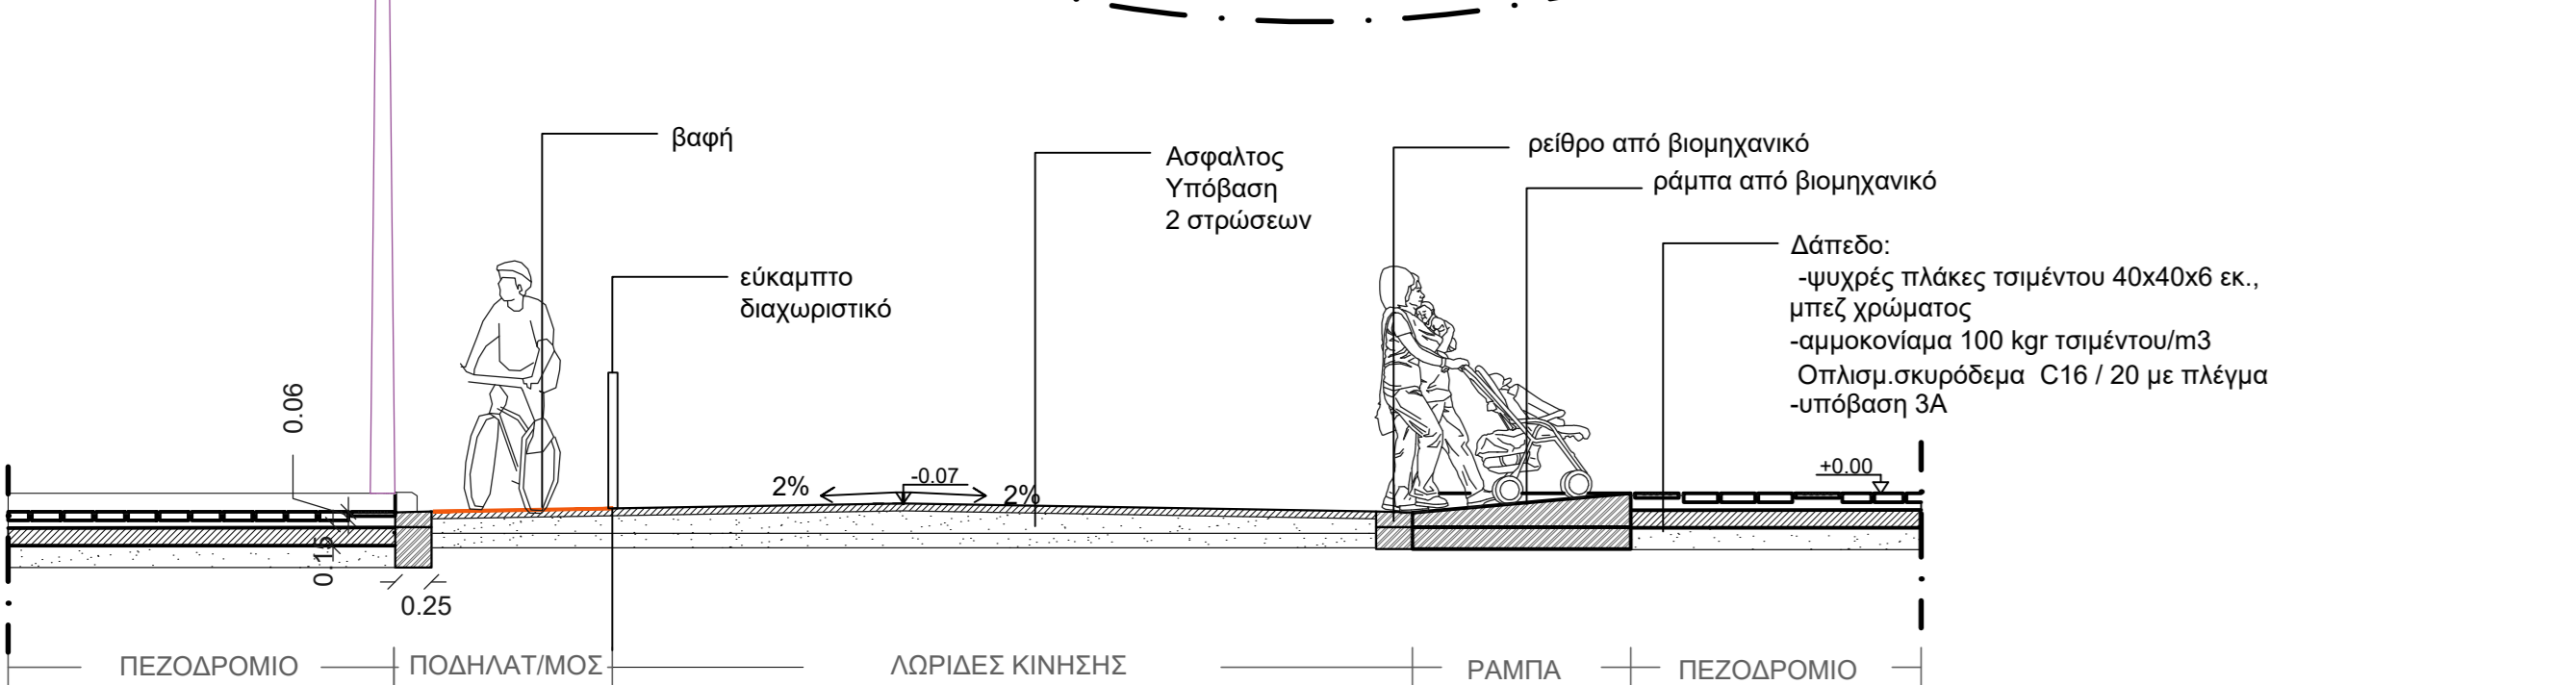
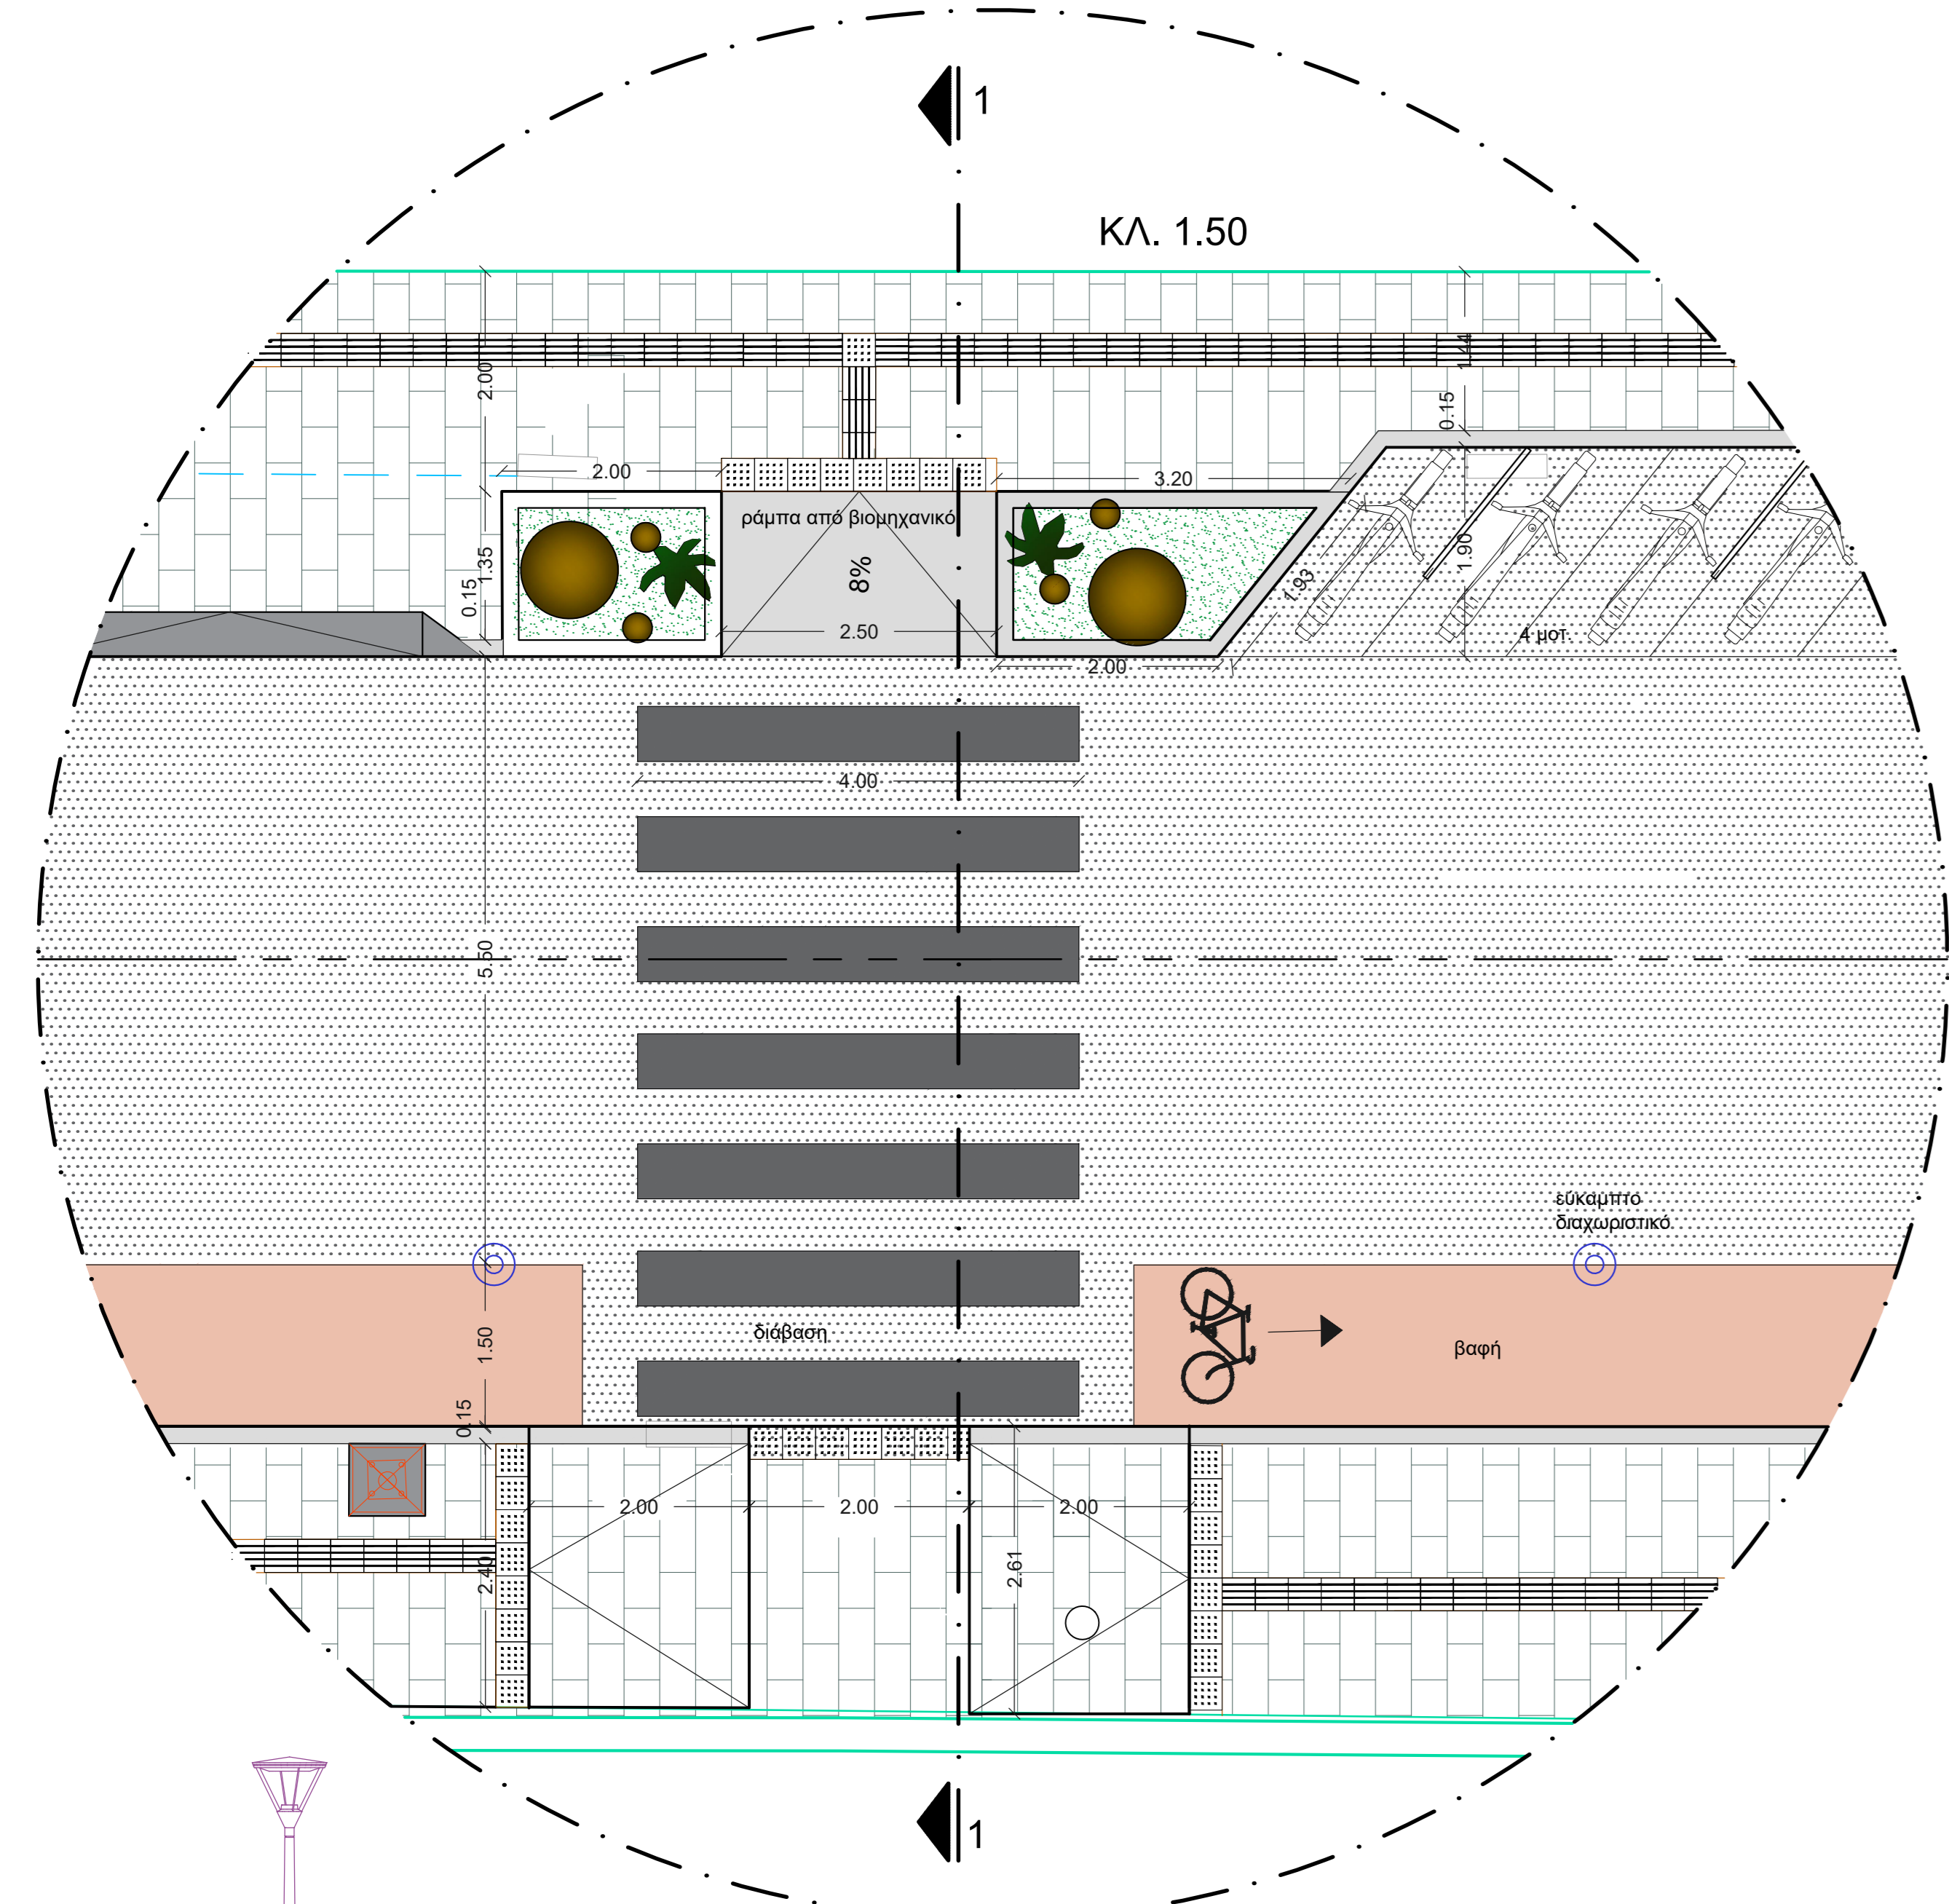


Λεπτομέρεια Λ 01:
-Απόσπασμα Κάτοψης διάβασης πεζών
-Τομή 1-1 (εγκάρσια του δρόμου)

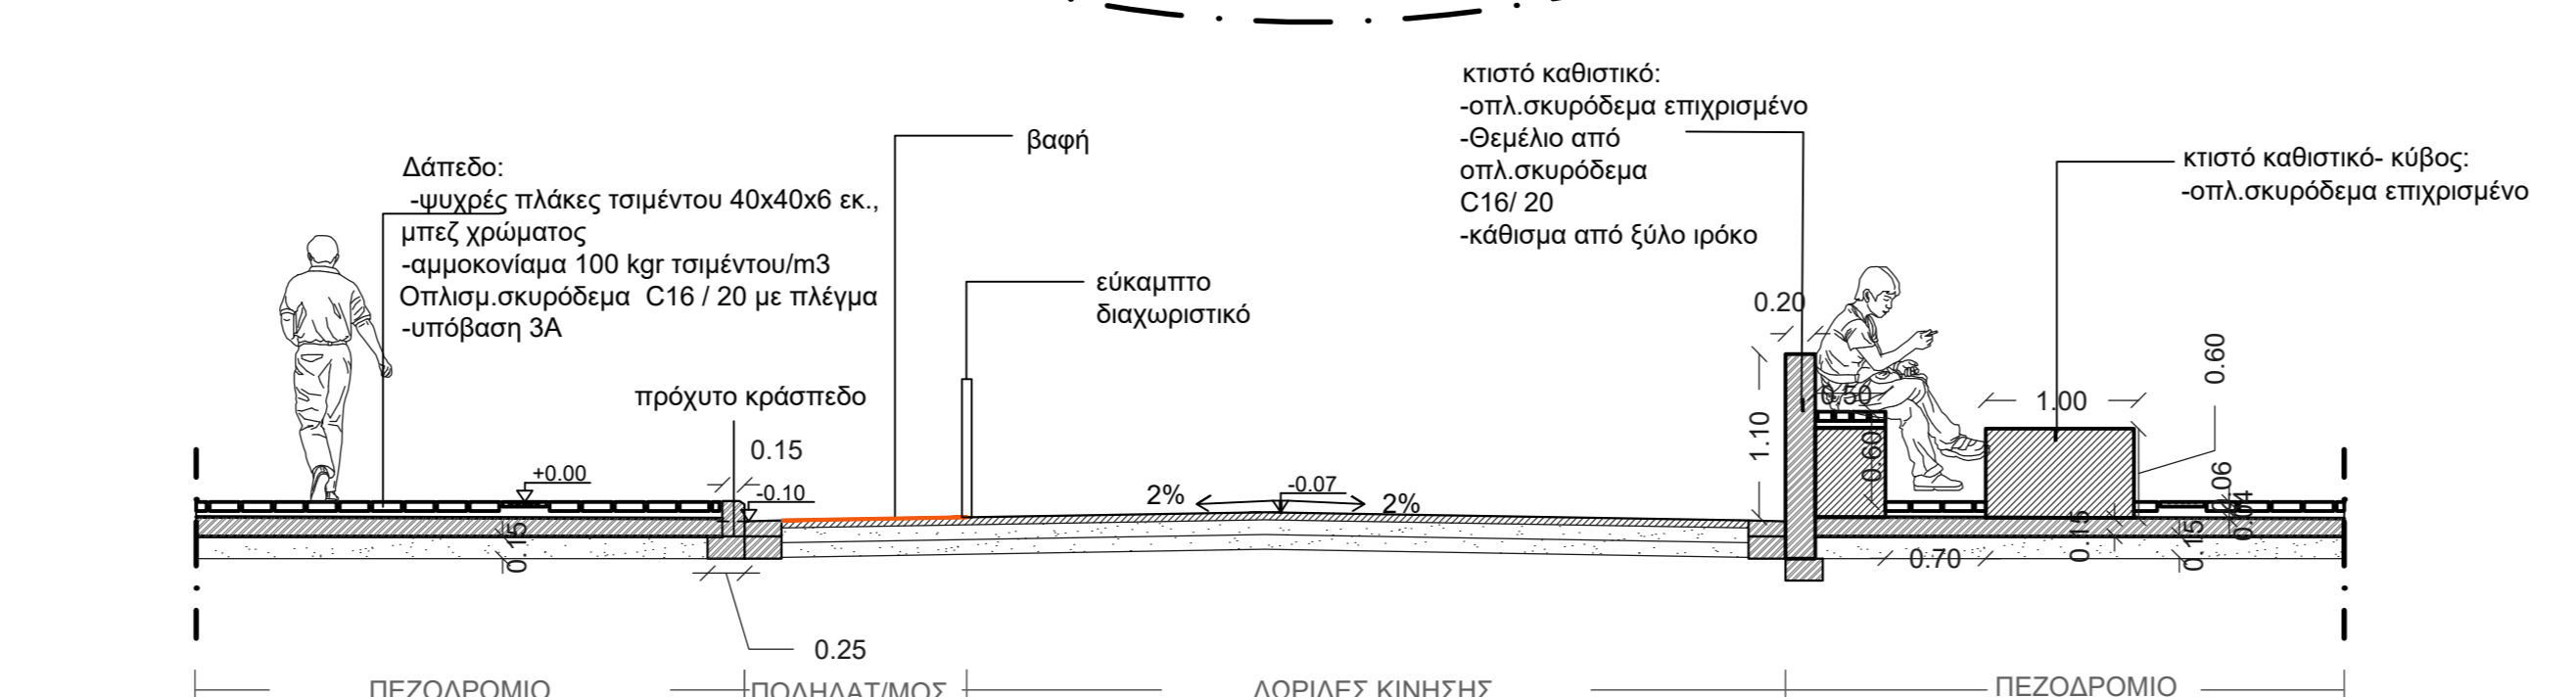

ΤΟΜΗ 1-1
ΚΛ. 1/50

Λεπτομέρεια Λ 02:
-Απόσπασμα Κάτοψης πρότασης με το <<πάρκο τσέπης>>
-Τομή 2-2 (εγκάρσια του δρόμου)


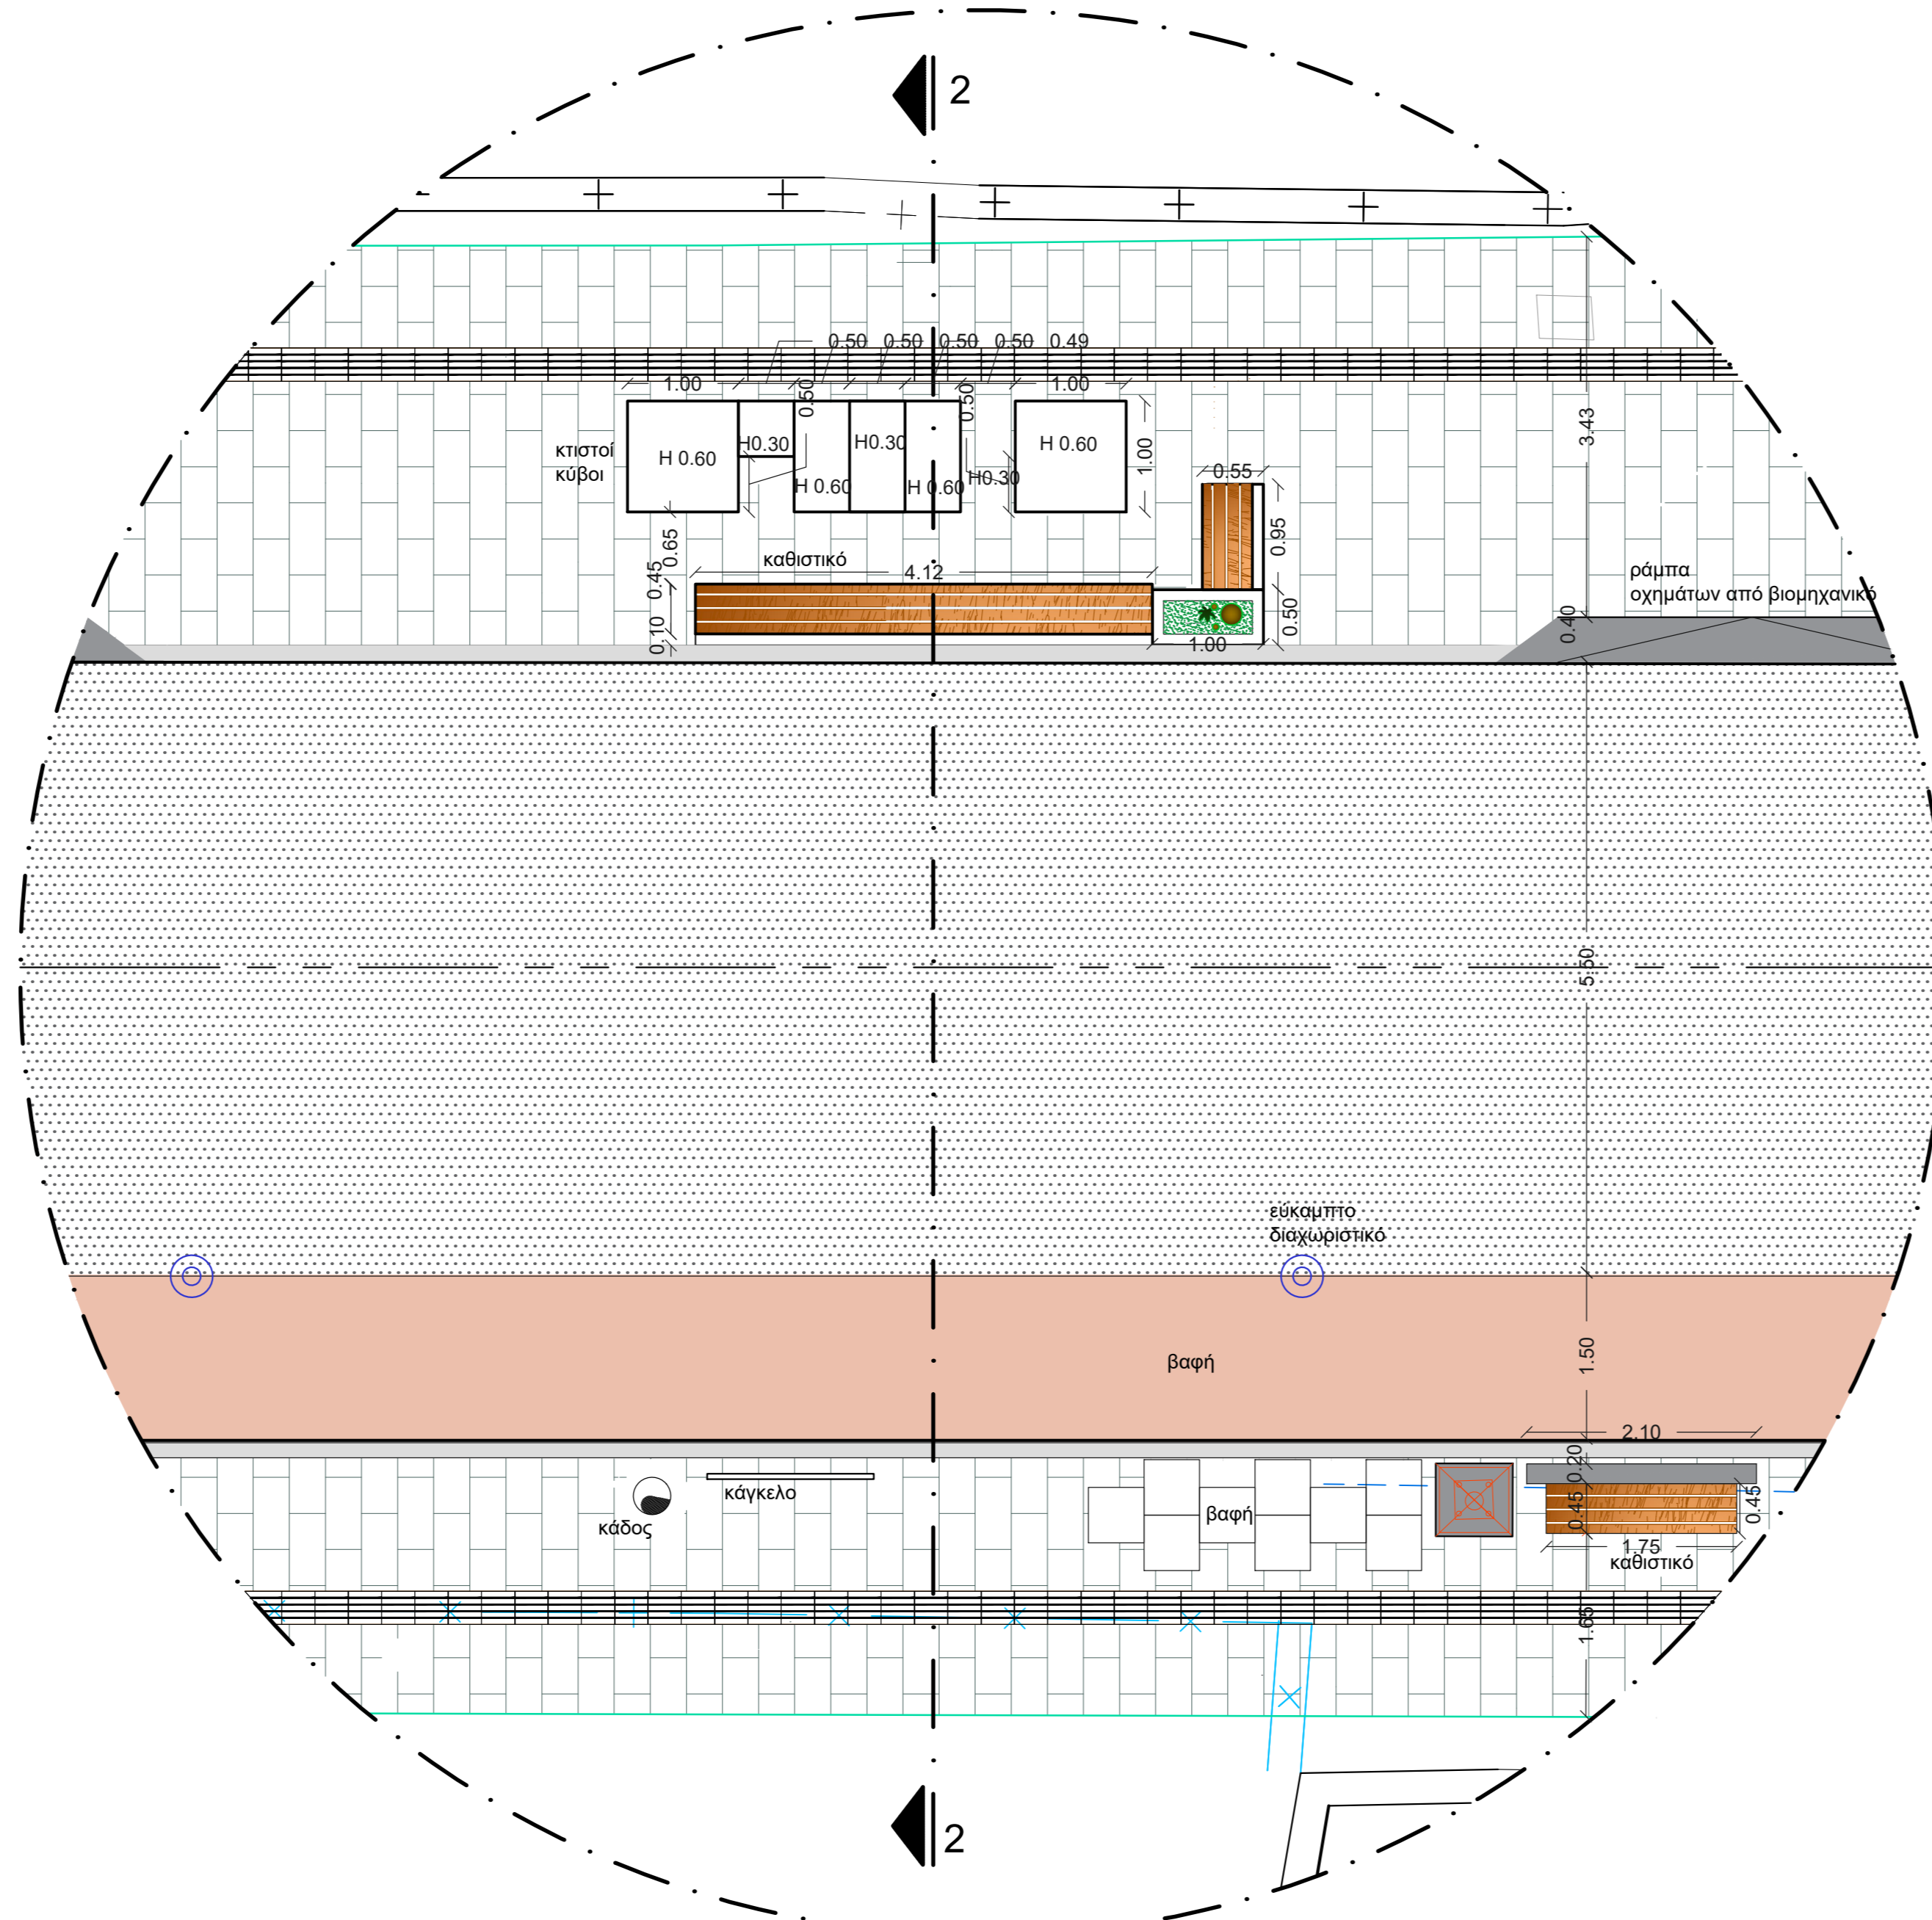


ΤΟΜΗ 2-2
ΚΛ. 1/50

ΑΠΟΣΠΑΣΜΑ ΠΡΟΤΑΣΗΣ ΜΕ ΘΕΣΕΙΣ ΛΕΠΤΟΜΕΡΕΙΩΝ



Λεπτομέρεια Λ 03:
-Απόσπασμα Κάτοψης υπερυψωμένης διάβασης
-Τομή 3.3 (εγκάρσια του δρόμου)
ΚΛ. 1/100

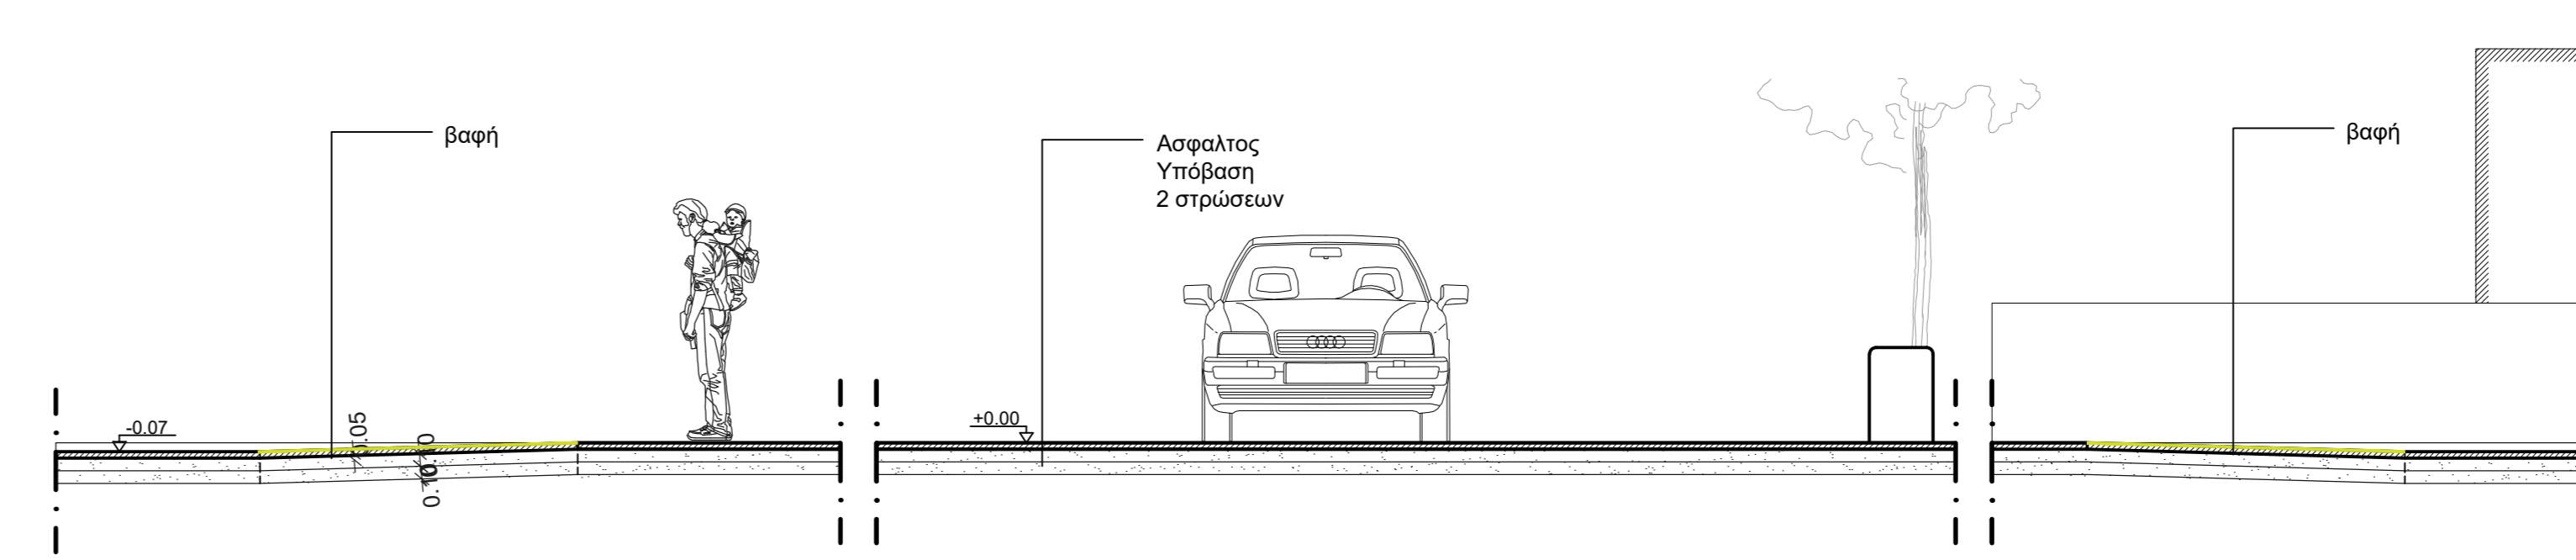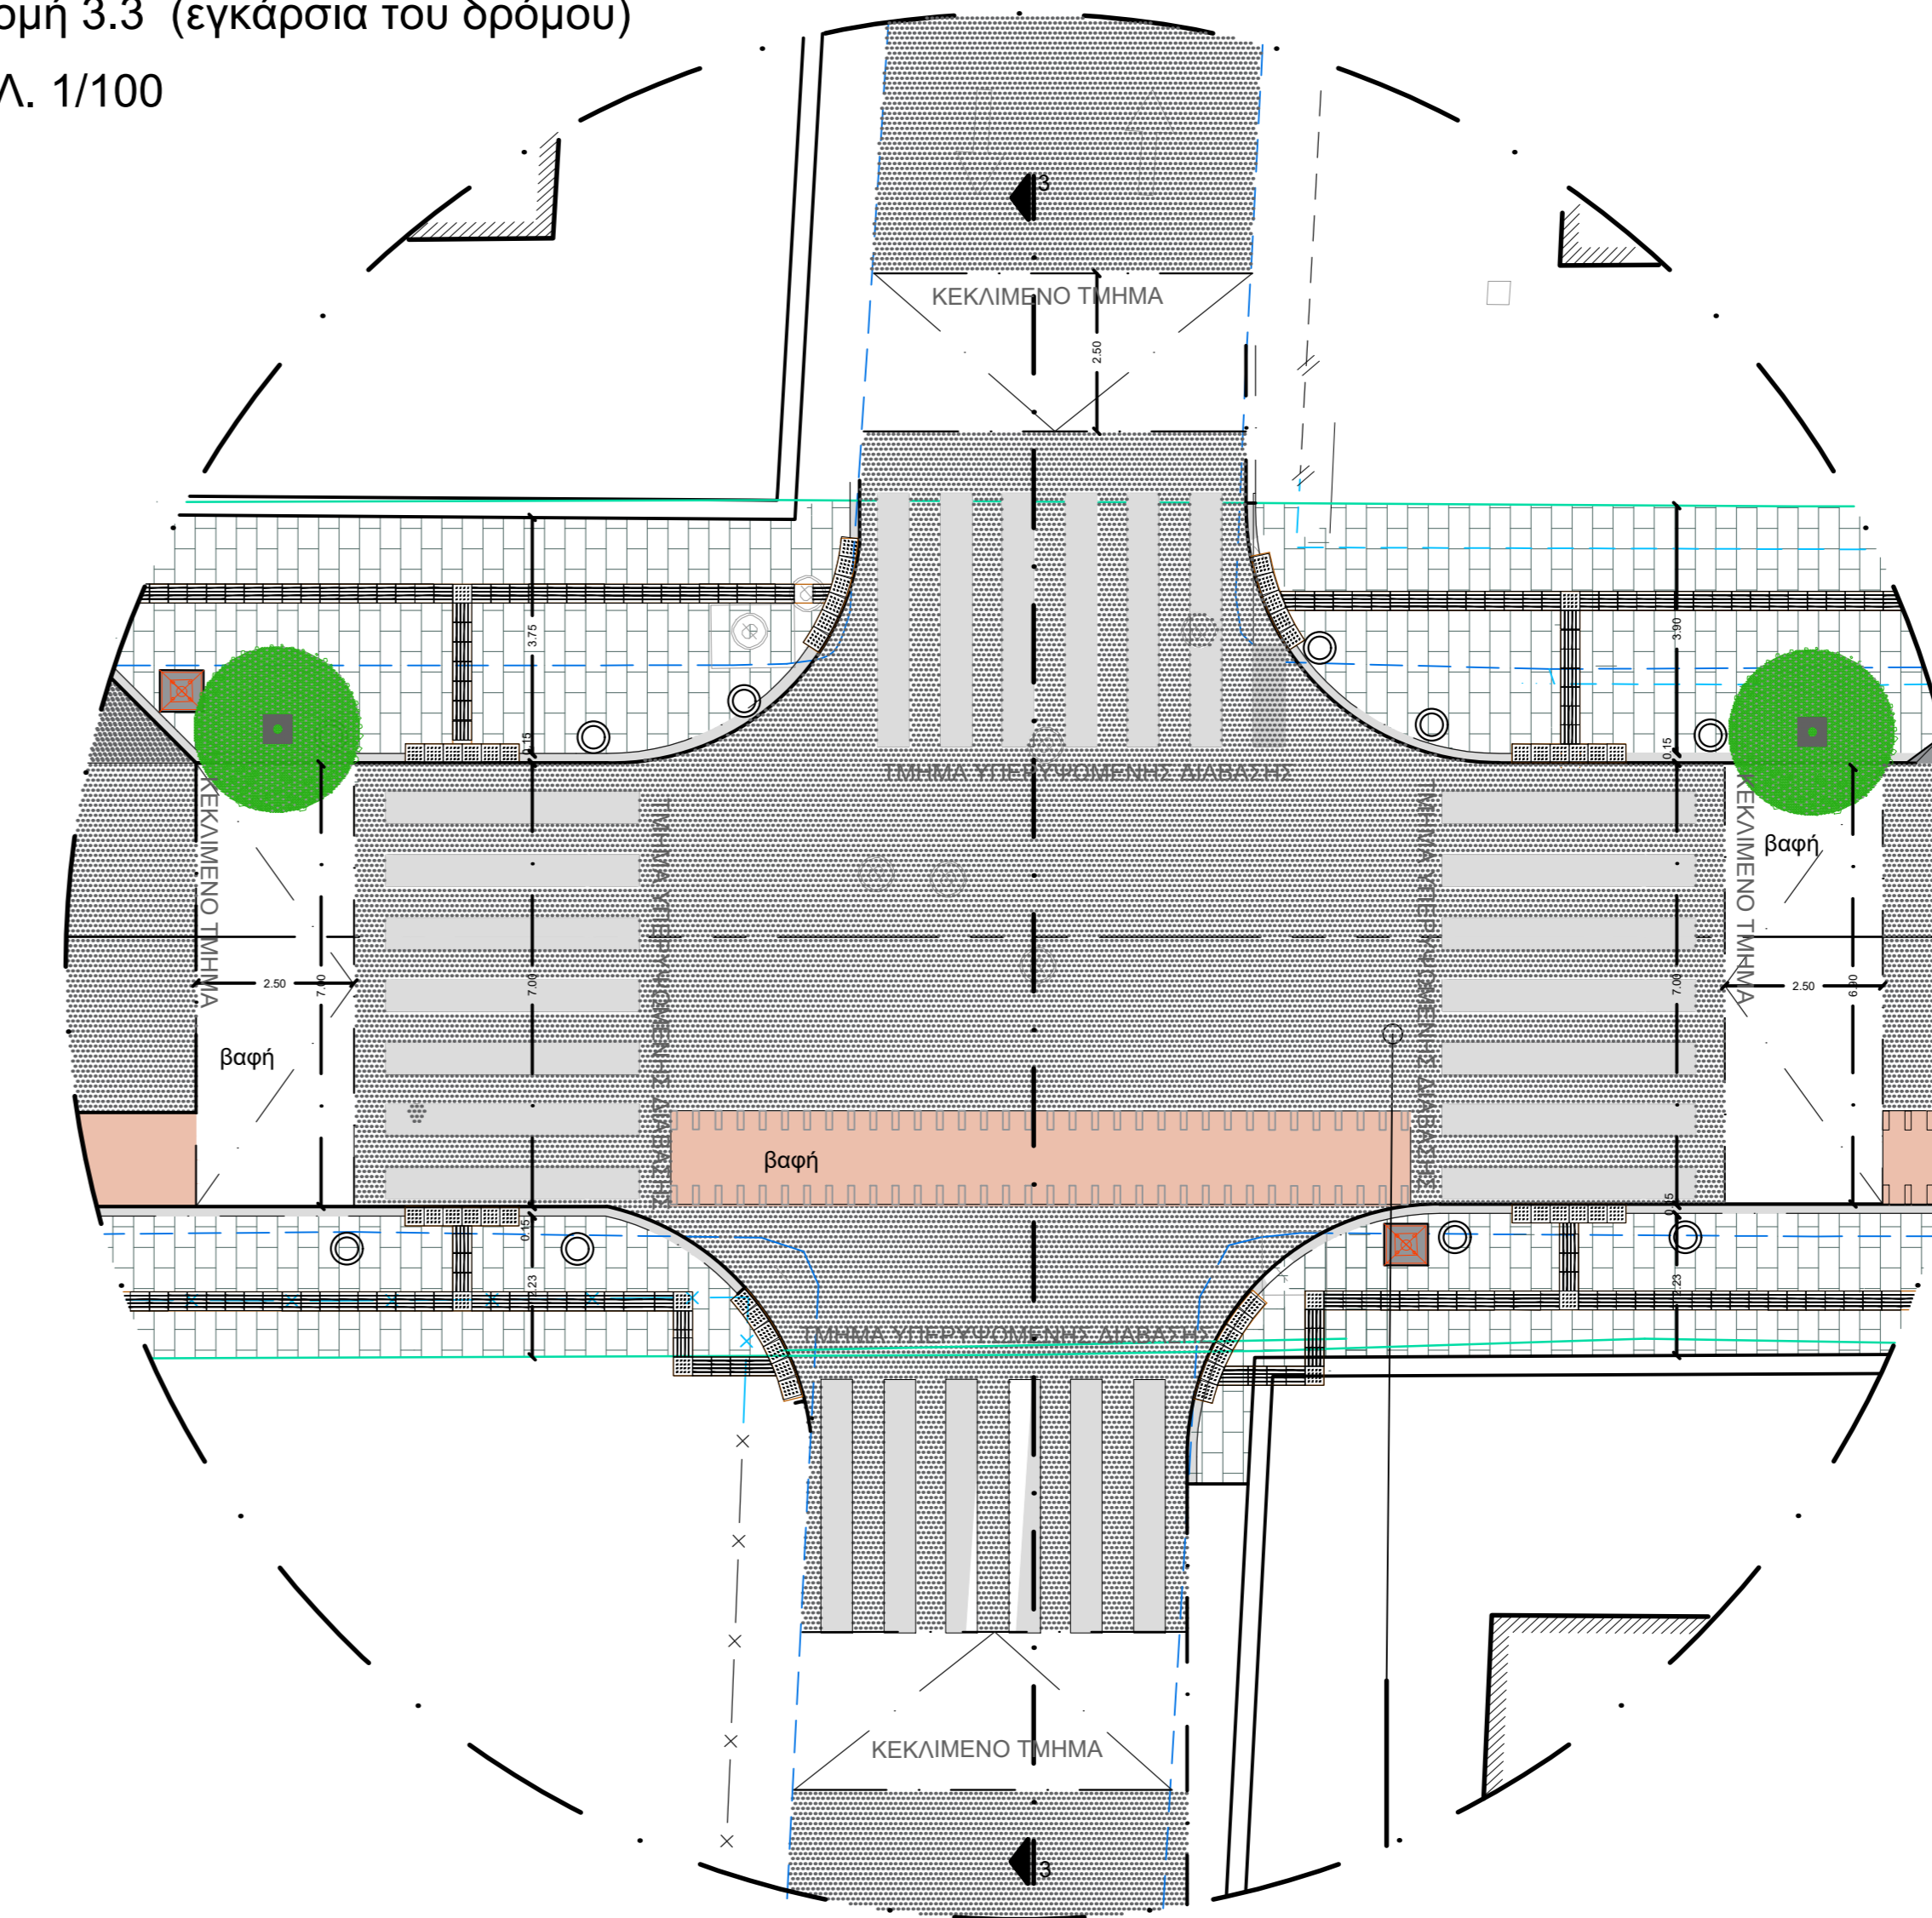

ΤΟΜΗ 3-3
ΚΛ. 1/50

<ul style="list-style-type: none"> Λ 01 ΟΡΙΟ ΠΕΡΙΟΧΗΣ ΜΕΛΕΤΗΣ ΕΠΙΛΟΓΗ ΛΕΠΤΟΜΕΡΕΙΩΝ ΡΥΜΤΟΜΙΚΗ ΓΡΑΜΜΗ ΟΙΚΟΔΟΜΙΚΗ ΓΡΑΜΜΗ ΛΕΩΝΑΣ ΔΡΟΜΟΥ ΥΦΙΣΤΑΜΕΝΕΣ ΔΙΑΜΟΡΦΩΣΕΙΣ ΠΡΟΣ ΚΑΘΑΙΡΕΣΗ ΑΚΤΙΝΑ ΣΤΡΟΦΗΣ ΟΧΗΜΑΤΟΣ (Κ/ ΑΠΟΡΡΙΜΑΤΟΦΟΡΟ) ΝΕΑ ΣΤΑΘΜΗ ΥΦΙΣΤΑΜΕΝΗ ΕΙΣΟΔΟΣ ΙΔΙΩΤΙΚΟΥ PARKING ΣΤΥΛΟΙ Δ.Ε.Η/ Ο.Τ.Ε. ΠΡΟΣ ΜΕΤΑΚΙΝΗΣΗ Ή ΥΠΟΓΕΙΩΣΙΣ ΙΣΤΟΙ ΣΗΜΑΝΣΗΣ ΠΡΟΣ ΜΕΤΑΚΙΝΗΣΗ Ή ΑΝΤΙΚΑΤΑΣΤΑΣΗ ΚΑΤΕΥΘΥΝΣΗ ΚΙΝΗΣΗΣ ΟΧΗΜΑΤΩΝ ΔΙΚΤΥΑ ΝΕΟ ΡΕΙΘΡΟ ΑΠΟ ΣΚΥΡΩΔΕΜΑ ΔΙΑΜΟΡΦΩΜΕΝΗ ΚΛΙΣΗ ΑΠΟΡΡΟΗΣ ΟΜΒΡΙΩΝ (ΔΡΟΜΟΣ) ΔΙΑΜΟΡΦΩΜΕΝΗ ΚΛΙΣΗ ΑΠΟΡΡΟΗΣ ΟΜΒΡΙΩΝ (ΠΕΖΟΔΡΟΜΙΑ) ΚΑΠΑΚΙΑ ΦΡΕΑΤΙΩΝ ΕΝΤΟΣ ΤΟΥ ΟΔΟΣΤΡΩΜΑΤΟΣ (ΑΝΥΨΩΣΗ Ή ΤΑΠΕΙΝΩΣΗ) ΚΑΠΑΚΙΑ ΦΡΕΑΤΙΩΝ ΕΝΤΟΣ ΤΟΥ ΠΕΖΟΔΡΟΜΙΟΥ (ΜΙΚΡΟΜΕΤΑΚΙΝΗΣΗ) ΥΦΙΣΤΑΜΕΝΕΣ ΣΧΑΡΕΣ ΠΡΟΣ ΜΕΤΑΚΙΝΗΣΗ 	<ul style="list-style-type: none"> ΥΛΙΚΑ ΠΛΑΚΟΣΤΡΩΣΗ ΠΕΖΟΔΡΟΜΙΟΥ (ΓΚΡΙ ΚΥΒΩΔΑΙΟΙ ΨΥΧΡΟΥ ΥΛΙΚΟΥ 20x10 εκ.) ΠΛΑΚΟΣΤΡΩΣΗ ΜΕ ΚΥΒΩΔΑΙΟ ΑΠΟ ΤΣΙΜΕΝΤΟ ΨΥΧΡΟΥ ΥΛΙΚΟΥ 10x10 εκ. ΚΕΡΑΜΙΚΑ ΠΛΑΚΙΔΙΑ 20x20 εκ. ΡΑΜΠΑ ΑΠΟ ΒΙΟΜΗΧΑΝΙΚΟ ΔΑΠΕΔΟ ΛΩΡΙΔΑ ΟΔΕΥΣΗΣ ΤΥΦΛΩΝ (ΤΣΙΜΕΝΤΟΠΛΑΚΑ 30x30x3) ΣΗΜΑΝΣΗ ΣΤΟ ΟΔΟΣΤΡΩΜΑ ΜΕ ΘΕΡΜΟΓΛΩΣΤΙΚΟ ΥΛΙΚΟ ΦΥΤΕΥΣΗ ΝΕΑ ΔΕΝΤΡΑ (ΜΕ ΣΧΑΡΑ) ΥΦΙΣΤΑΜΕΝΑ ΔΕΝΤΡΑ ΠΟΥ ΔΙΑΤΗΡΟΥΝΤΑΙ (ΝΕΕΣ ΣΧΑΡΕΣ) ΥΦΙΣΤΑΜΕΝΑ ΔΕΝΤΡΑ ΠΟΥ ΑΠΟΞΗΜΑΙΝΟΝΤΑΙ ΠΑΡΤΕΡΙΑ ΝΕΑΣ ΧΑΜΗΛΗΣ ΦΥΤΕΥΣΗΣ ΦΩΤΙΣΜΟΣ ΝΕΟΣ ΦΩΤΙΣΤΙΚΟ (ΜΟΝΟΣΤΥΛΟΣ ΦΑΝΟΣΤΑΤΗΣ ΎΨΟΥΣ 4.00 μ.) ΑΣΤΙΚΟΣ ΕΞΟΠΛΙΣΜΟΣ ΜΕΤΑΛΛΙΚΟ ΠΟΔΗΛΑΤΟΣΤΑΣΙΟ ΚΑΘΙΣΤΙΚΟ ΑΠΟ ΣΑΝΙΔΕΣ ΣΥΝΟΥ ΙΡΟΚΟ ΜΕ ΣΤΗΡΙΞΗ ΣΕ ΜΕΤΑΛΛΙΚΗ ΔΟΚΟ ΚΑΔΟΣ ΜΙΚΡΟΑΠΟΡΡΙΜΑΤΩΝ ΚΟΛΩΝΑΚΙ ΑΠΟ ΧΥΤΟΣΙΔΗΡΟ ΚΑΙ ΑΝΙΑΚΛΑΣΤΙΚΗ ΕΠΙΦΑΝΕΙΑ
--	---

ΔΗΜΟΣ ΧΑΝΙΩΝ
ΤΕΧΝΙΚΗ ΥΠΗΡΕΣΙΑ ΔΗΜΟΥ ΧΑΝΙΩΝ

ΑΝΑΠΛΑΣΗ ΟΔΟΥ ΜΟΝΗΣ ΓΩΝΙΑΣ ΔΗΜΟΥ ΧΑΝΙΩΝ

έργο :

θέση: **ΟΔΟΣ ΜΟΝΗΣ ΓΩΝΙΑΣ, ΝΕΑ ΧΩΡΑ, Δ. ΧΑΝΙΩΝ**

ΑΡΧΙΤΕΚΤΟΝΙΚΗ ΜΕΛΕΤΗ

θέμα σχεδίου: **ΤΟΜΕΣ - ΛΕΠΤΟΜΕΡΕΙΕΣ ΚΑΤΑΣΚΕΥΗΣ**

1:50 κλίμακα αριθμός σχεδίου **A2**
1:100

Χανιά ΟΚΤΩΒΡΙΟΣ 2021

Μελέτη ο προσιτάμενος τμήματος μελετών, προγραμμαμένων και δημοτικής περιουσίας
Μ.Μαχαλιδίου Αρχ.μηχ. Π.Βακαλής πολιτικός μηχανικός ΤΥΔΧ ο διευθυντής ΤΥΔΧ
Ε.Γέτσιου Εργοδότης Δ.Έργων Σ.Τσιραντώνης