

ΣΚΑΡΙΦΗΜΑ ΟΙΚΟΠΕΔΟΥ ΚΤΗΡΙΩΝ ΣΧΟΛΕΙΩΝ

ΥΠΟΜΝΗΜΑ ΠΡΟΣΒΑΣΙΜΟΤΗΤΑΣ	
ΑΝΕΜΠΟΔΙΣΤΗ ΟΔΕΥΣΗ ΑΜΕΑ	-----
ΕΞΑΣΦΑΛΙΣΗ ΑΠΟΣΤΑΣΕΩΝ ΓΙΑ ΣΤΡΟΦΗ ΑΜΑΞΙΔΙΟΥ	
ΡΑΜΠΑ	
ΑΝΑΒΑΤΟΡΙΟ ΚΑΤΑΚΟΡΥΦΗΣ ΚΙΝΗΣΗΣ	
WC ΑΜΕΑ	
ΕΙΣΟΔΟΣ- ΕΞΟΔΟΣ ΠΡΟΣΒΑΣΙΜΗ ΣΕ ΑΜΕΑ	



ΔΗΜΟΣ ΧΑΝΙΩΝ

ΤΕΧΝΙΚΗ ΥΠΗΡΕΣΙΑ ΔΗΜΟΥ ΧΑΝΙΩΝ

"ΕΝΕΡΓΕΙΑΚΗ ΑΝΑΒΑΘΜΙΣΗ ΝΗΠΙΑΓΩΓΕΙΟΥ ΑΓΙΑΣ ΜΑΡΙΝΑΣ"

έργο :

θέση:

Δ.Ε. ΑΓΙΑΣ ΜΑΡΙΝΑΣ, ΔΗΜΟΣ ΧΑΝΙΩΝ

ΜΕΛΕΤΗ:

ΜΕΛΕΤΗ ΠΡΟΣΒΑΣΙΜΟΤΗΤΑΣ ΑΜΕΑ

θέμα σχεδίου:

ΚΑΤΟΨΗ ΠΡΟΣΒΑΣΙΜΟΤΗΤΑΣ

1:100

κλίμακα

αριθμός σχεδίου

A1

Χανιά ΙΟΥΝΙΟΣ 2020

θεωρήσεις

οι μελετητές


Γ.Ευθυμίου
Μηχανολόγος μηχ. ΤΥΔΧ

ο προϊστάμενος τμήματος μελετών, προγραμμάτων και Δημοτικής περιουσίας

Π.Βακάλης
πολιτικός μηχ. ΤΥΔΧ

ο διευθυντής ΤΥΔΧ

Σ.Τσιραντωνάκης
Πολιτικός μηχ. ΤΥΔΧ

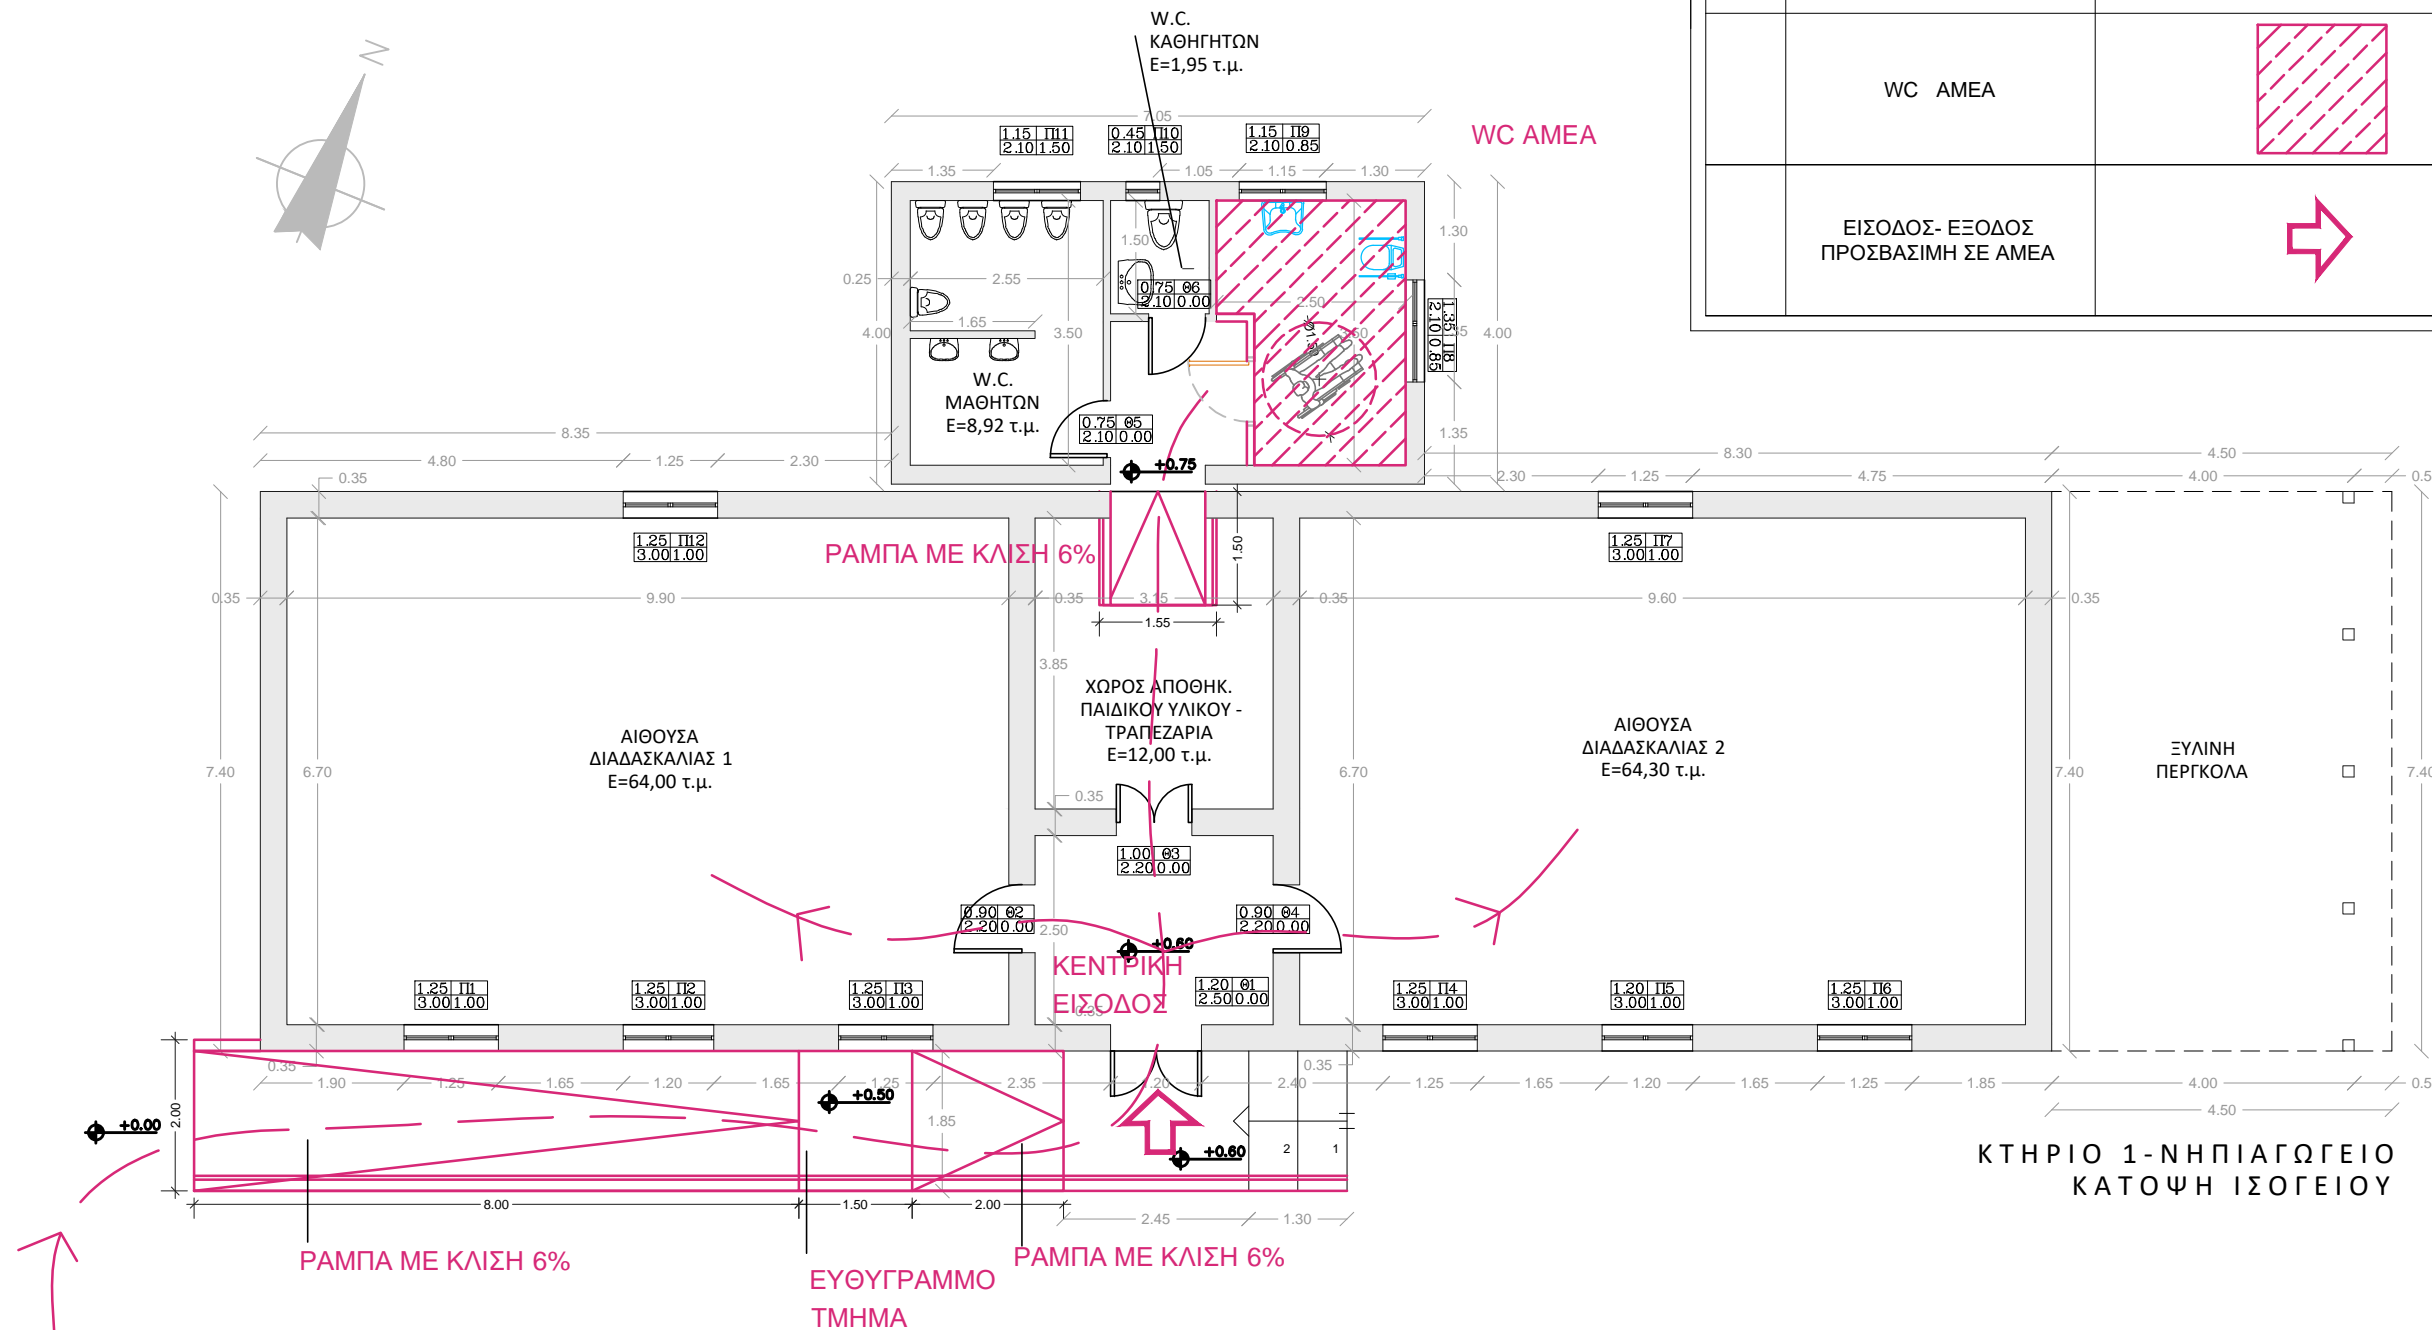

ΚΤΗΡΙΟ 1-ΝΗΠΙΑΓΩΓΕΙΟ ΚΑΤΟΨΗ ΙΣΟΓΕΙΟΥ