


ΔΙΑΓΡΑΜΜΑ ΜΕΜΟΝΩΜΕΝΗΣ ΠΡΑΞΗΣ ΕΦΑΡΜΟΓΗΣ
ΠΕΡΙΟΧΗΣ ΜΟΝΤΕ ΒΑΡΔΙΑ
ΚΛΙΜΑΚΑ : 1/1000

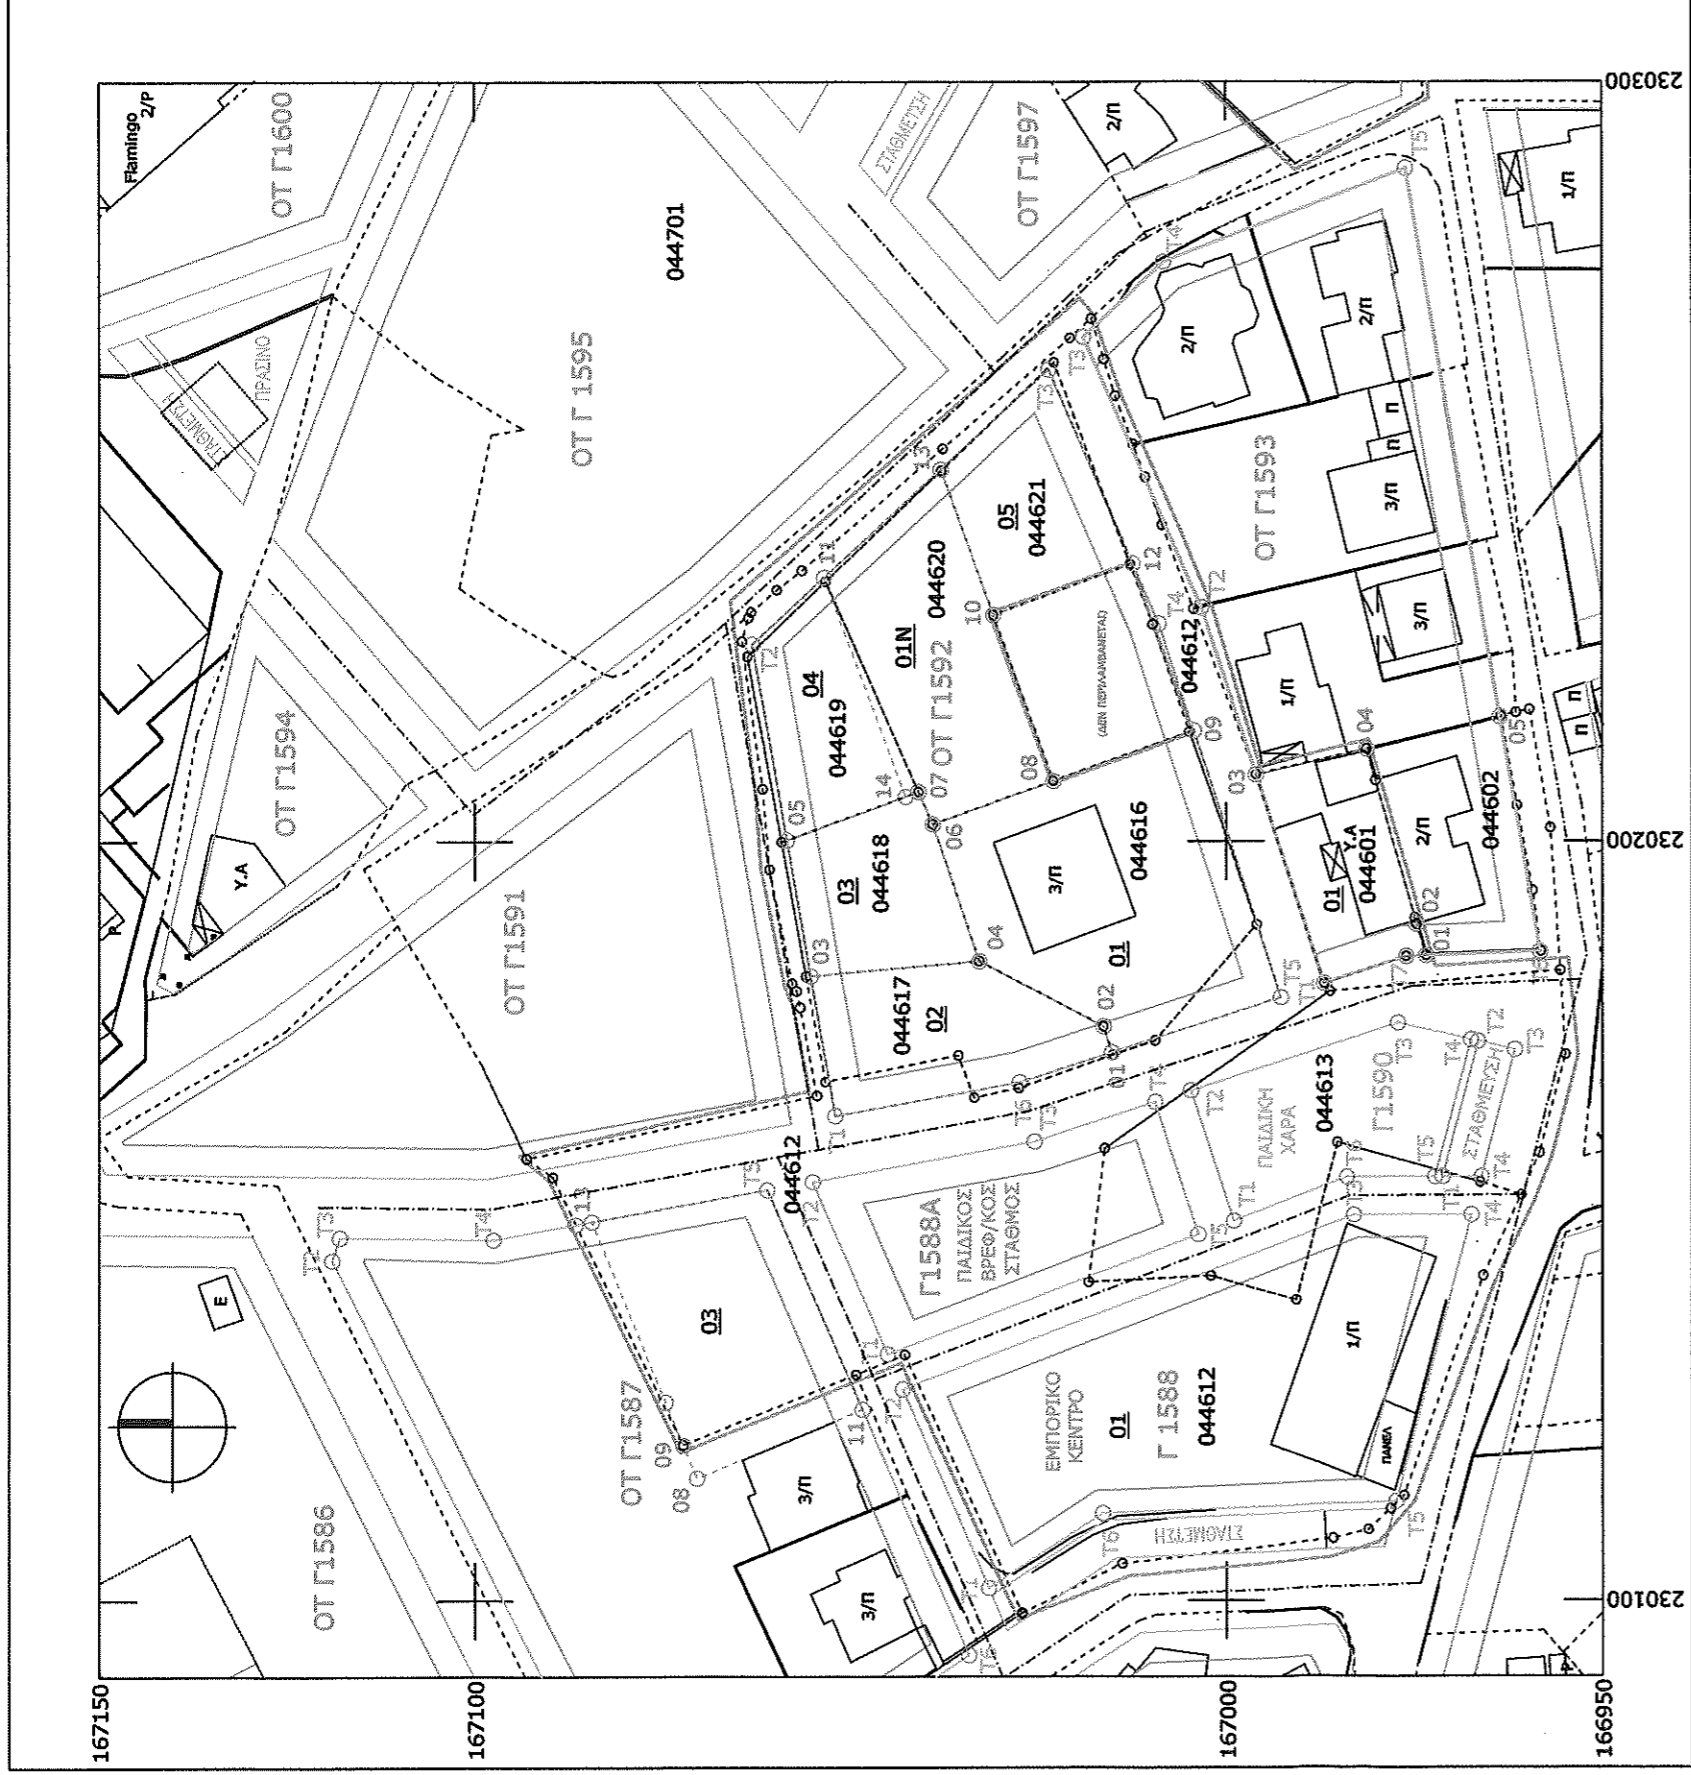

ΥΠΟΜΝΗΜΑ

- ΡΥΘΟΤΟΜΙΚΗ ΓΡΑΜΜΗ
- ΟΙΚΟΔΟΜΙΚΗ ΓΡΑΜΜΗ
- - - - - ΟΡΙΑ ΑΡΧΙΚΩΝ ΙΔΙΟΚΤΗΣΙΩΝ
- - - - - ΟΡΙΑ ΤΕΛΙΚΩΝ ΙΔΙΟΚΤΗΣΙΩΝ
- ΚΤΙΣΜΑΤΑ
- ΜΑΝΤΡΟΤΟΙΧΟΣ
- ΓΡΑΜΜΗ ΠΕΡΙΟΧΗΣ ΠΟΥ ΘΑ ΠΕΡΙΛΗΦΘΕΙ ΣΤΗ Μ.Π.Ε.

Συνοδεύει την υπ' αρ. Μ1/2023 Μεμονωμένη Π.Ε. Μόντε Βάρδια της Δ/νσης Υπηρεσιών Δόμησης του Δήμου Χανίων

Η Αρμόδια
Αντωνία Γεωργακάκη
Πολ. Μηχ.

Θεωρήθηκε
Η Προισταμένη
Τμήματος Πολ/κών Εργ/ών
Χριστίνα Αναστραλοπούλου
Πολ. Μηχ.

Ο Αναπληρωτής Δ/ντής
Διεύθυνσης Υπηρεσιών Δόμησης Δ. Χανίων
Φοργιάκος Τρουλλάκης
Πολ. Μηχ.

15/3/24

ΧΑΝΙΩΤΗ ΓΙΑΝΝΗ ΓΑΛΙΑ
ΔΙΕΥΘΥΝΤΡΙΑ ΤΟΥ ΤΟΜΕΑ ΟΙΚΟΔΟΜΙΚΩΝ
ΕΡΓΩΝ ΚΑΙ ΜΕΤΕΞΟΥΣΗΓΟΥΣ
ΕΠΙΧΕΙΡΗΣΙΑΣ ΔΟΜΗΣΗΣ
Δ/ΝΣΗΣ ΔΟΜΗΣΗΣ Δ. ΧΑΝΙΩΝ
Αρμόδια - Αποστολέας Π.Ε. Μόντε Βάρδια
Α.Π.Ο.Υ. 109927350 14-03-2024

[Handwritten signature]