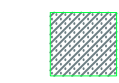

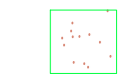

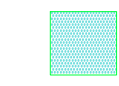
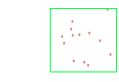
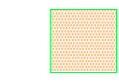
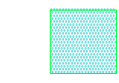


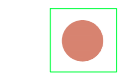
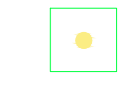


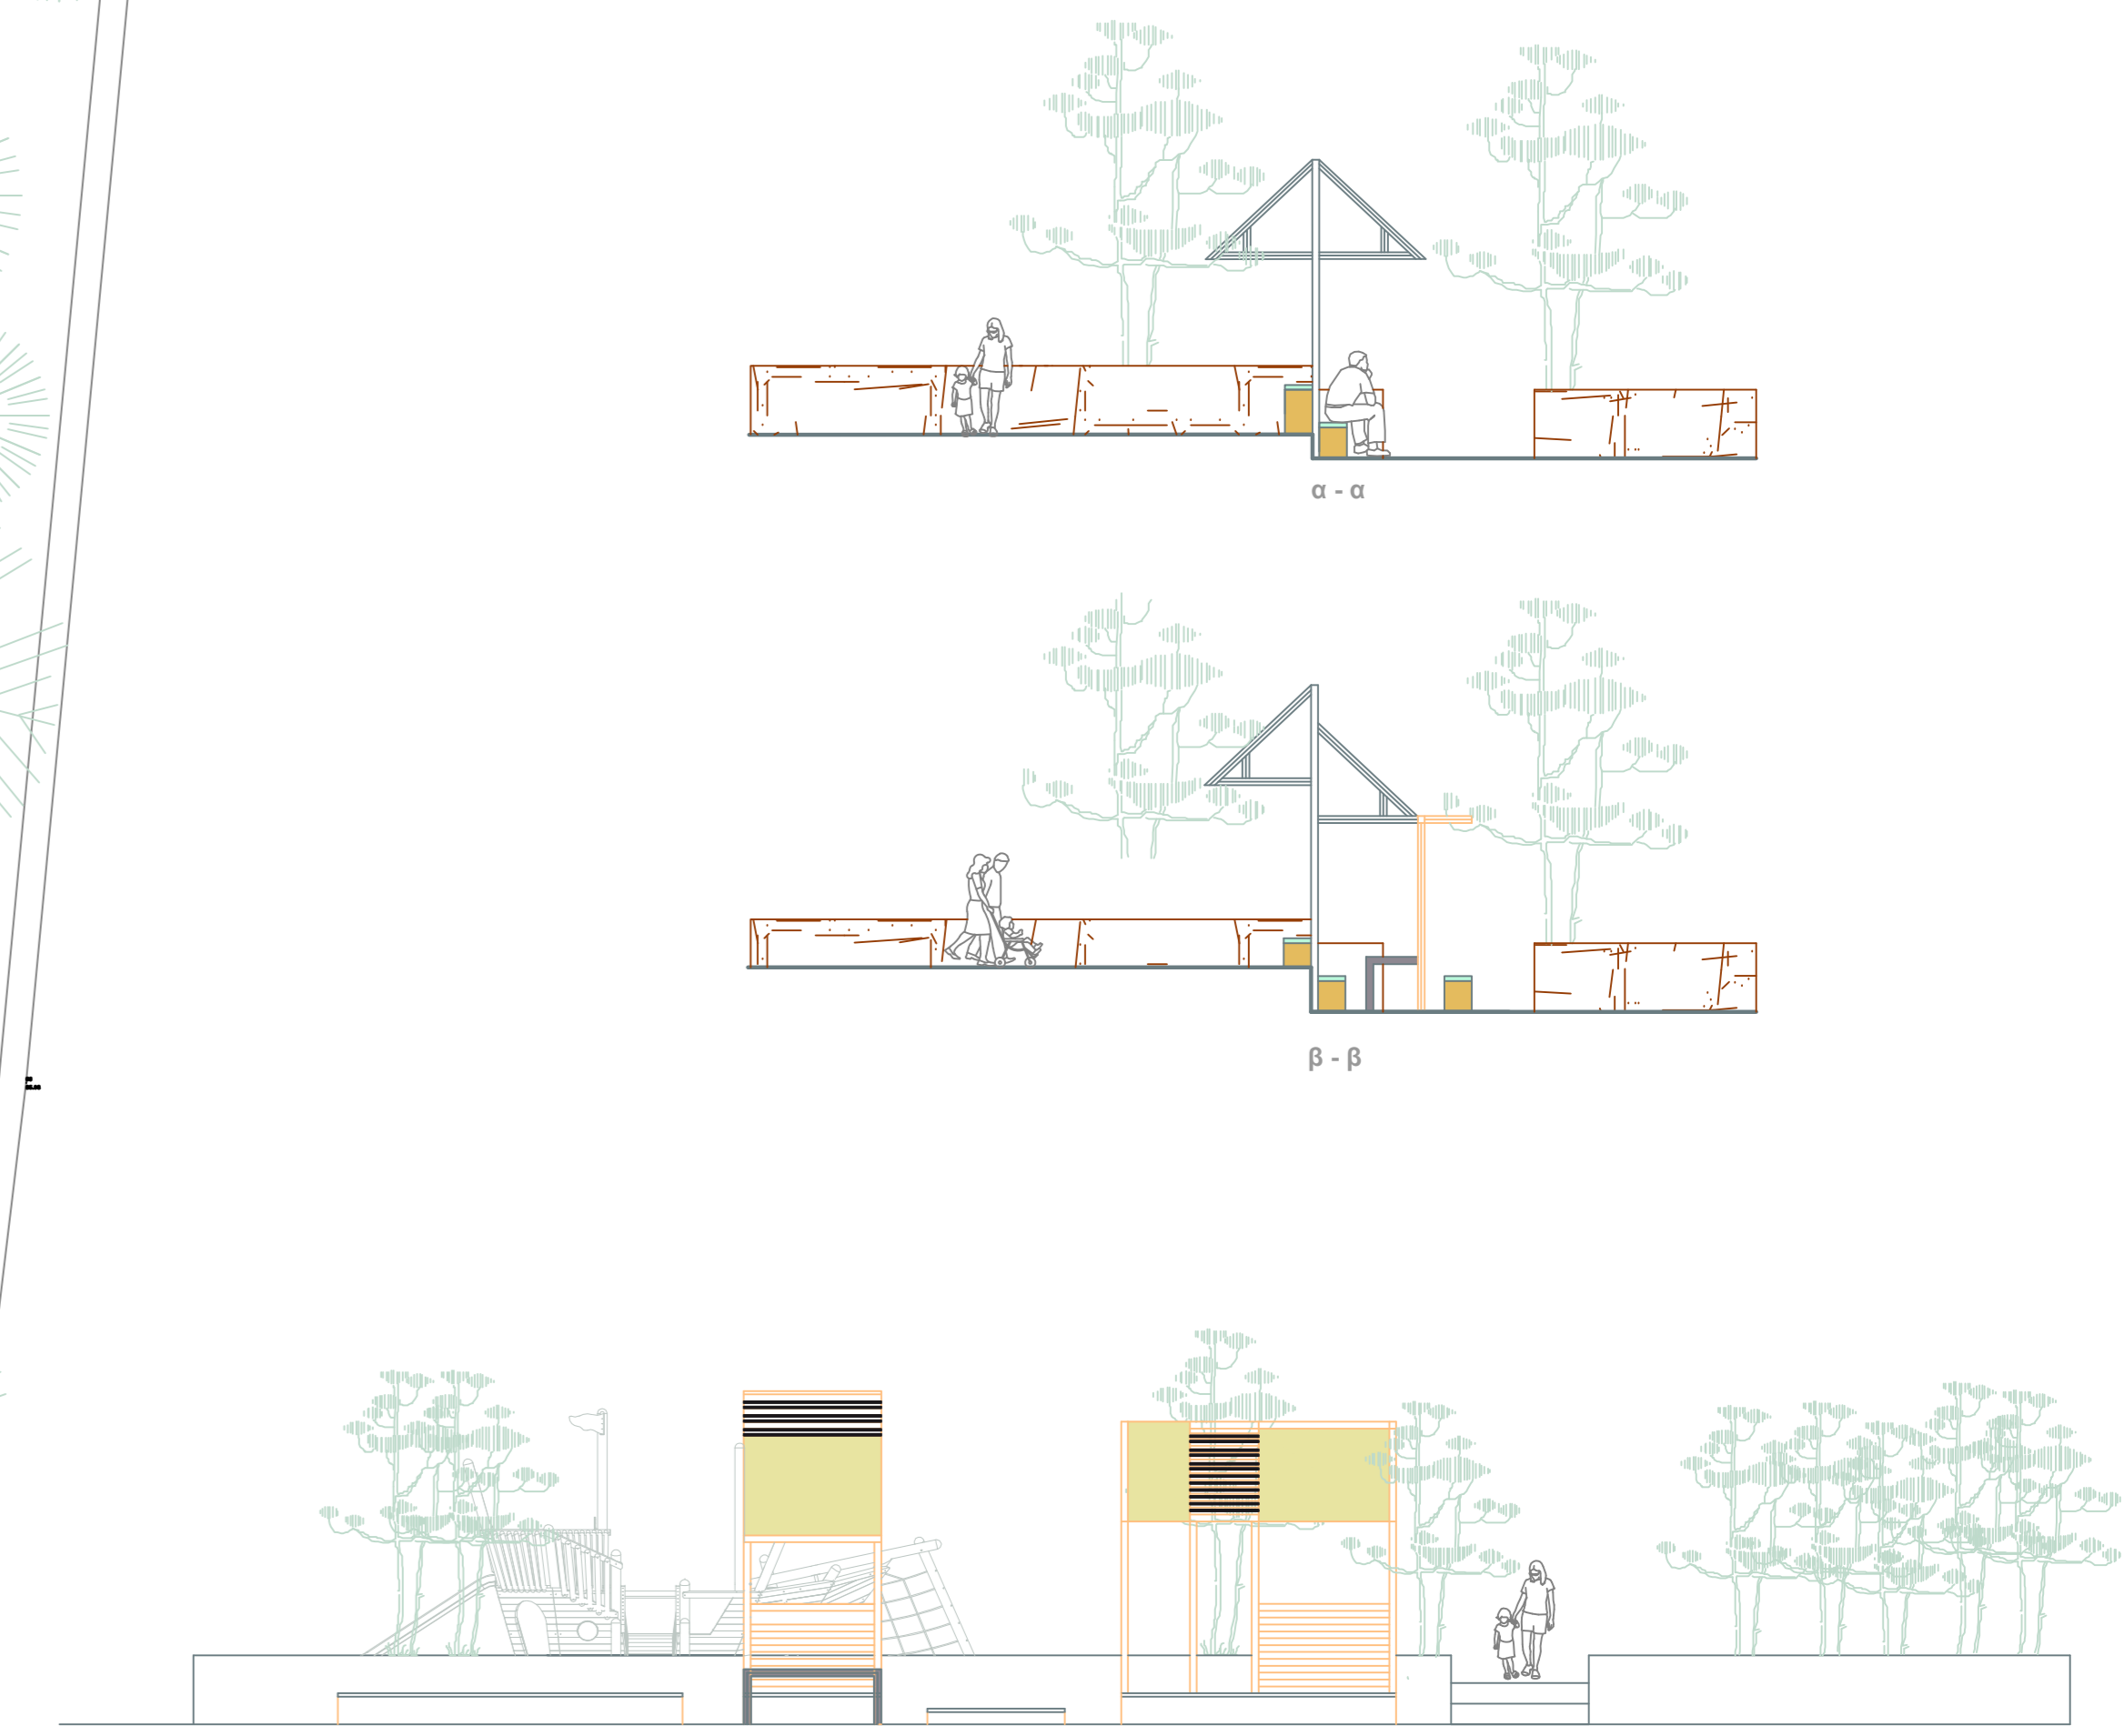
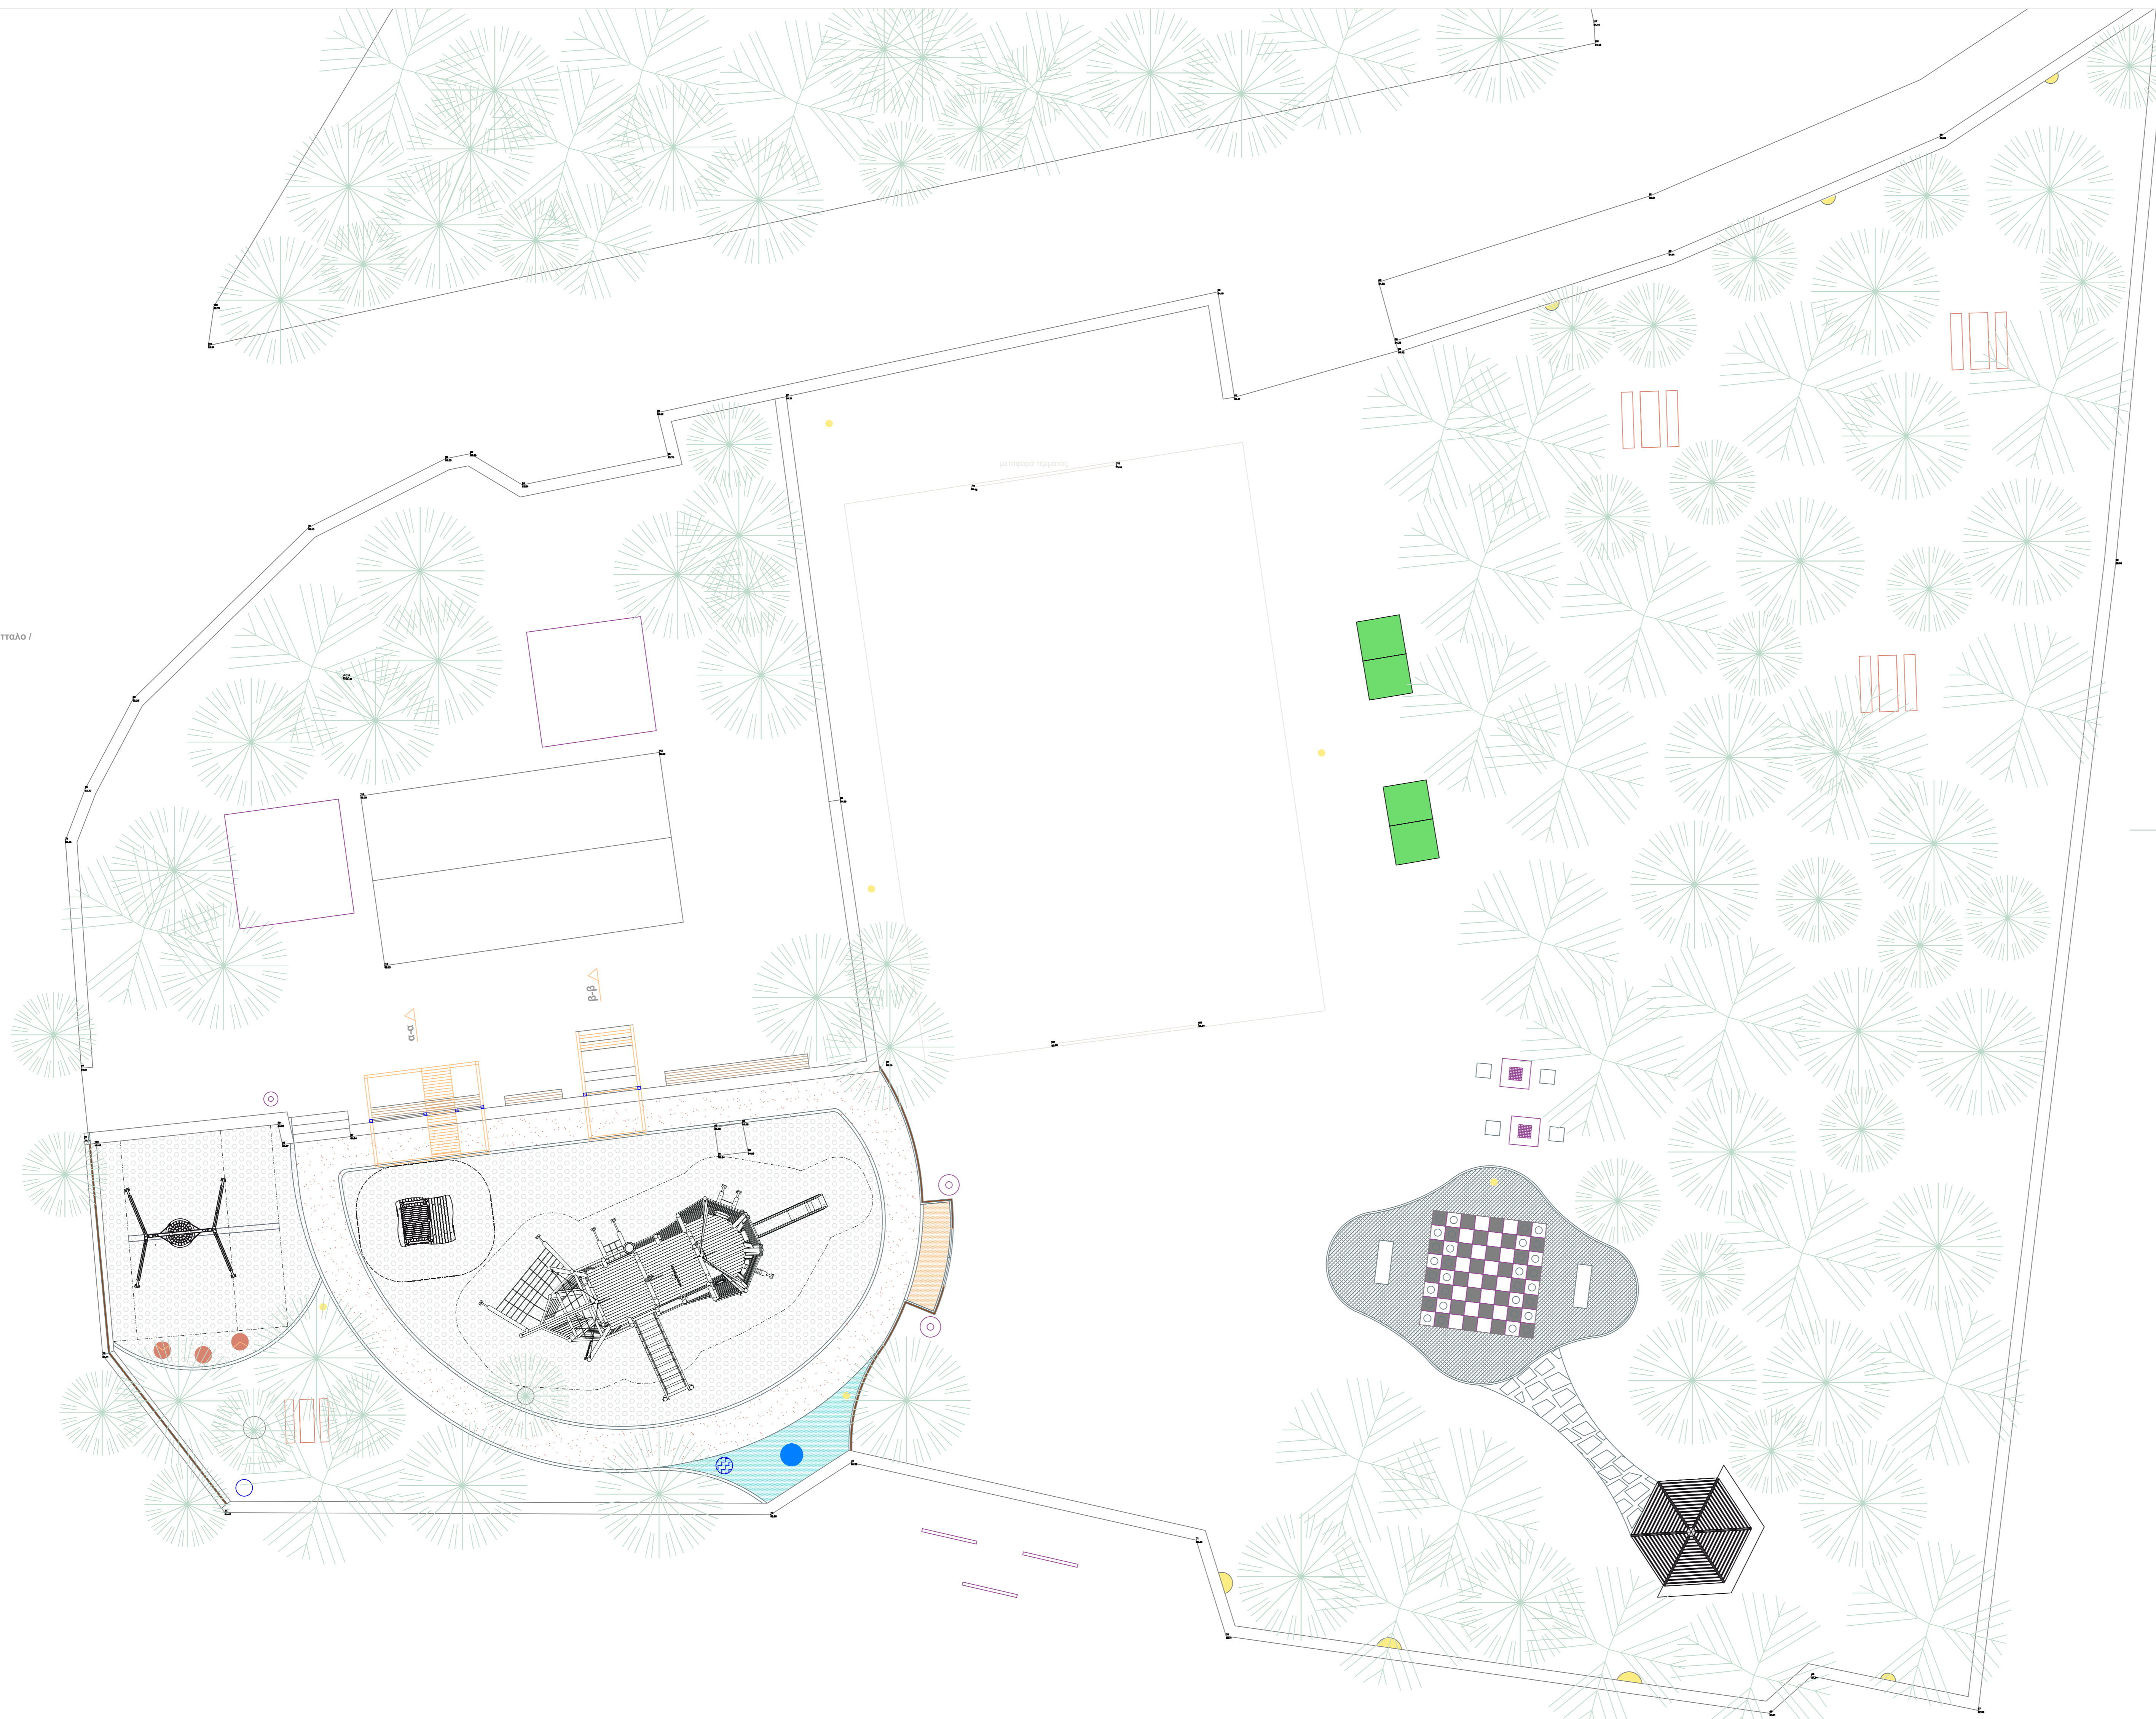


## ΥΛΙΚΑ

-  χτενιστή επιφάνεια στο μπετόν
-  χαλίκι
-  κυβόλιθος
-  τραπέζιοπαγκος
-  βασισαλιτή επιφάνεια
-  πατιτή γη
-  βασισαλιτή επιφάνεια
-  κυβόλιθος
-  στέγαστρο σόμικτη κατασκευή / μέταλλο / ξύλο / glass/plexiglass
-  καλαθάκι σπορτιν
-  καθιστικό μισρό
-  φωτιστικοί στύλοι
-  επίτοιχα φωτιστικά
-  χονδρόπλακες ελευθέρως τοποθετημένες
-  ξύλινος φράκτης
-  ξύλινο κύσκι



Έργο : ΔΙΑΜΟΡΦΩΣΗ ΠΑΙΔΙΚΗΣ ΧΑΡΑΣ ΣΤΟ ΚΑΜΠΑΝΙ

Θέση : ΔΗΜΟΣ ΧΑΝΙΩΝ

Θέμα σχεδίου: ΚΑΤΩΦΗ ΠΡΟΤΑΣΗΣ ΔΙΑΜΟΡΦΩΣΗΣ

Κλίμακα : 1:100  
Αριθμός σχεδίου : A

Ημερομηνία : ΙΟΥΝΙΟΣ 2015	Θεωρήσεις
<p>συντάκτης ο μελετητής</p> <p>ΜΑΡΙΑ ΑΝΔΡΟΥΛΑΚΗ Αρχιτέκτων Μηχ. Τ.Υ.Δ.Κ.</p> <p>ΚΥΡΙΑΚΗ ΚΑΤΖΗΛΑΓΓΕΛΟΥ Πολιτικός Μηχ. Τ.Υ.Δ.Κ.</p>	<p>Ο προϊστάμενος Τμήματος Μελών Τοπικού Υπαλλήλος Χρήση Λογών</p> <p>ΠΕΡΙΚΛΗΣ ΒΑΔΑΚΗΣ Πολιτικός Μηχ.</p> <p>Ο Διευθ. Τοπικού Υπαλλήλος Διεύθυνση Χανίων</p> <p>ΣΩΦΟΚΛΗΣ ΤΣΙΡΑΝΤΩΝΑΚΗΣ Πολιτικός Μηχ.</p>