


O.T. 51
 ΙΔΙΟΚΤΗΣΙΑ ΧΡΗΣΤΟΥ & ΙΩΑΝΝΗ ΚΕΛΛΙΔΗ ΤΟΥ ΕΜΜΑΝΟΥΗΛ

ΓΕΝΙΚΕΣ ΣΗΜΕΙΩΣΕΙΣ:
 ΟΛΕΣ ΟΙ ΜΟΝΑΔΕΣ FAN COIL ΘΑ ΕΙΝΑΙ ΕΞΟΠΛΙΣΜΕΝΕΣ ΜΕ:
 1. ΡΥΘΜΙΣΤΙΚΗ ΒΑΝΑ ΕΙΣΙΔΟΡΟΠΗΤΗΣ ΡΟΗΣ, ΡΥΘΜΙΣΜΕΝΗ ΣΤΗΝ ΟΝΟΜΑΣΤΙΚΗ ΜΕΤΩΤΗ ΠΑΡΟΧΗ
 2. ΔΙΟΔΗ ΗΛΕΚΤΡΟΚΙΝΗΤΗ ΒΑΝΑ ΜΕ ΕΛΕΓΧΟ ΑΠΟ ΤΟΝ ΘΕΡΜΟΣΤΑΤΗ ΤΗΣ ΕΣΩΤΕΡΙΚΗΣ ΜΟΝΑΔΑΣ
 3. ΟΙ ΑΡΧΟΤΕΥΣΕΙΣ ΤΩΝ ΕΣΩΤΕΡΙΚΩΝ ΜΟΝΑΔΩΝ ΘΑ ΟΔΕΥΟΥΝ ΕΙΤΕ ΠΡΟΣ ΤΑ ΣΙΦΟΝΙΑ ΔΑΠΕΔΟΥ, ΕΙΤΕ ΠΡΟΣ ΤΙΣ ΠΙΟ ΚΟΙΝΤΙΝΕΣ ΥΔΡΟΡΕΕΣ ΕΙΤΕ ΠΡΟΣ ΤΑ ΦΡΕΑΤΙΑ ΑΠΟΣΤΡΑΓΓΙΣΗΣ

ΘΑ ΤΑ ΖΕΥΓΗ ΣΩΛΗΝΟΣΕΩΝ (ΠΡΟΣΑΓΩΓΗΣ ΚΑΙ ΕΠΙΣΤΡΟΦΗΣ) ΚΛΙΜΑΤΙΣΜΕΝΟΥ ΝΕΡΟΥ ΘΑ ΕΙΝΑΙ ΙΔΙΑΣ ΔΙΑΤΟΜΗΣ ΚΑΙ ΟΠΩΣ ΟΡΙΖΟΝΤΑΙ ΣΤΟ ΤΕΥΧΟΣ ΓΙΑ ΚΑΘΕ ΖΕΥΓΟΣ, ΘΑ ΕΙΝΑΙ ΠΛΗΡΩΣ ΚΑΛΥΜΕΝΕΣ ΜΕ ΜΟΝΩΣΗ 13 mm ΚΑΙ ΘΑ ΟΔΕΥΟΥΝ ΕΝΤΟΣ ΤΗΣ ΥΠΟΒΑΣΗΣ ΠΑΤΩΜΑΤΟΣ ΜΕΧΡΙ ΤΗΝ ΜΟΝΑΔΑ. ΟΙ ΣΥΛΛΕΚΤΕΣ ΚΑΙ ΤΑ ΕΞΑΡΤΗΜΑΤΑ ΤΩΝ ΣΩΛΗΝΟΣΕΩΝ ΘΑ ΕΙΝΑΙ ΜΟΝΩΜΕΝΑ ΜΕ ΜΟΝΩΣΗ 13 mm.

T3 (+0.80)

T2 (0.00)

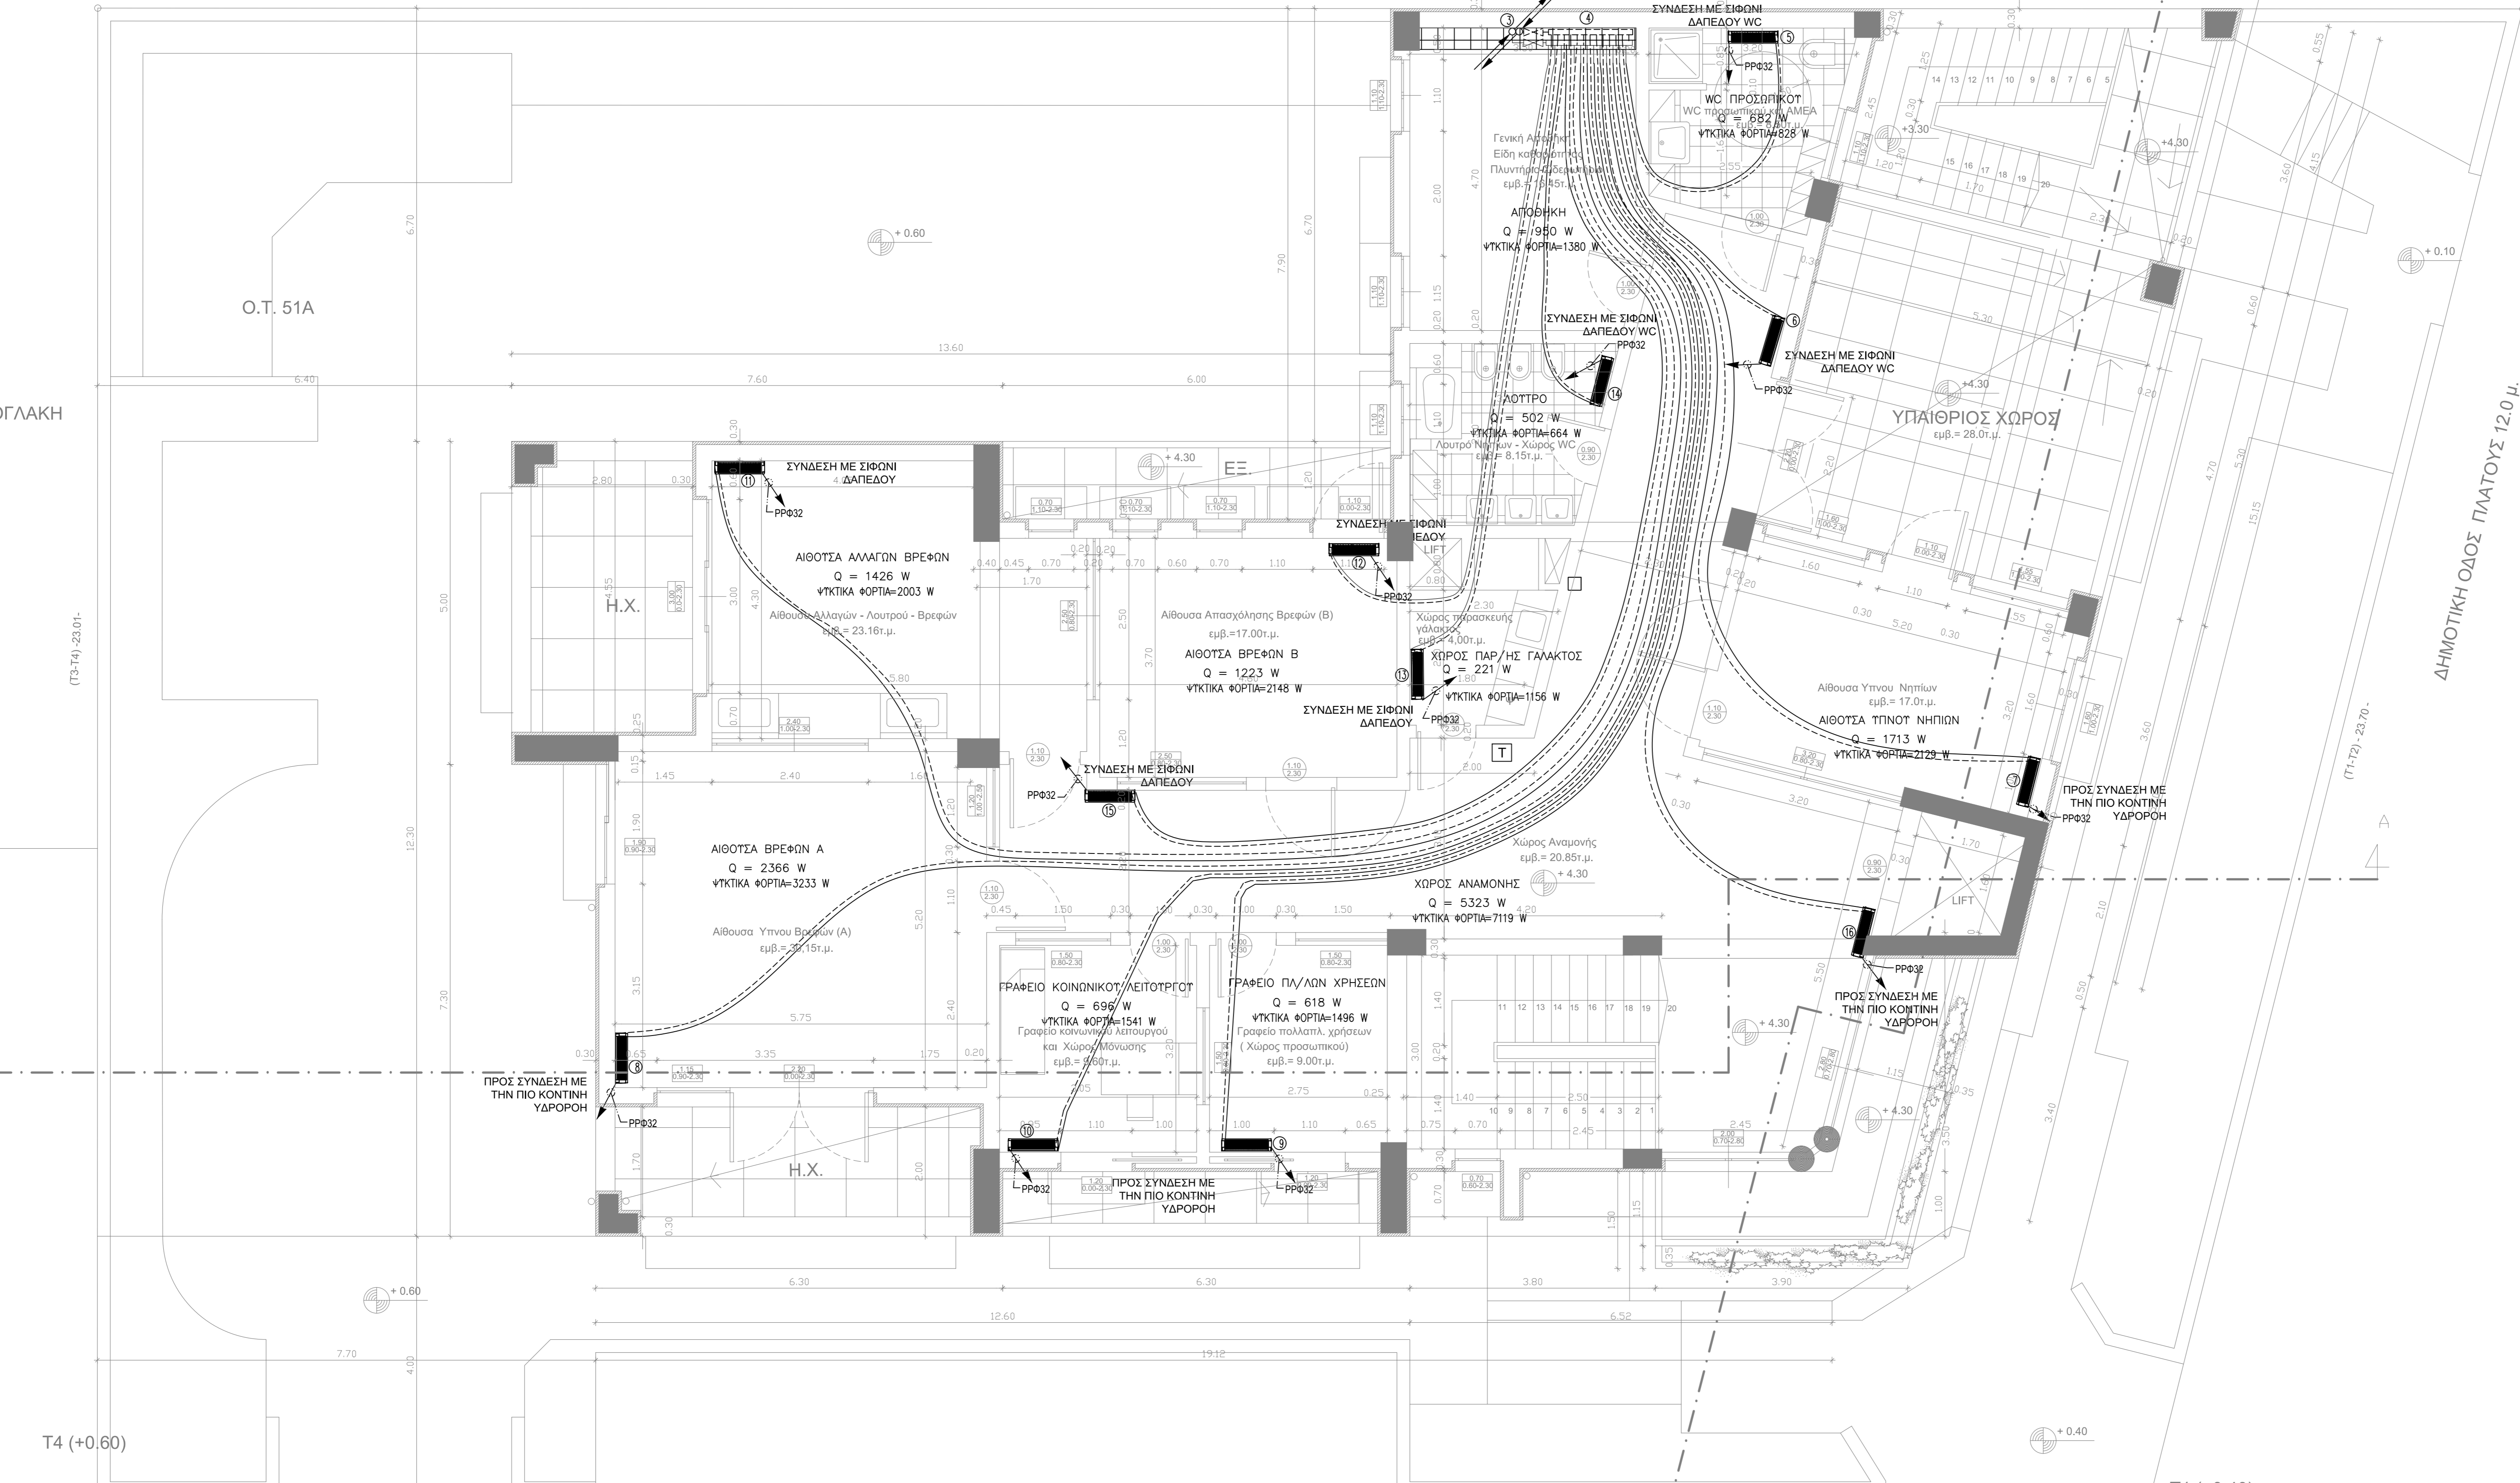

ΥΠΟΜΝΗΜΑ :

	ΠΡΟΣΑΓΩΓΗ ΚΛΙΜΑΤΙΣΜΕΝΟΥ ΝΕΡΟΥ
	ΕΠΙΣΤΡΟΦΗ ΚΛΙΜΑΤΙΣΜΕΝΟΥ ΝΕΡΟΥ
	ΑΡΧΟΤΕΥΣΗ ΣΥΜΠΛΗΚΩΜΑΤΩΝ
	ΒΑΝΑ
	ΜΗΧΑΝΟΚΙΝΗΤΗ ΒΑΝΑ
	ΤΡΙΩΔΗ ΜΗΧΑΝΟΚΙΝΗΤΗ ΒΑΝΑ
	ΚΥΚΛΟΦΟΡΗΤΗΣ
	ΣΤΗΛΗ ΠΡΟΣ ΤΟΝ ΕΠΑΝΩ ΟΡΟΦΟ
	ΣΤΗΛΗ ΠΡΟΣ ΤΟΝ ΚΑΤΩ ΟΡΟΦΟ
	ΣΤΗΛΗ ΑΠΟ ΤΟΝ ΚΑΤΩ ΟΡΟΦΟ
	ΣΤΗΛΗ ΑΠΟ ΤΟΝ ΕΠΑΝΩ ΟΡΟΦΟ
	ΔΙΑΤΟΜΗ ΣΩΛΗΝΟΣΕΩΣ
	ΚΑΤΑΣΚΕΥΗ ΣΗΡΑΣ ΔΟΜΗΣΗΣ
	ΕΣΩΤΕΡΙΚΗ ΚΛΙΜ. ΜΟΝΑΔΑ ΔΑΠΕΔΟΥ
	ΕΣΩΤΕΡΙΚΗ ΜΟΝΑΔΑ ΚΛΙΜ.
	ΘΕΡΜΟΣΤΑΤΗΣ ΧΩΡΟΥ

ΔΗΜΟΤΙΚΗ ΟΔΟΣ ΠΛΑΤΟΥΣ 12.0 μ.

ΕΛΛΗΝΙΚΗ ΔΗΜΟΚΡΑΤΙΑ - ΠΕΡΙΦΕΡΕΙΑ ΚΡΗΤΗΣ ΔΗΜΟΣ ΧΑΝΙΩΝ ΔΙΕΥΘΥΝΣΗ ΤΕΧΝΙΚΩΝ ΥΠΗΡΕΣΙΩΝ ΔΗΜΟΥ ΧΑΝΙΩΝ	
ΕΡΓΟ:	ΝΕΟΣ ΒΡΕΦΟΝΗΠΙΑΚΟΣ ΣΤΑΘΜΟΣ
ΘΕΣΗ:	ΚΟΥΜΠΕ ΝΕΡΟΚΟΥΡΟΥ ΔΗΜΟΥ ΧΑΝΙΩΝ
ΜΕΛΕΤΗ-ΕΠΙΒΛΕΨΗ:	ΔΙΕΥΘΥΝΣΗ ΤΕΧΝΙΚΩΝ ΥΠΗΡΕΣΙΩΝ ΔΗΜΟΥ ΧΑΝΙΩΝ
ΘΕΜΑ ΣΧΕΔΙΟΥ:	ΕΞΕΤΡΗΘΗ Χωρίς έλεγχο των προβλεπόμενων & με Εύθυνη του συντάξαντος μηχανικού Χανιά 10/05/2016
ΚΛΙΜΑΤΙΣΜΟΣ - ΚΑΤΟΨΗ ΟΡΟΦΟΥ	ΚΛ-2
ΗΜΕΡΟΜΗΝΙΑ:	ΙΑΝΟΥΑΡΙΟΣ 2016 ΚΑΙΜΑΚΑ: 1: 50

ΟΙ ΣΥΝΤΑΞΑΝΤΕΣ: ΣΥΝΤΑΞΑΝΤΗΣ ΕΥΘΥΜΙΟΥ ΓΕΩΡΓΙΟΣ ΜΗΧΑΝΙΚΟΣ ΜΗΧΑΝΙΚΟΣ	ΕΓΚΡΙΘΗΚΕ: Ο ΠΡΟΪΤΑΜΕΝΟΣ Τ.Μ. ΜΕΛΕΤΩΝ ΒΑΚΑΛΗΣ ΠΕΡΙΚΛΗΣ ΠΟΛΙΤΙΚΟΣ ΜΗΧΑΝΙΚΟΣ	ΘΕΩΡΗΘΗΚΕ: Ο ΔΑΝΤΗΣ Δ.Τ.Υ.Δ.Χ. ΤΣΙΡΑΝΤΩΝΑΚΗΣ ΣΟΦΟΚΛΗΣ ΠΟΛΙΤΙΚΟΣ ΜΗΧΑΝΙΚΟΣ
--	---	--

P.G.

T1 (+0.40)

(T4-T1) - 31.78 -