

ΙΔΙΟΚΤΗΣΙΑ ΧΡΗΣΤΟΥ & ΙΩΑΝΝΗ ΚΕΛΑΪΔΗ ΤΟΥ ΕΜΜΑΝΟΥΗΛ

Ο.Τ. 51

T3 (+0.80)

(T3-T2) - 37.53 -

ΙΔΙΟΚΤΗΣΙΑ ΠΑΓΩΝΑΣ ΘΕΟΔΩΡΟΓΛΑΚΗ

(T3-T4) - 23.01 -

Ο.Γ.

ΧΩΡΟΣ ΣΤΑΘΜΕΥΣΗΣ


Ρ.Γ.

T4 (+0.80)

(T4-T1) - 31.78 -

T1 (+0.40)

ΔΗΜΟΤΙΚΗ ΟΔΟΣ ΠΛΑΤΟΥΣ 10.0 μ.

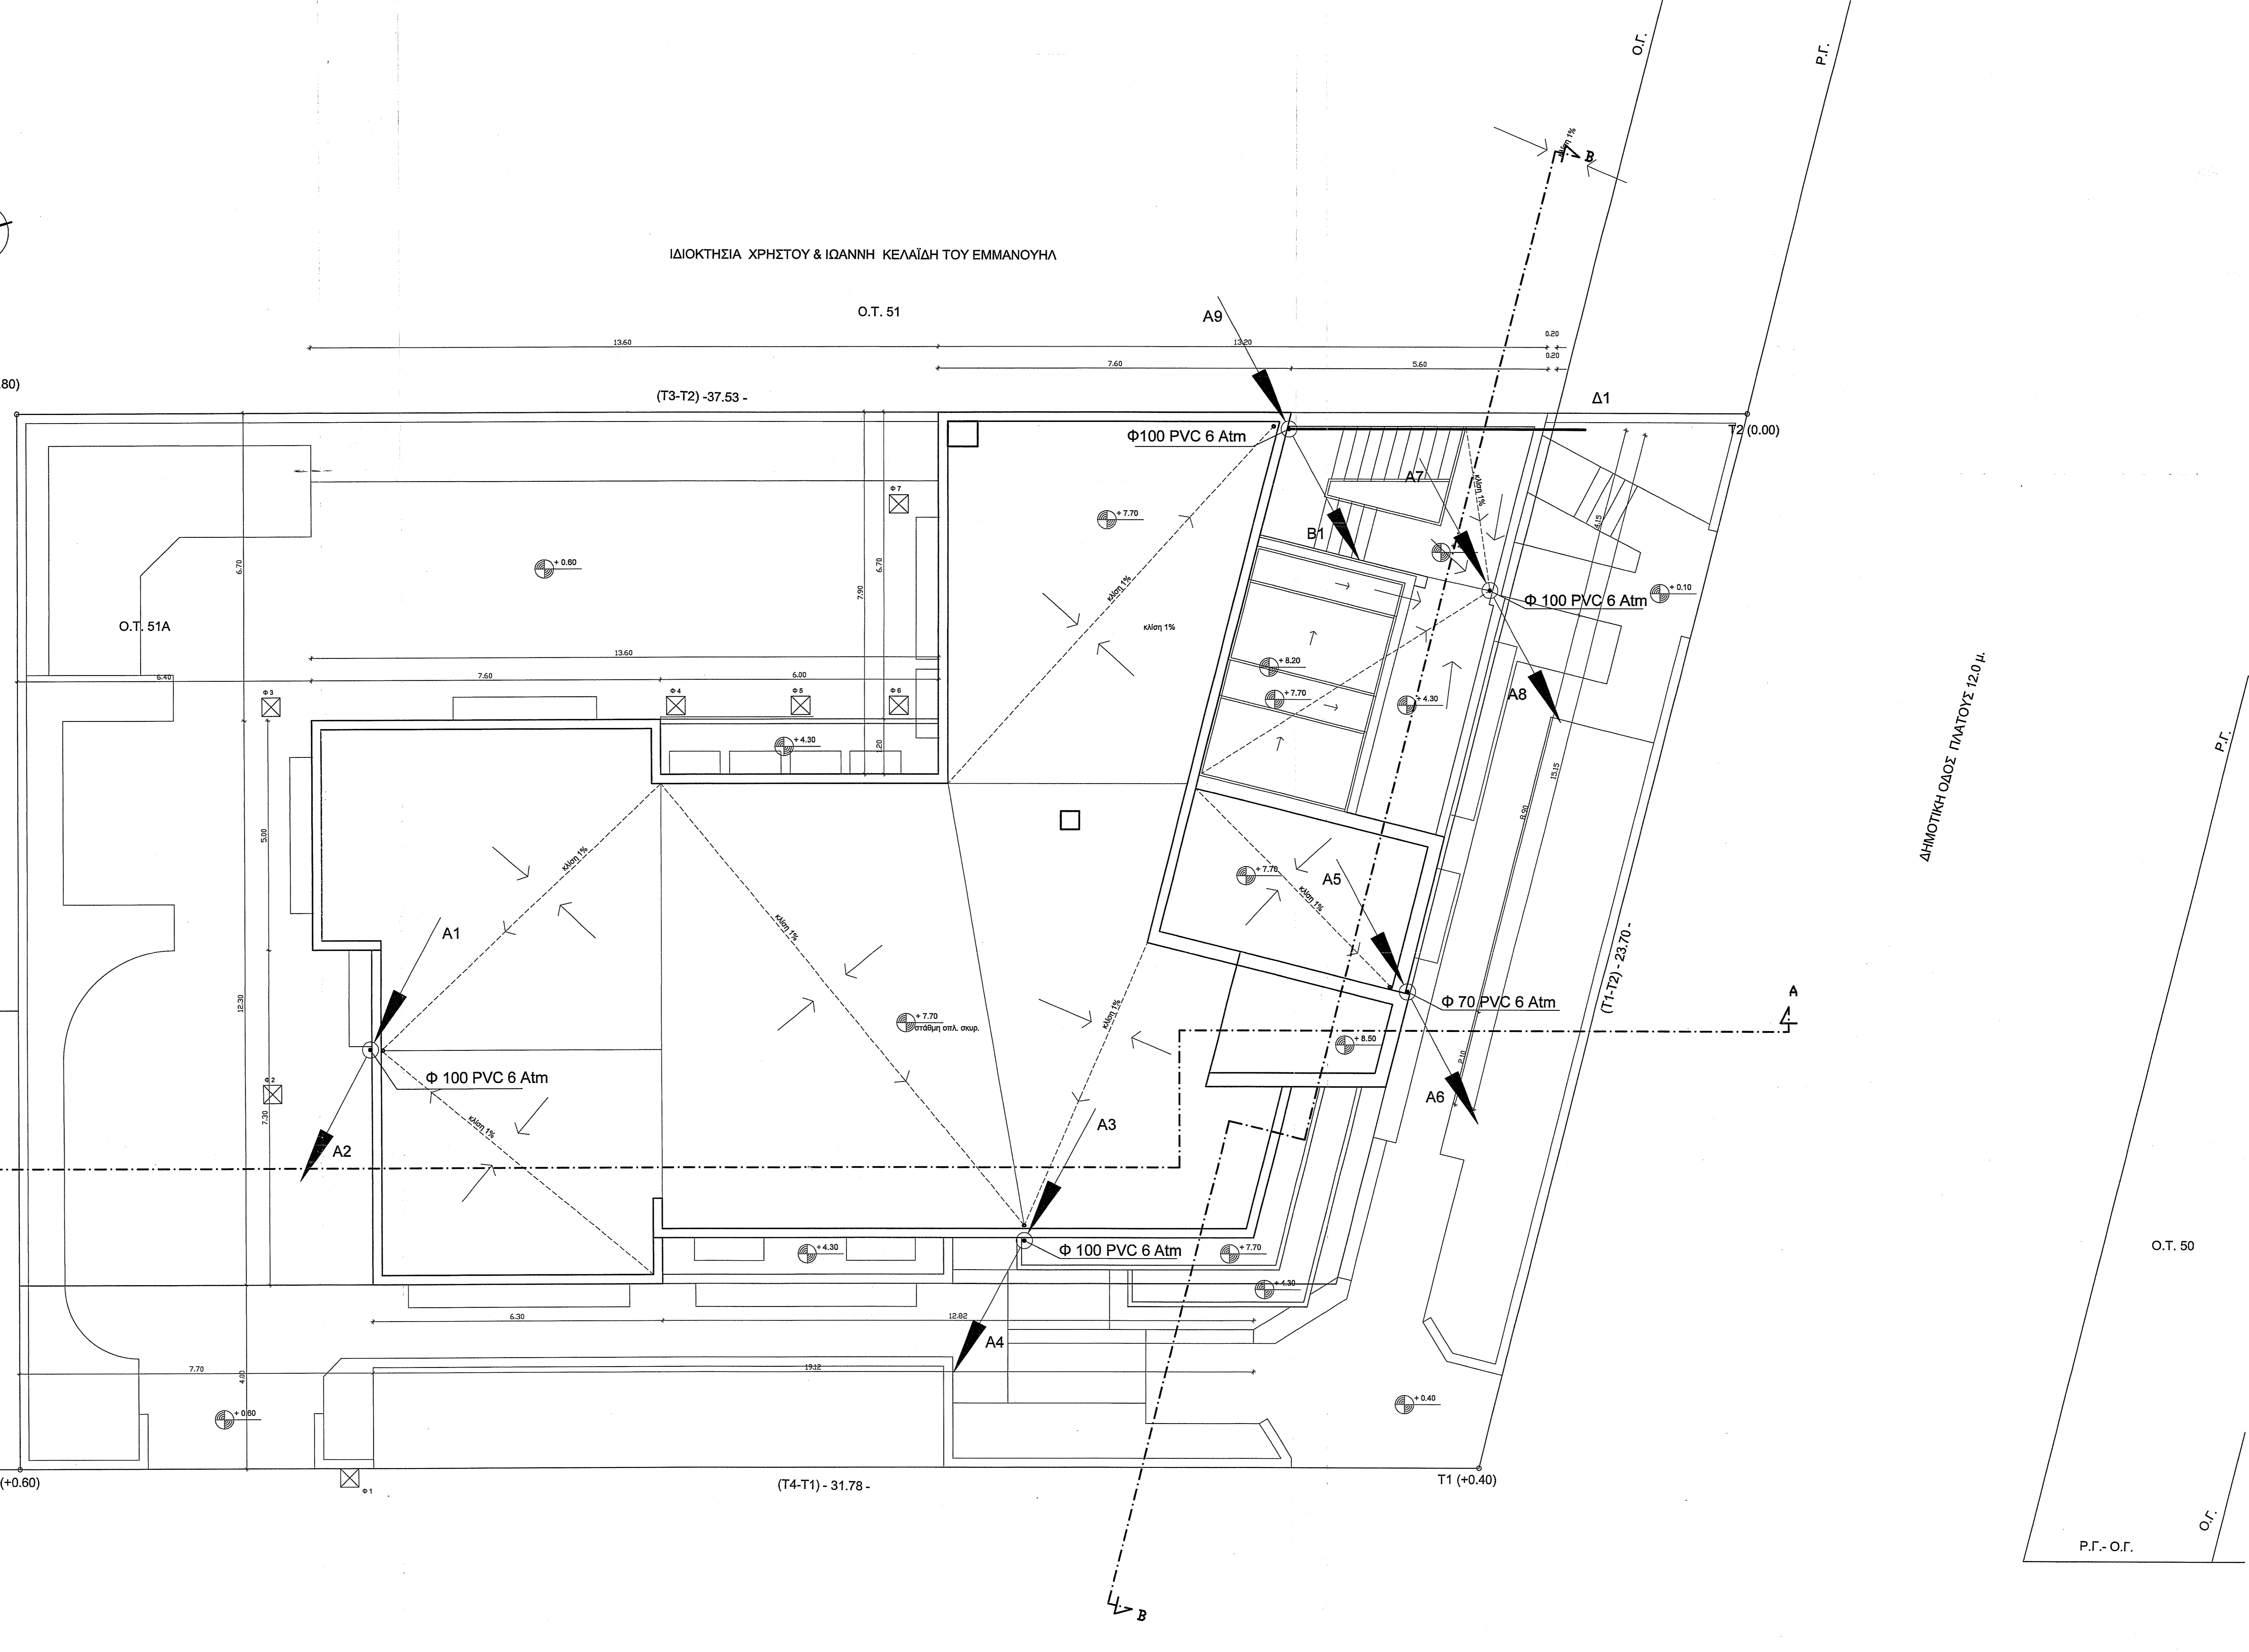

| | |
|-------------------|---|
| ΦΟΡΕΑΣ | ΔΗΜΟΣ ΕΛΕΥΘΕΡΙΟΥ ΒΕΝΙΖΕΛΟΥ |
| ΕΡΓΟ | ΝΕΟΣ ΒΡΕΦΟΝΗΠΙΑΚΟΣ ΣΤΑΘΜΟΣ |
| ΘΕΣΗ | Π.Ε. "ΚΟΥΜΠΕ ΝΕΡΟΚΟΥΡΟΥ" Ο.Τ. 51Α ΕΛΛΗΝΙΚΗ ΔΗΜΟΚΡΑΤΙΑ ΠΕΡΙΦΕΡΕΙΑ ΑΤΤΙΚΗΣ ΔΗΜΟΣ ΕΛΕΥΘΕΡΙΟΥ ΒΕΝΙΖΕΛΟΥ Τα στοιχεία προέρχουν από το πληροφοριακό σύστημα του Δήμου |
| ΘΕΜΑ | ΚΑΤΩΦΗ ΔΩΜΑΤΟΣ ΑΠΟΧΕΤΥΣΗ |
| ΗΜΕΡΟΜΗΝΙΑ | ΚΑΜΑΚΑ 1/50 ΑΡ. ΣΧΕΔΙΟΥ ΗΜ 10 |

ΥΠΟΓΡΑΦΗ

ΕΥΣΤΡΑΤΗΣ ΕΡΓΙΟΣ
ΜΗΧΑΝΙΚΟΣ
ΕΠΙΧΕΙΡΗΣΙΑΣ

ΘΕΩΡΗΣΗ

ΚΑΜΑΚΑ 2008
ΕΥΣΤΡΑΤΗΣ ΕΡΓΙΟΣ
Τ.Υ.Σ.Κ.
ΕΠΙΣΤΑΣΙΑΣ

23/4/08

ΕΡΓΟΝΟΜΟΤΗΤΑ