


Ο.Τ. 51

ΙΔΙΟΚΤΗΣΙΑ ΧΡΗΣΤΟΥ & ΙΩΑΝΝΗ ΚΕΛΑΪΔΗ ΤΟΥ ΕΜΜΑΝΟΥΗΛ

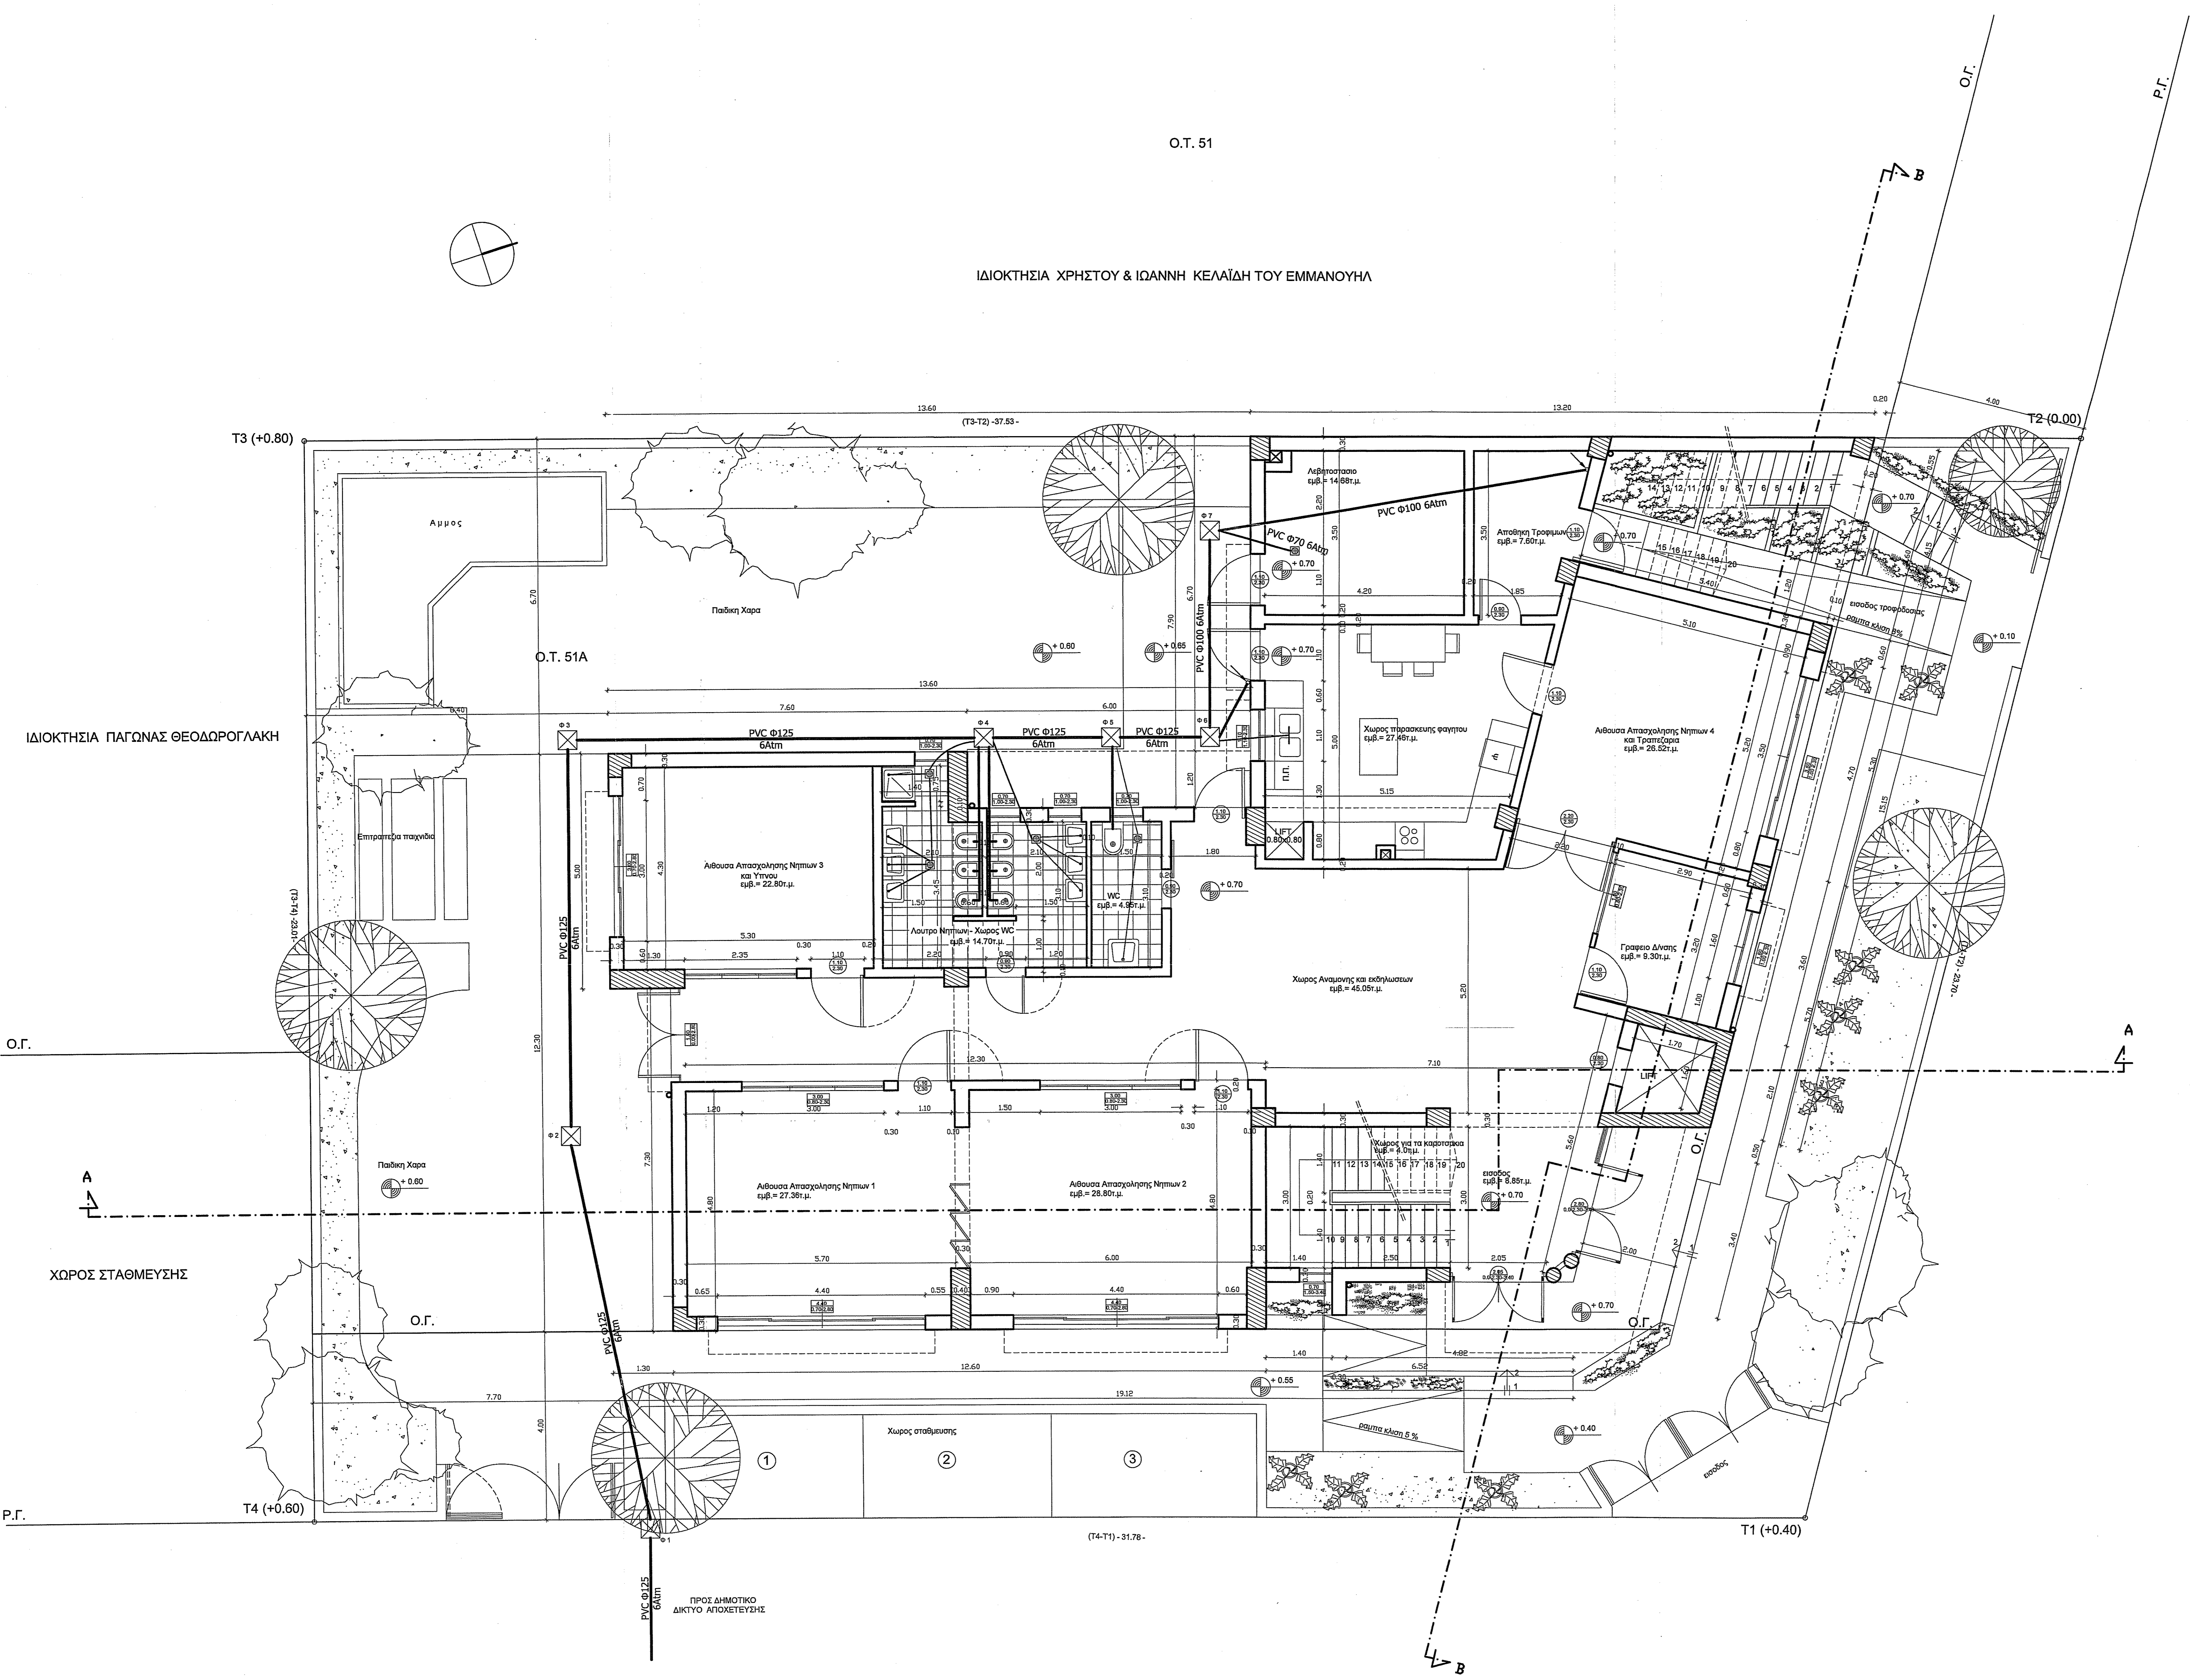

ΧΩΡΟΙ	ΕΛΑΧ. ΕΜΒΑΣΙΩΝ	ΕΛΑΧ. ΔΙΑΣΤΑΣΗ	ΠΡΑΓΜΑΤ. ΕΜΒΑΣΙΩΝ	ΠΡΑΓΜΑΤ. ΕΛ. ΔΙΑΣΤΑΣΗ	ΠΑΡΑΤΗΡΗΣΕΙΣ
<b>Α. ΥΠΟΔΟΧΗ-ΔΙΟΡΚΗΣΗ</b>					
1. Εισόδου-επιμελητή	12,0	2,40	48,05	5,20	
2. Γραφείο Διευτή	7,0	2,40	8,50	2,60	
3. Διάδρομ. χώρος για καθίσματα	3,0	-	4,0	1,60	
<b>Β2 ΧΩΡΟΙ ΝΗΠΙΩΝ</b>					
1. Αίθουσα Αποχαλάρσης Νηπίων 1	1,80μ.μ/ήπιος=1,80*10=17,0	3,00	27,36	4,80	Μην. επιμ. από 25,0μ.μ
2. Αίθουσα Αποχαλάρσης Νηπίων 2	1,80μ.μ/ήπιος=1,80*10=17,0	3,00	28,80	4,80	
3. Αίθουσα Αποχαλάρσης Νηπίων 3	1,70μ.μ/ήπιος=1,70*10=17,0	3,00	22,80	4,30	Μην. επιμ. από 25,0μ.μ για θέσεις 4-5 ηπίων
4. Αίθουσα Αποχαλάρσης Νηπίων 4 και Τροφίμων	1,80μ.μ/ήπιος=1,80*10=17,0	3,00	26,52	5,10	Χώρος τροφίμων/προσευχής
5. Χώρος WC/Αποχέυσης Νηπίων	12,0	-	14,70	3,10	Μην. επιμ. από 25,0μ.μ
<b>Γ. ΒΟΗΘΗΤΙΚΕΣ ΥΠΗΡΕΣΙΕΣ</b>					
1. Κουζίνα	8,0	2,20	27,48	5,15	
2. Αποθήκη Τροφίμων	3,0	-	7,90	1,85	
3. Αποθήκη	-	-	14,68	3,60	

ΧΩΡΟΙ	ΕΛΑΧ. ΕΜΒΑΣΙΩΝ	ΕΛΑΧ. ΔΙΑΣΤΑΣΗ	ΠΡΑΓΜΑΤ. ΕΜΒΑΣΙΩΝ	ΠΡΑΓΜΑΤ. ΕΛ. ΔΙΑΣΤΑΣΗ	ΠΑΡΑΤΗΡΗΣΕΙΣ
<b>Α. ΟΡΟΦΟΣ</b>					
<b>Α. ΥΠΟΔΟΧΗ-ΔΙΟΡΚΗΣΗ</b>					
1. Γραφείο Διευτή	8,0	2,40	9,09	2,80	
2. Γραφείο κοινωνικού λειτουργού και Μουσική	6,0	1,80	6,60	2,00	
3. WC (DB προσυμπνοή)	6,0	-	6,50	2,50	
<b>Β1 ΧΩΡΟΙ ΒΡΕΦΩΝ</b>					
1. Αίθουσα Υγιεινών Βρεφών Α	2,80μ.μ/βρέφος=2,80*10=28,0	3,00	23,16	4,30	Μην. επιμ. από 15,0μ.μ
2. Αίθουσα Αποχαλάρσης Βρεφών Β	1,20μ.μ/βρέφος=1,20*10=12,0	3,00	17,00	3,70	
3. Αίθουσα Αποχαλάρσης Νηπίων 1	1,80μ.μ/ήπιος=1,80*10=18,0	3,00	30,15	5,20	Μην. επιμ. από 25,0μ.μ
4. Αίθουσα Αποχαλάρσης Νηπίων 2	1,80μ.μ/ήπιος=1,80*10=18,0	3,00	17,0	3,20	
5. Χώρος WC/Αποχέυσης Νηπίων	12,0	-	8,15	3,00	
6. Χώρος παρασκευής φαγητού	-	-	3,90	2,90	
<b>Γ. ΒΟΗΘΗΤΙΚΕΣ ΥΠΗΡΕΣΙΕΣ</b>					
1. Πλυτήριο-απορρυπαντή	7,0	2,20	-	-	
2. Είσοδος καθαρισμού	3,0	-	-	-	
3. Γενική αποθήκη	5,0	-	16,48	3,60	

ΕΜΒ. ΙΣΟΓΕΙΟΥ = 344,22 μ<sup>2</sup>  
 ΟΓΚΟΣ ΙΣΟΓΕΙΟΥ = 1308,04 μ<sup>3</sup>

**ΦΟΡΕΑΣ** ΔΗΜΟΣ ΕΛΕΥΘΕΡΙΟΥ ΒΕΝΙΖΕΛΟΥ

**ΕΡΓΟ** ΝΕΟΣ ΒΡΕΦΟΝΗΠΙΑΚΟΣ ΣΤΑΘΜΟΣ

**ΘΕΣΗ** Π.Ε. 'ΚΟΥΜΠΕ ΝΕΡΟΚΟΥΡΟΥ' Ο.Τ. 51Α  
 ΔΗΜΟΥ ΕΛ. ΒΕΝΙΖΕΛΟΥ

**ΘΕΜΑ** ΚΑΤΩΦΗ ΙΣΟΓΕΙΟΥ ΑΠΟΧΕΤΕΥΣΗ

**ΗΜΕΡΟΜΗΝΙΑ** ΚΑΙΜΑΚΑ 1/50  
 ΑΡ. ΣΧΕΔΙΟΥ ΗΜ 6

**ΥΠΟΓΡΑΦΗ**

**ΘΕΩΡΗΣΗ**

ΕΛΕΥΘΕΡΙΟΥ ΒΕΝΙΖΕΛΟΥ  
 ΔΗΜΟΤΙΚΗ ΟΔΟΣ ΠΛΑΤΟΥΣ 12,0 μ.

21-4-05

ΔΗΜΟΤΙΚΗ ΟΔΟΣ ΠΛΑΤΟΥΣ 10,0 μ.