


ΙΔΙΟΚΤΗΣΙΑ ΧΡΗΣΤΟΥ & ΙΔΙΑΙΤΗ ΚΕΛΑΪΔΗ ΤΟΥ ΕΜΜΑΝΟΥΗΛ

Ο.Τ. 51

T3 (+0.80)

(T3-T2) -37.53 -

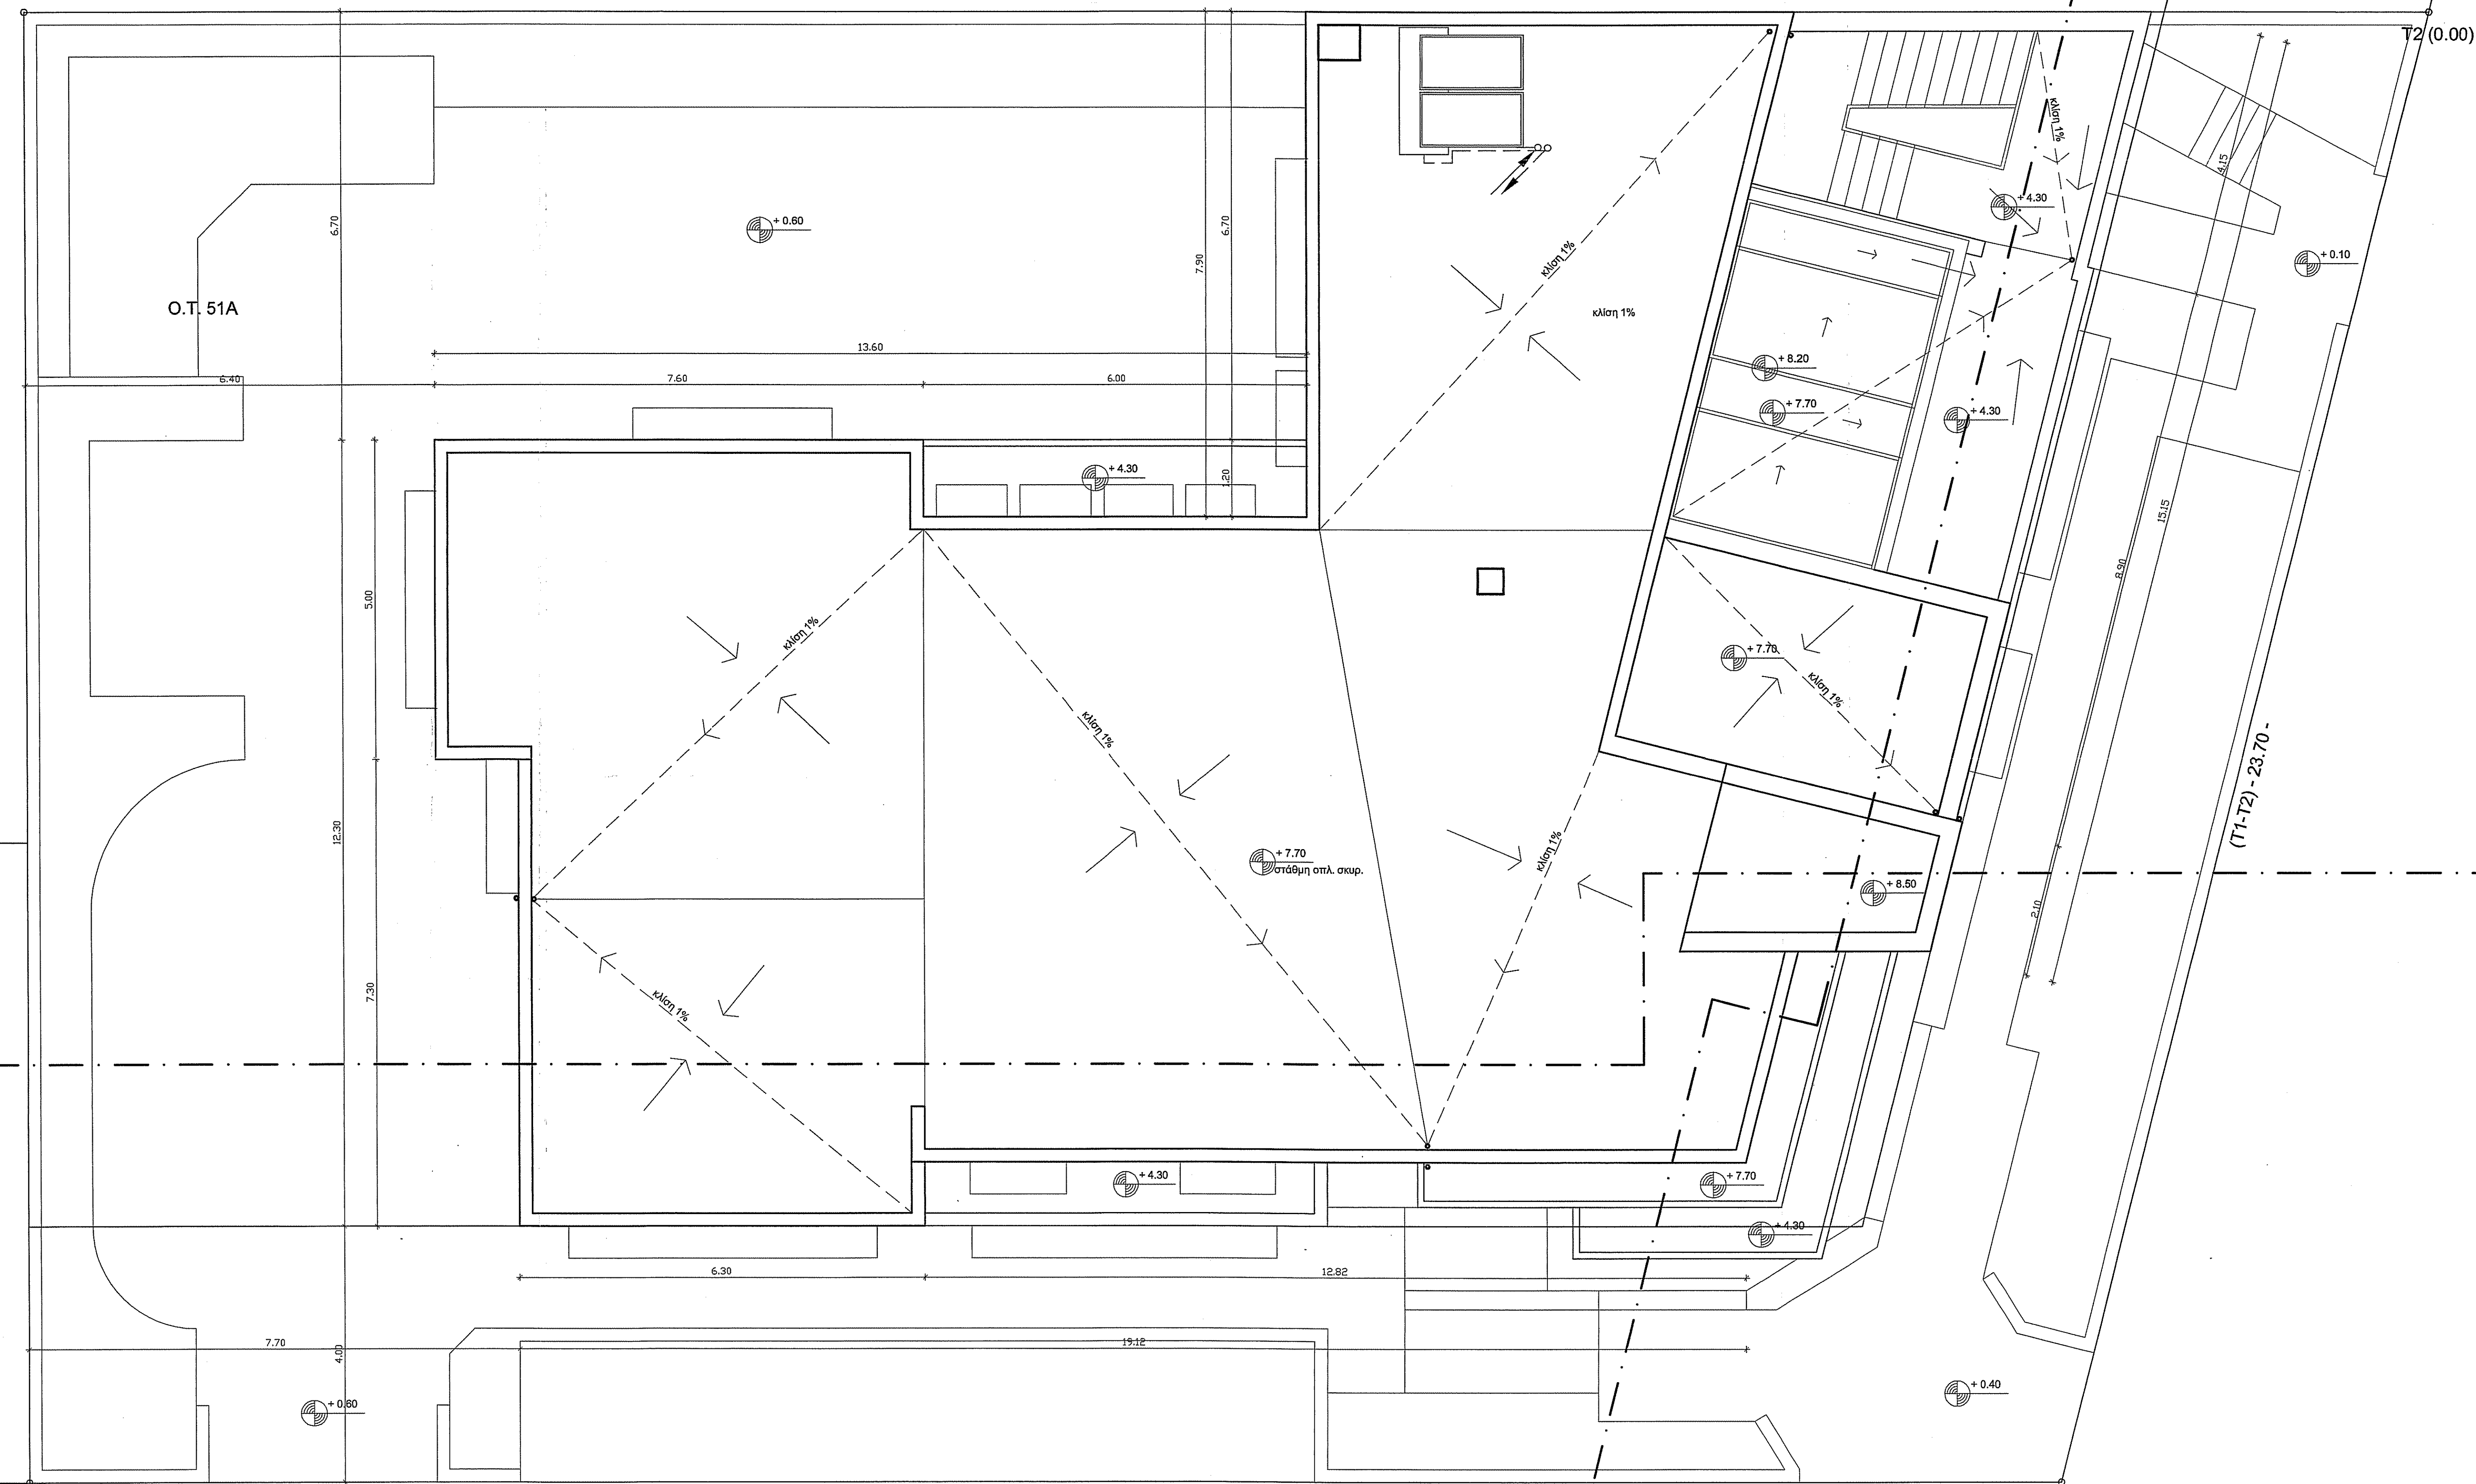

ΙΔΙΟΚΤΗΣΙΑ ΠΑΓΩΝΑΣ ΘΕΟΔΩΡΟΓΛΑΚΗ

(T3-T4) -23.01-

Ο.Γ.

A

ΧΩΡΟΣ ΣΤΑΘΜΕΥΣΗΣ

Ρ.Γ.

T4 (+0.60)

(T4-T1) -31.78 -

T1 (+0.40)

ΔΗΜΟΤΙΚΗ ΟΔΟΣ ΠΛΑΤΟΥΣ 10.0 μ.

Ο.Γ.

Ρ.Γ.

ΔΗΜΟΤΙΚΗ ΟΔΟΣ ΠΛΑΤΟΥΣ 12.0 μ.

(T1-T2) -23.70-

A

B

ΥΡΟΜΝΗΜΑ

- ΠΑΡΟΧΗ ΚΡΥΟΥ ΝΕΡΟΥ
- ΠΑΡΟΧΗ ΖΕΣΤΟΥ ΝΕΡΟΥ
- ΑΓΩΓΟΣ ΑΠΟΧΕΤΕΥΣΗΣ (Ρ.Υ.Σ)

- ΔΙΕΛΕΥΣΗ ΑΓΩΓΟΥ ΑΠΟ ΠΑΝΩ ΠΡΟΣ ΤΑ ΚΑΤΩ
- ΔΙΕΛΕΥΣΗ ΑΓΩΓΟΥ ΑΠΟ ΚΑΤΩ ΠΡΟΣ ΤΑ ΠΑΝΩ
- ΑΝΑΧΩΡΗΣΗ ΑΓΩΓΟΥ ΠΡΟΣ ΤΑ ΚΑΤΩ
- ΑΝΑΧΩΡΗΣΗ ΑΓΩΓΟΥ ΠΡΟΣ ΤΑ ΠΑΝΩ
- ΑΦΙΞΗ ΑΓΩΓΟΥ ΑΠΟ ΚΑΤΩ
- ΑΦΙΞΗ ΑΓΩΓΟΥ ΑΠΟ ΠΑΝΩ

- ΑΝΑΜΙΚΤΗΣ ΝΙΠΗΡΑ - ΝΕΡΟΚΥΤΗ
- ΑΝΑΜΙΚΤΗΣ ΜΕ ΚΑΤΑΙΟΝΗΤΗΡΑ ΣΤΑΘΕΡΟ
- ΑΝΑΜΙΚΤΗΣ ΜΕ ΚΑΤΑΙΟΝΗΤΗΡΑ ΚΙΝΗΤΟ
- ΚΑΖΑΝΑΚΟ ΠΛΥΣΣΕΩΣ ΜΕ ΦΙΛΤΕΡ
- ΚΡΟΥΝΟΣ ΤΥΠΟΥ ΚΑΜΠΑΝΑΣ Ή ΓΟΝΙΑΚΟΣ
- ΣΨΟΝ ΛΑΓΕΛΟΥ
- ΒΡΥΣΗ
- ΒΑΛΒΙΔΑ ΑΝΤΙΠΙΣΤΡΟΦΗΣ
- ΒΑΝΝΑ ΡΥΘΜΙΖΟΜΕΝΗ
- ΒΑΝΝΑ ΣΦΑΙΡΙΚΗ
- ΕΞΑΕΡΙΣΤΙΚΟ ΣΤΗΝΣ
- ΦΡΕΑΤΟ ΑΠΟΧΕΤΕΥΣΗΣ

- ΛΕΚΑΝΗ
- ΝΕΡΟΚΥΤΗΣ
- ΘΕΡΜΟΣΦΩΝΑΣ
- ΝΕΡΟΚΥΤΗΣ ΔΙΠΛΟΣ
- ΝΤΟΥΣΕΡΑ
- ΛΟΥΤΗΡΑΣ (ΜΠΑΝΕΡΑ)
- ΝΙΠΗΡΑΣ
- ΓΟΥΡΝΑ ΚΑΘΑΡΙΟΤΗΤΑΣ
- ΟΥΡΗΤΗΡΙΟ

| | |
|-------------------|--|
| ΦΟΡΕΑΣ | ΔΗΜΟΣ ΕΛΕΥΘΕΡΙΟΥ ΒΕΝΙΖΕΛΟΥ |
| ΕΡΓΟ | ΝΕΩΣ ΒΡΕΦΟΝΗΠΙΑΚΟΣ ΣΤΑΘΜΟΣ |
| ΘΕΣΗ | ΠΑΛΛΗΝΟΥ ΔΗΜΟΤΙΚΗΣ ΚΟΜΠΕ ΝΕΡΟΚΟΥΡΟΥ Ο.Τ. 51Α ΠΑΡΕΧΟΜΕΝΗ ΑΓΩΓΗ ΣΤΑΘΜΟΣ ΔΙΕΥΣΗ ΠΟΛΙΤΙΚΗΣ ΔΙΑΧΕΙΡΗΣΗΣ ΔΗΜΟΥ ΕΛ. ΒΕΝΙΖΕΛΟΥ Τηλ: 2247020000 www.demotiki.gr |
| ΘΕΜΑ | ΚΑΤΩΦΗ ΔΩΜΑΤΟΣ ΥΔΡΕΥΣΗ |
| ΗΜΕΡΟΜΗΝΙΑ | ΚΑΙΜΑΚΑ 1:50 ΑΡ.ΣΧΕΔΙΟΥ ΗΜ 3 |

ΥΠΟΓΡΑΦΗ

ΕΓΓΡΑΦΟΣ ΕΝΓΕΝΕΤΟΣ ΕΡΓΟΤΕΧΝΗΣ

ΘΕΩΡΗΣΗ

ΚΑΝΟΝΑΡΧΟΣ ΕΡΓΟΥ

ΕΛΕΥΘΕΡΙΟΥ ΒΕΝΙΖΕΛΟΥ

2008

Ε.Υ.Δ.Κ.

ΕΡΓΟΤΕΧΝΗΣ

ΕΡΓΟΤΕΧΝΗΣ

ΕΡΓΟΤΕΧΝΗΣ