
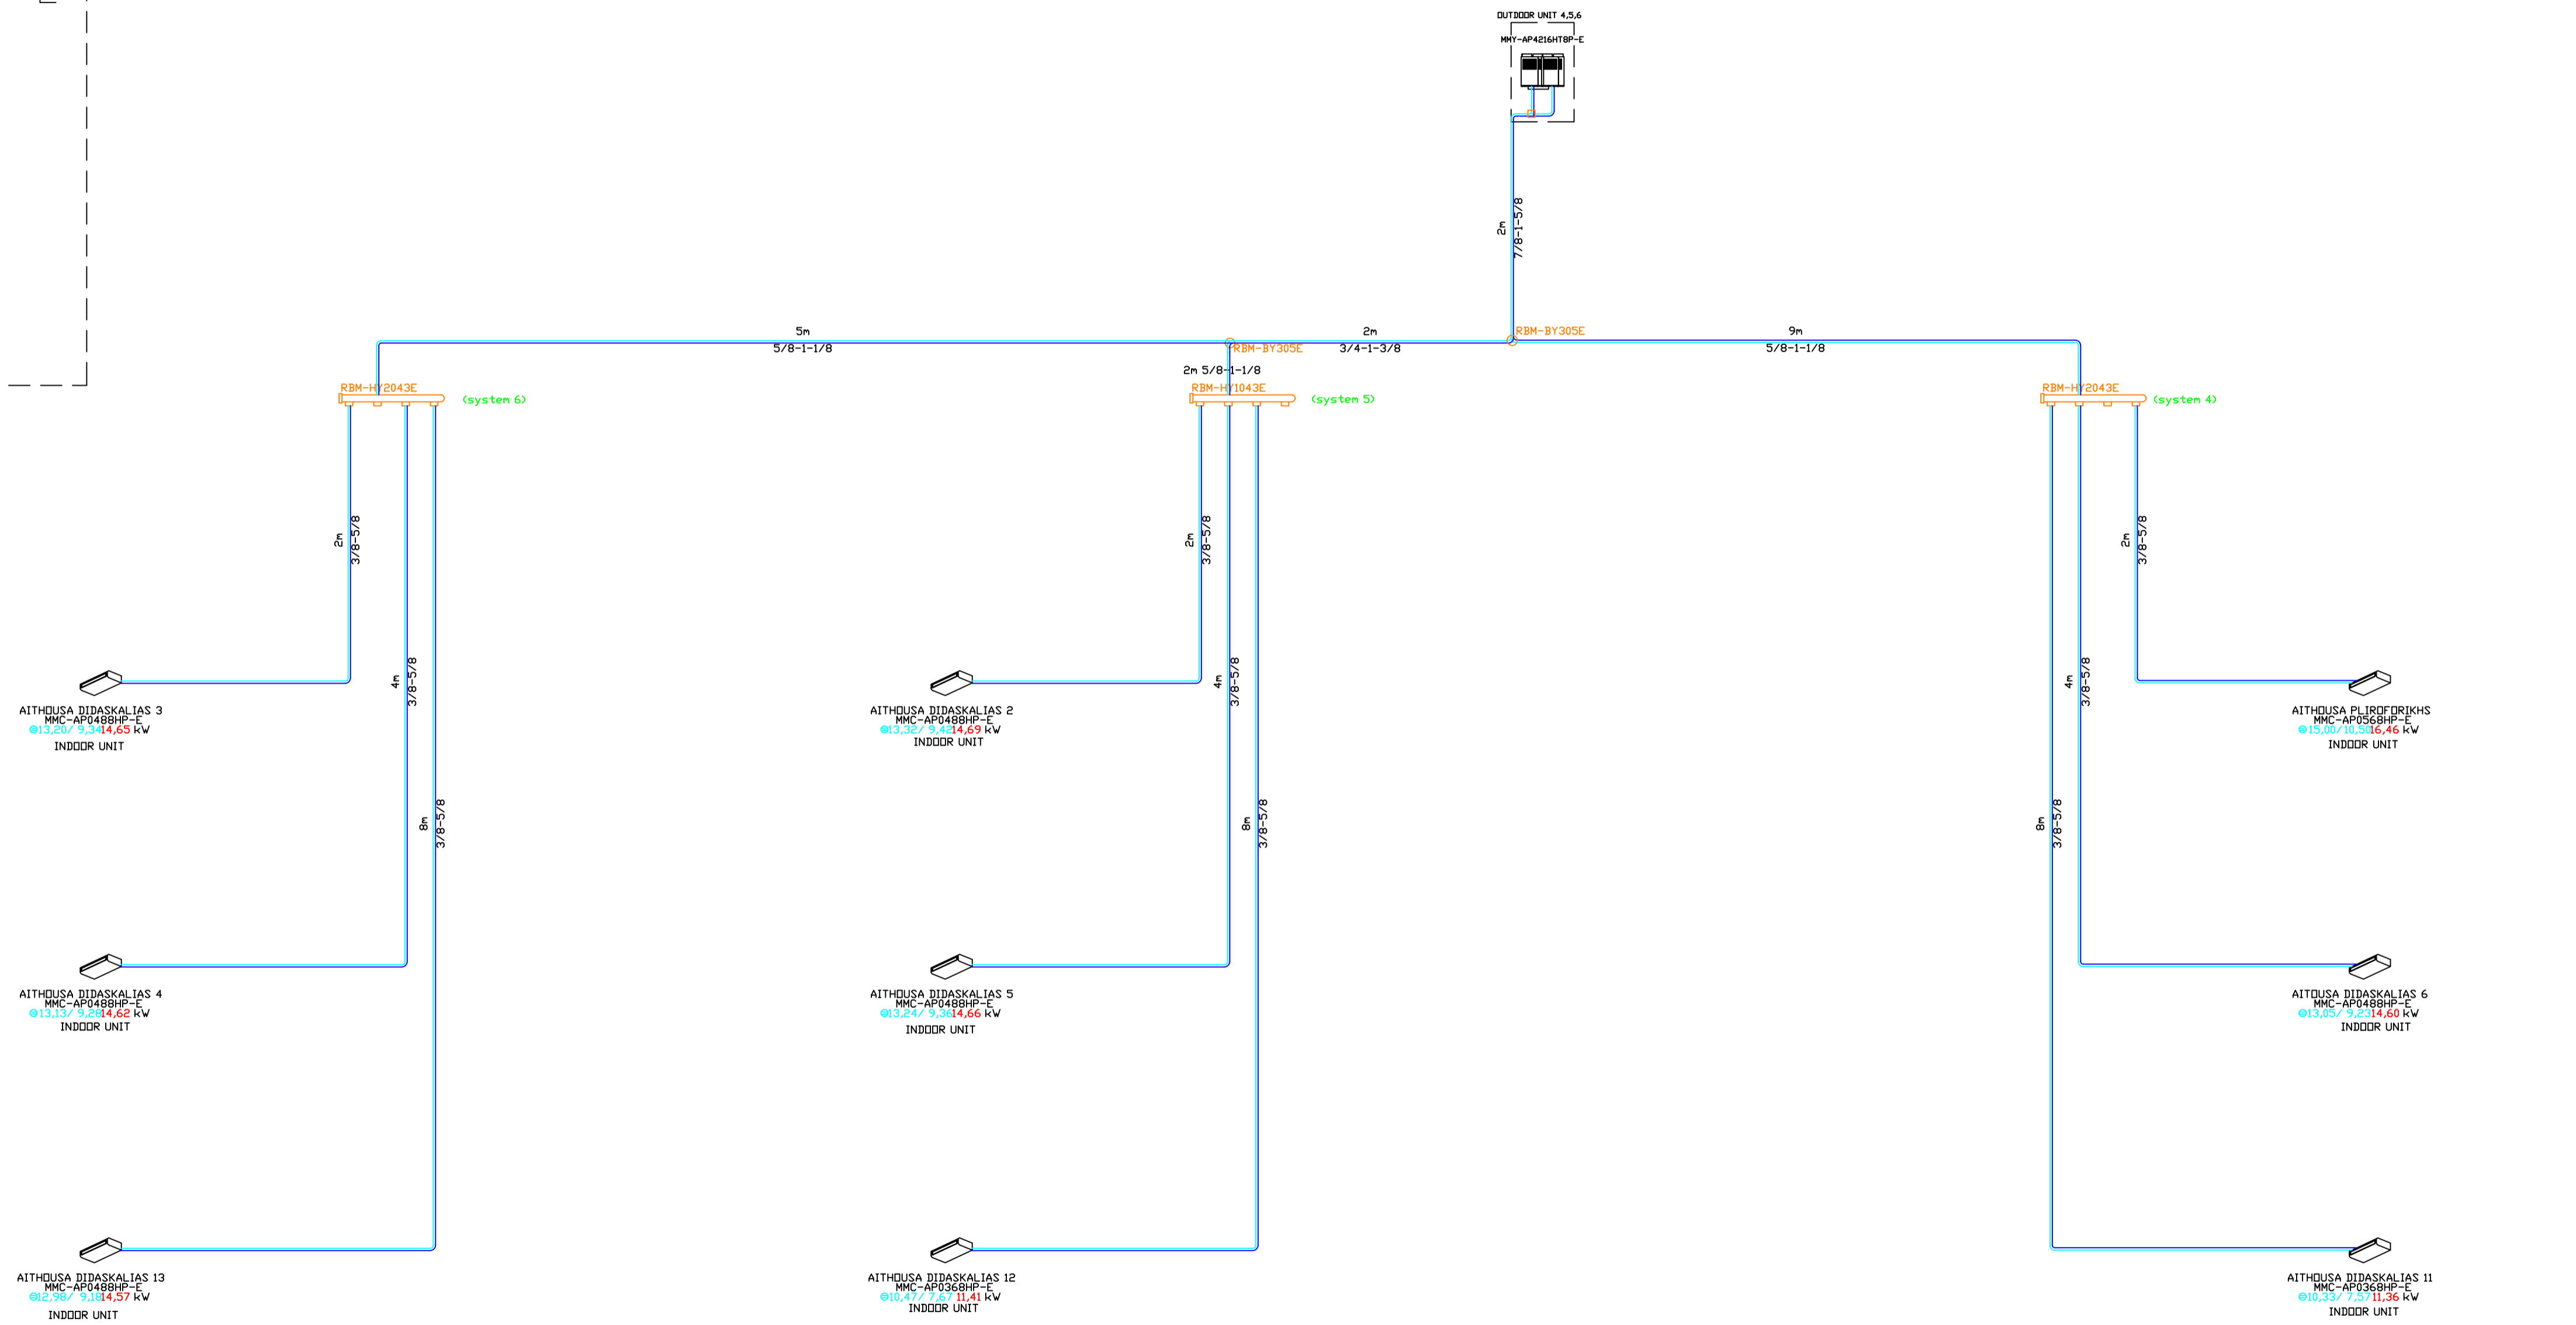


OUTDOOR UNIT 4,5,6  
MMY-AP4216HT8P-E

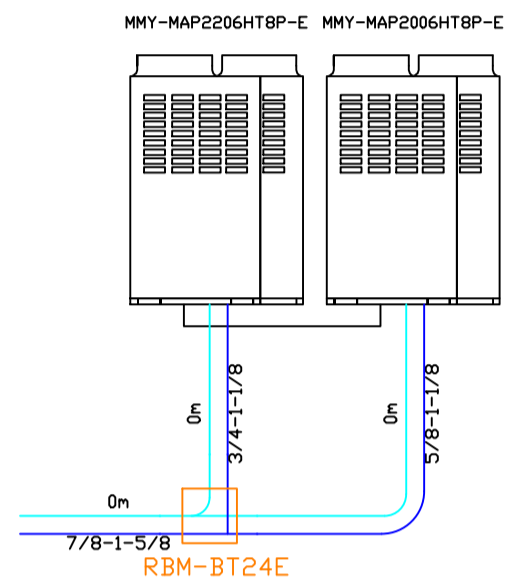

 <p><b>ΔΗΜΟΣ ΧΑΝΙΩΝ</b> Διεύθυνση Τεχνικών Υπηρεσιών Δήμου Χανίων</p>	
ΕΡΓΟ	ΑΡΧΙΤΕΚΤΟΝΙΚΗ ΑΠΟΤΥΠΩΣΗ 3ο ΛΥΚΕΙΟ ΧΑΝΙΩΝ
ΙΔΙΟΚΤΗΤΗΣ	ΔΗΜΟΣ ΧΑΝΙΩΝ
ΘΕΣΗ	ΟΔΟΣ ΑΠΕΡΩΝ 2 & ΑΠΟΚΟΡΦΝΟΥ 166, ΚΟΥΜΠΕΣ, ΧΑΝΙΑ Ο.Τ. 449-450-148-453-454-455-149
ΜΕΛΕΤΗ	ΔΙΕΥΘΥΝΣΗ ΤΕΧΝΙΚΩΝ ΥΠΗΡΕΣΙΩΝ ΔΗΜΟΥ ΧΑΝΙΩΝ ΤΜΗΜΑ ΕΠΙΒΛΕΨΕΩΝ ΚΑΙ ΕΚΤΕΛΕΣΗΣ ΤΕΧΝΙΚΩΝ ΕΡΓΩΝ
ΘΕΜΑ ΣΧΕΔΙΟΥ	ΣΥΣΤΗΜΑ ΚΑΙΜΑΤΙΣΜΟΥ 4-5-6
ΚΑΙΜΑΚΑ	1:50
ΑΠΟΤΥΠΩΣΗ	ΑΡ. ΣΧΕΔΙΟΥ ΚΤΗΡΙΑ 4 & 5 <b>K14</b>
ΣΧΕΔΙΑΣΗ	
ΧΡΟΝΟΣ ΜΕΛΕΤΗΣ	ΑΥΓΟΥΣΤΟΣ 2018
ΣΥΝΤΑΧΘΗΚΕ	ΓΕΩΡΓΙΟΣ Ο Δ/ΝΤΗΣ Τ.Υ.Δ.Χ.
ΕΥΘΥΜΙΟΥ ΓΙΩΡΓΟΣ ΔΙΠΛΩΣ ΜΗΧΑΤΟΣ ΜΗΧΑΝΙΚΟΣ	ΣΟΦΟΚΛΗΣ ΤΣΙΡΑΝΤΩΝΑΚΗΣ ΔΙΠΛΩΣ ΠΟΛΙΤΙΚΟΣ ΜΗΧΑΝΙΚΟΣ

System: System 6-5-4

Date: 8/8/2018  
Scale: None  
Pipe Diameter Units: Inch  
Page: 2