


ΠΙΝΑΚΑΣ ΣΥΝΤΕΤΑΓΜΕΝΩΝ ΟΡΙΩΝ			ΟΡΟΙ ΔΟΜΗΣΗΣ	
Α/Α	X	Ψ	Ο.Τ. 170 ΤΟΜΕΑΣ III	
A	988.27	988.08	ΚΑΝΟΝΑΣ	
B	981.82	977.83	ΣΥΝ. ΔΟΜΗΣΗΣ : 2,00	
Γ	978.18	973.04	ΠΟΣ. ΚΑΛΥΨΗΣ : 60%	
Δ	967.18	968.65	ΕΜΒΑΔΟ : 200,00τμ.	
Ε	962.62	962.78	ΕΛ. ΠΡΟΣ. : 10,00τμ.	
Z	960.18	949.57		
H	947.89	951.29		
Θ	949.25	962.91		
I	952.34	967.00		
K	962.14	980.20		

ΕΜΒΑΔΟΜΕΤΡΗΣΕΙΣ
 ΕΜΒΑΔΟΝ ΟΙΚΟΠΕΔΟΥ (Α,Β,Γ,...,Ι,Κ,Α) = 587,23τμ.
 ΕΜΒΑΔΟΝ ΔΥΟΡΟΦΟΥ ΕΡΕΠΙΟΜΕΝΗΣ ΟΙΚΙΑΣ (α,β,γ,δ,ε,ζ) = 2χ(12,15χ18,14) = 2 χ 220,40 = 440,80τμ.
 ΕΜΒΑΔΟΝ ΥΠΟΓΕΙΟΥ = 220,40 τμ.

Δ Η Λ Α Δ Σ Η Μ Η Χ Α Ν Ι Κ Ο Υ του Ν 651/77
 Το σχέδιο με στοιχεία (Α,Β,Γ,...,Ι,Κ,Α) που περιγράφεται στο παρόν τοπογραφικό διάγραμμα βρίσκεται εντός του Εγκεκριμένου Πολεοδομικού Σχεδίου του Δήμου Χανίων στο Ο.Τ. 170 είναι δε άρρηκτα και αναπόσπαστα σύμφωνα με τις ισχύουσες πολεοδομικές διατάξεις. Δεν υπάγεται στις διατάξεις του Ν1337/83 περί εισφοράς σε γη και σε χρήμα. Τα όρια και οι όμοροι υποδείχθηκαν από τους ιδιοκτήτες.
 Ο Δήμων
 Γιώργος Βερσαδάκης


ΑΠΟΣΠΑΣΜΑ ΕΓΚ. ΠΟΛΕΟΔΟΜΙΚΟΥ ΣΧΕΔΙΟΥ ΠΟΛΗΣ ΧΑΝΙΩΝ ΚΛΙΜΑΚΑΣ 1:1000

ΚΥΡΙΟΣ ΕΡΓΟΥ		ΑΡ. ΣΧΕΔΙΩΝ
ΔΗΜΟΣ ΧΑΝΙΩΝ		1
ΕΡΓΟ	ΘΕΜΑ ΣΧΕΔΙΟΥ	
	ΤΟΠΟΓΡΑΦΙΚΟ ΣΗΜΕΡΙΝΗΣ ΤΨΙΣΤΑΜΕΝΗΣ ΚΑΤΑΣΤΑΣΗΣ	
ΘΕΣΗ	ΣΤΑΔΙΟ ΜΕΛΕΤΗΣ	ΚΑΤ.ΜΕΛΕΤΗΣ
ΟΔΟΣ ΤΖΑΝΑΚΑΚΗ 86 ΧΑΝΙΑ	ΠΡΟΤΑΣΗ	Α/Α ΣΧΕΔΙΟΥ
	ΚΛΙΜΑΚΑ	1:100
ΧΡΟΝΟΣ	ΕΙΔΟΣ ΜΕΛΕΤΗΣ	
ΜΕΛΕΤΗΤΕΣ	ΕΠΙΒΑΛΠΟΝΤΕΣ	

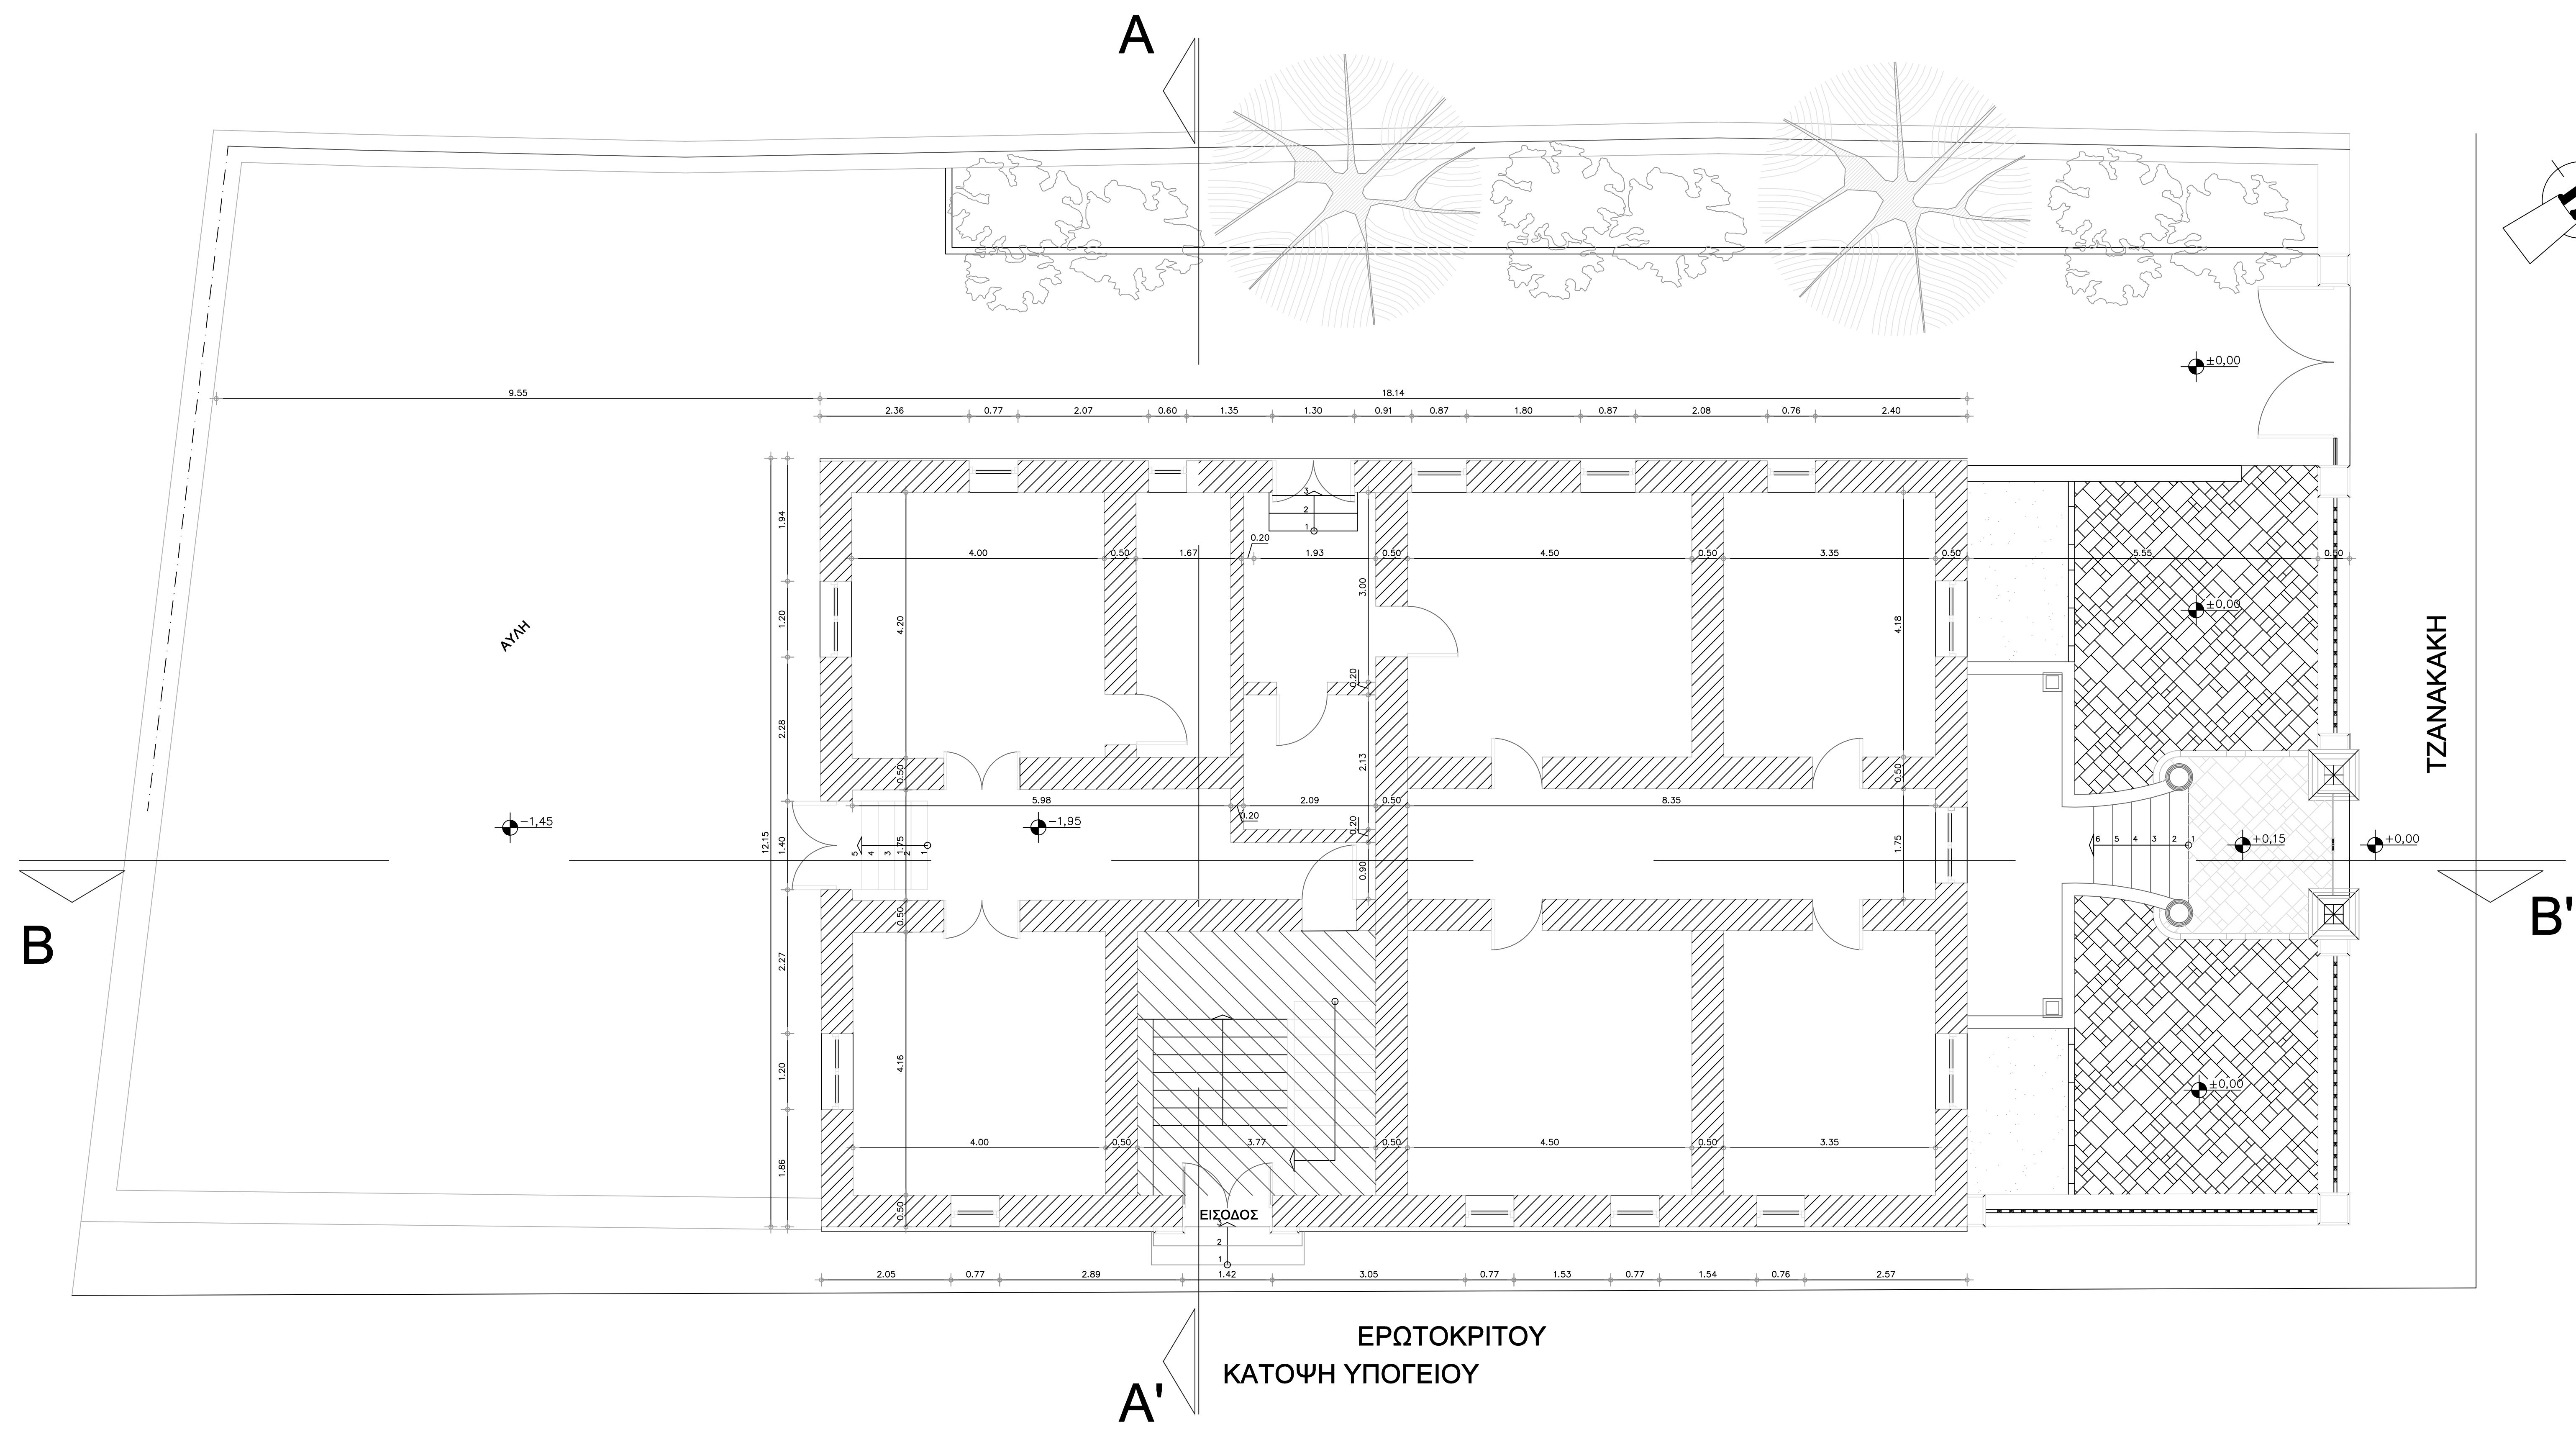


		ΤΕΧΝΙΚΟ ΓΡΑΦΕΙΟ ΚΑΛΟΓΕΡΗΣ ΚΩΣΤΑΣ	
		ΚΥΡΙΟΣ ΕΡΓΙΣΤ ΜΠΕΡΝΙΤΣΑ ΜΑΡΙΑ ΠΑΤΛΑΚΗΣ ΑΡΙΣΤ.ΠΑΥΛΟΣ	ΑΡ. ΣΧΕΔΙΩΝ 3
ΕΡΓΟ ΥΠΑΡΧΟΥΣΑ ΚΑΤΑΣΤΑΣΗ	ΘΕΜΑ ΣΧΕΔΙΟΥ ΚΑΤΟΨΗ ΥΠΟΓΕΙΟΥ		
ΘΕΣΗ ΟΔΟΣ ΤΖΑΝΑΚΑΚΗ 86 ΧΑΝΙΑ	ΣΤΑΔΙΟ ΜΕΛΕΤΗΣ ΥΠΑΡΧΟΝ ΚΑΙΜΑΚΑ 1:50	ΚΑΤ.ΜΕΛΕΤΗΣ Α/Α ΣΧΕΔΙΟΥ	
ΧΡΟΝΟΣ ΝΟΕΜΒΡΙΟΣ '05	ΕΙΔΟΣ ΜΕΛΕΤΗΣ ΑΡΧΙΤΕΚΤΟΝΙΚΑ		
ΜΕΛΕΤΗΤΕΣ ΧΡΙΣΤΟΔΟΤΛΑΚΗΣ ΗΛΙΑΣ	ΕΠΙΒΑΛΕΠΟΝΤΕΣ		


ΕΡΩΤΟΚΡΙΤΟΥ
 ΚΑΤΟΨΗ ΥΠΟΓΕΙΟΥ

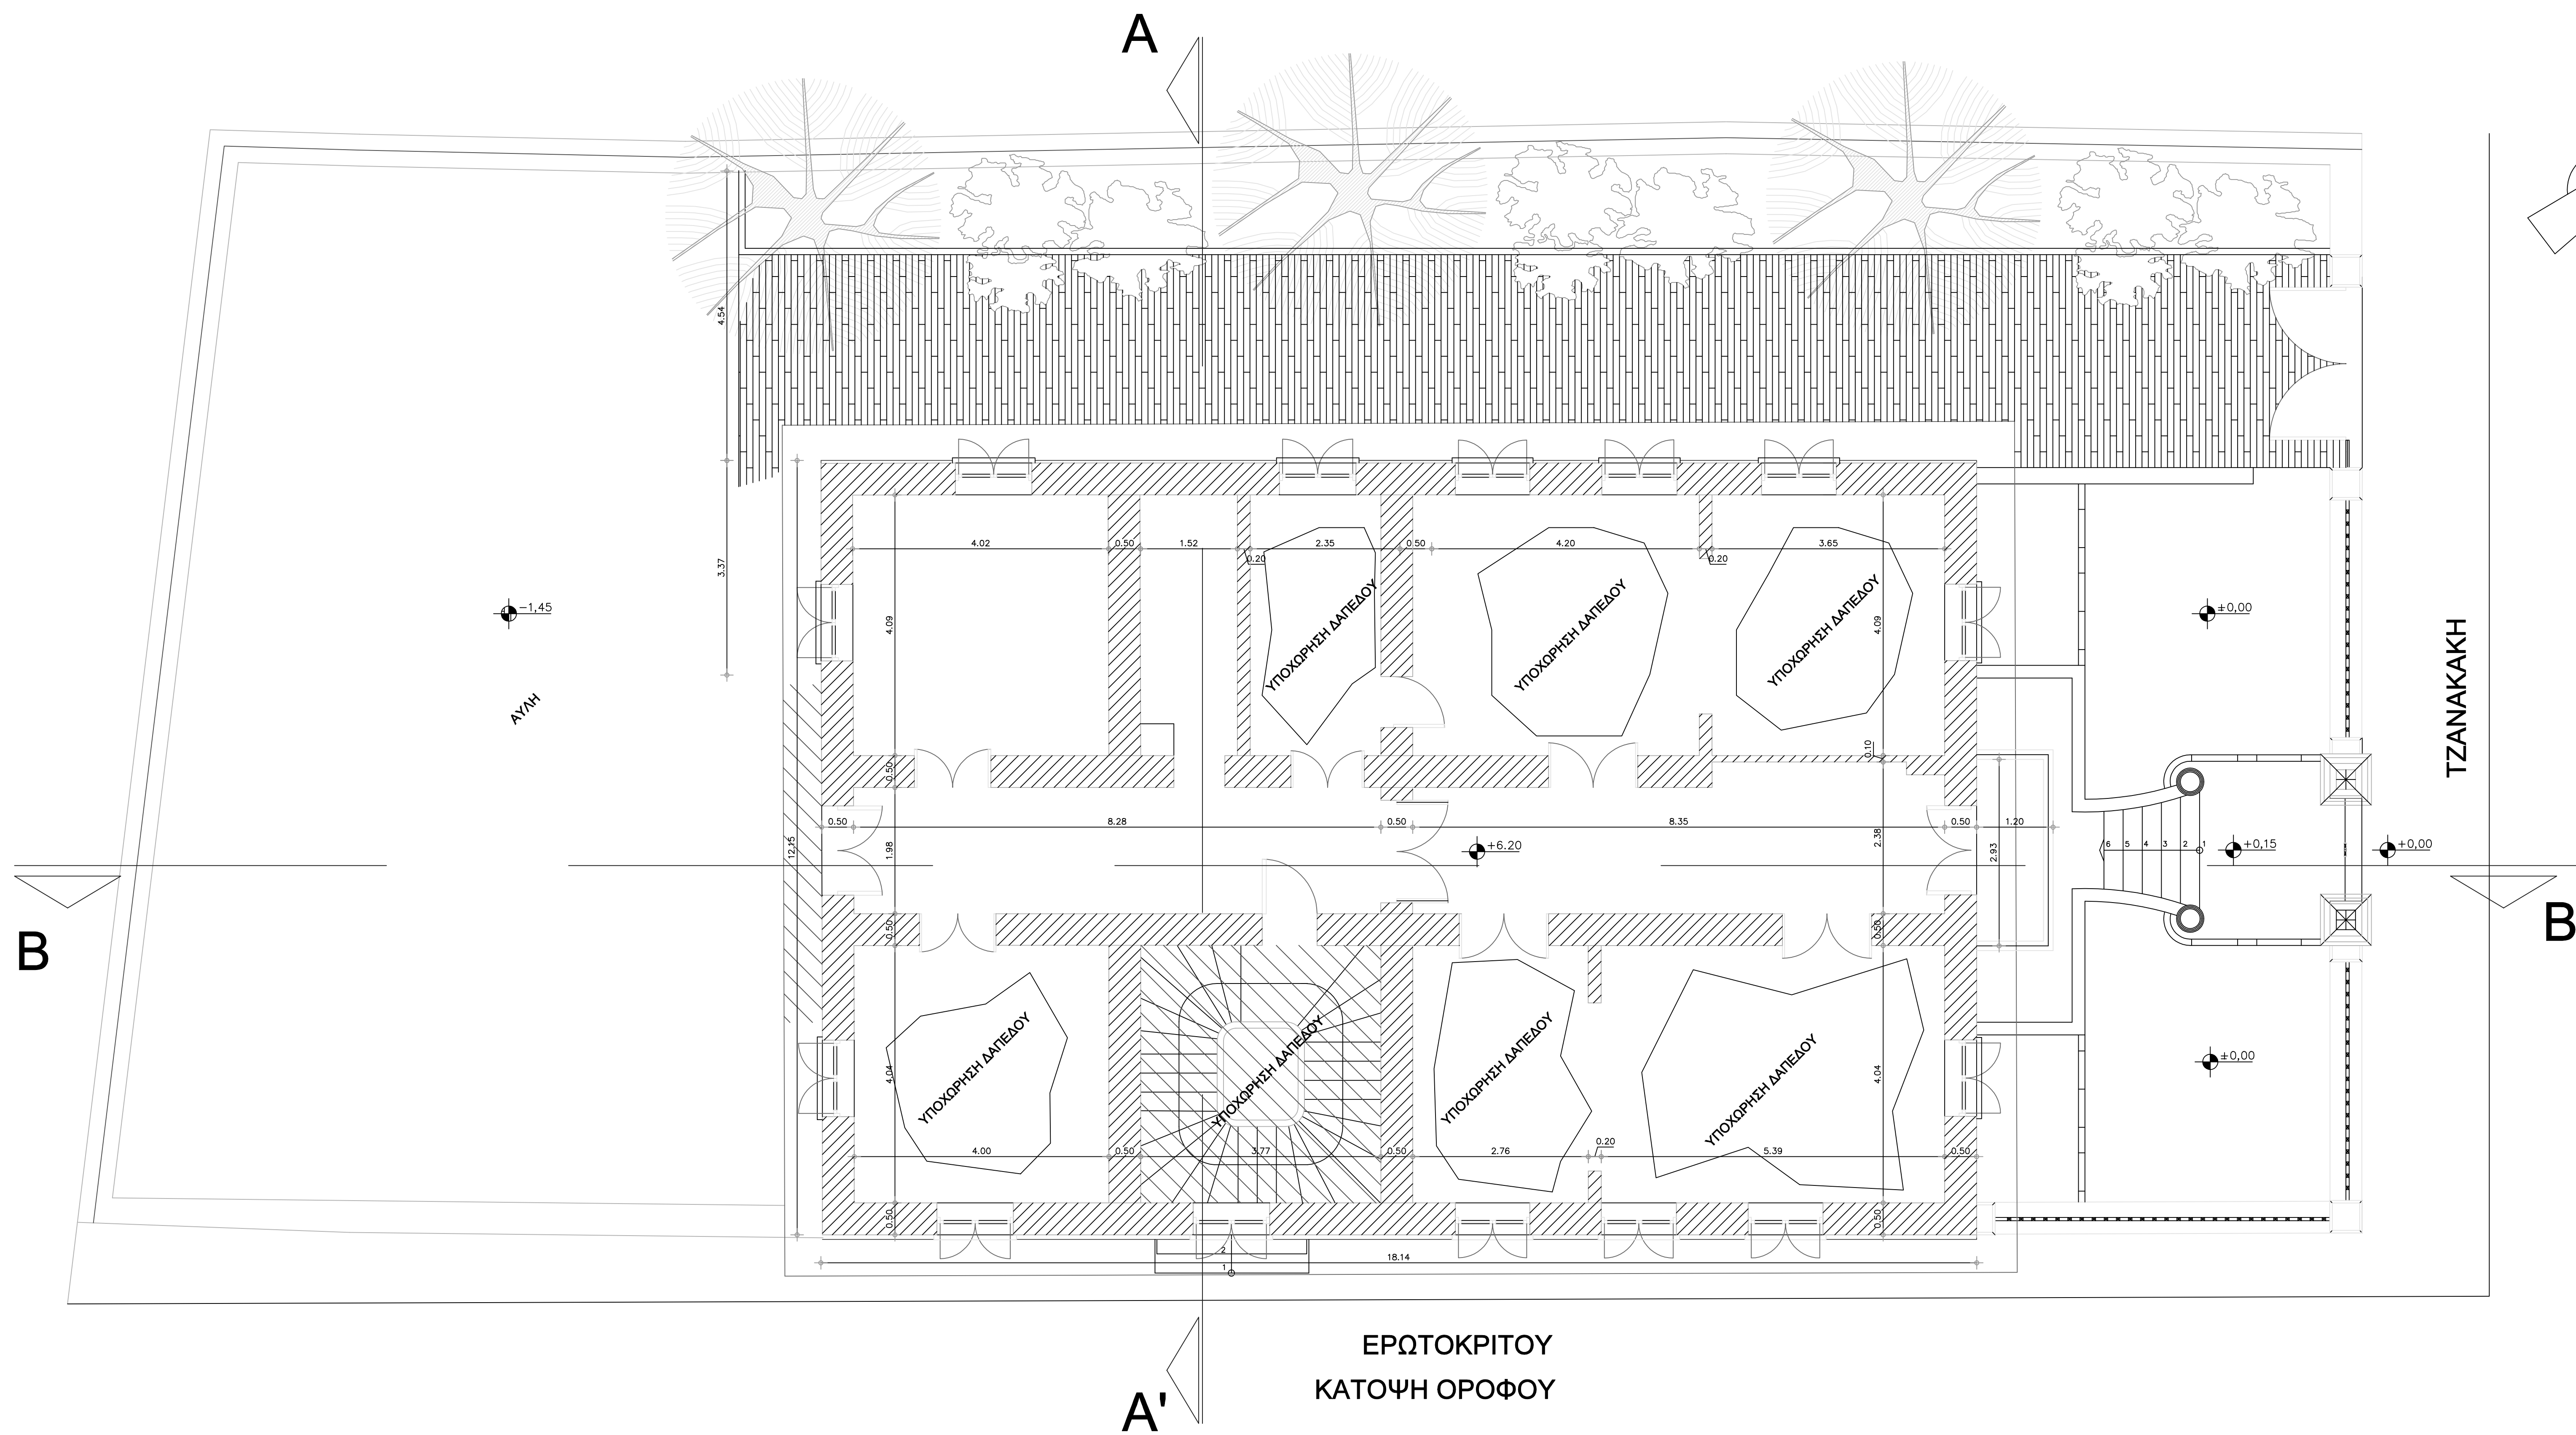

		ΤΕΧΝΙΚΟ ΓΡΑΦΕΙΟ ΚΑΛΟΓΕΡΗΣ ΚΩΣΤΑΣ	
		ΚΤΙΡΙΟΣ ΕΡΓΟΥ ΜΠΕΡΝΙΤΣΑ ΜΑΡΙΑ ΠΑΤΛΑΚΗΣ ΑΡΙΣΤ.ΠΑΥΛΟΣ	ΑΡ. ΣΧΕΔΙΩΝ 5
ΕΡΓΟ ΥΠΑΡΧΟΥΣΑ ΚΑΤΑΣΤΑΣΗ	ΘΕΜΑ ΣΧΕΔΙΟΥ ΚΑΤΟΨΗ ΟΡΟΦΟΥ		
ΘΕΣΗ ΟΔΟΣ ΤΖΑΝΑΚΑΚΗ 86 ΧΑΝΙΑ	ΣΤΑΔΙΟ ΜΕΛΕΤΗΣ ΥΠΑΡΧΟΝ ΚΑΔΜΑΚΑ 1:50	ΚΑΤ.ΜΕΛΕΤΗΣ Α/Α ΣΧΕΔΙΟΥ	
ΧΡΟΝΟΣ ΝΟΕΜΒΡΙΟΣ '05	ΕΙΔΟΣ ΜΕΛΕΤΗΣ ΑΡΧΙΤΕΚΤΟΝΙΚΑ		
ΜΕΛΕΤΗΤΕΣ ΧΡΗΣΤΟΔΟΥΤΛΑΚΗΣ ΗΛΙΑΣ		ΕΠΙΒΑΛΙΠΟΝΤΕΣ	

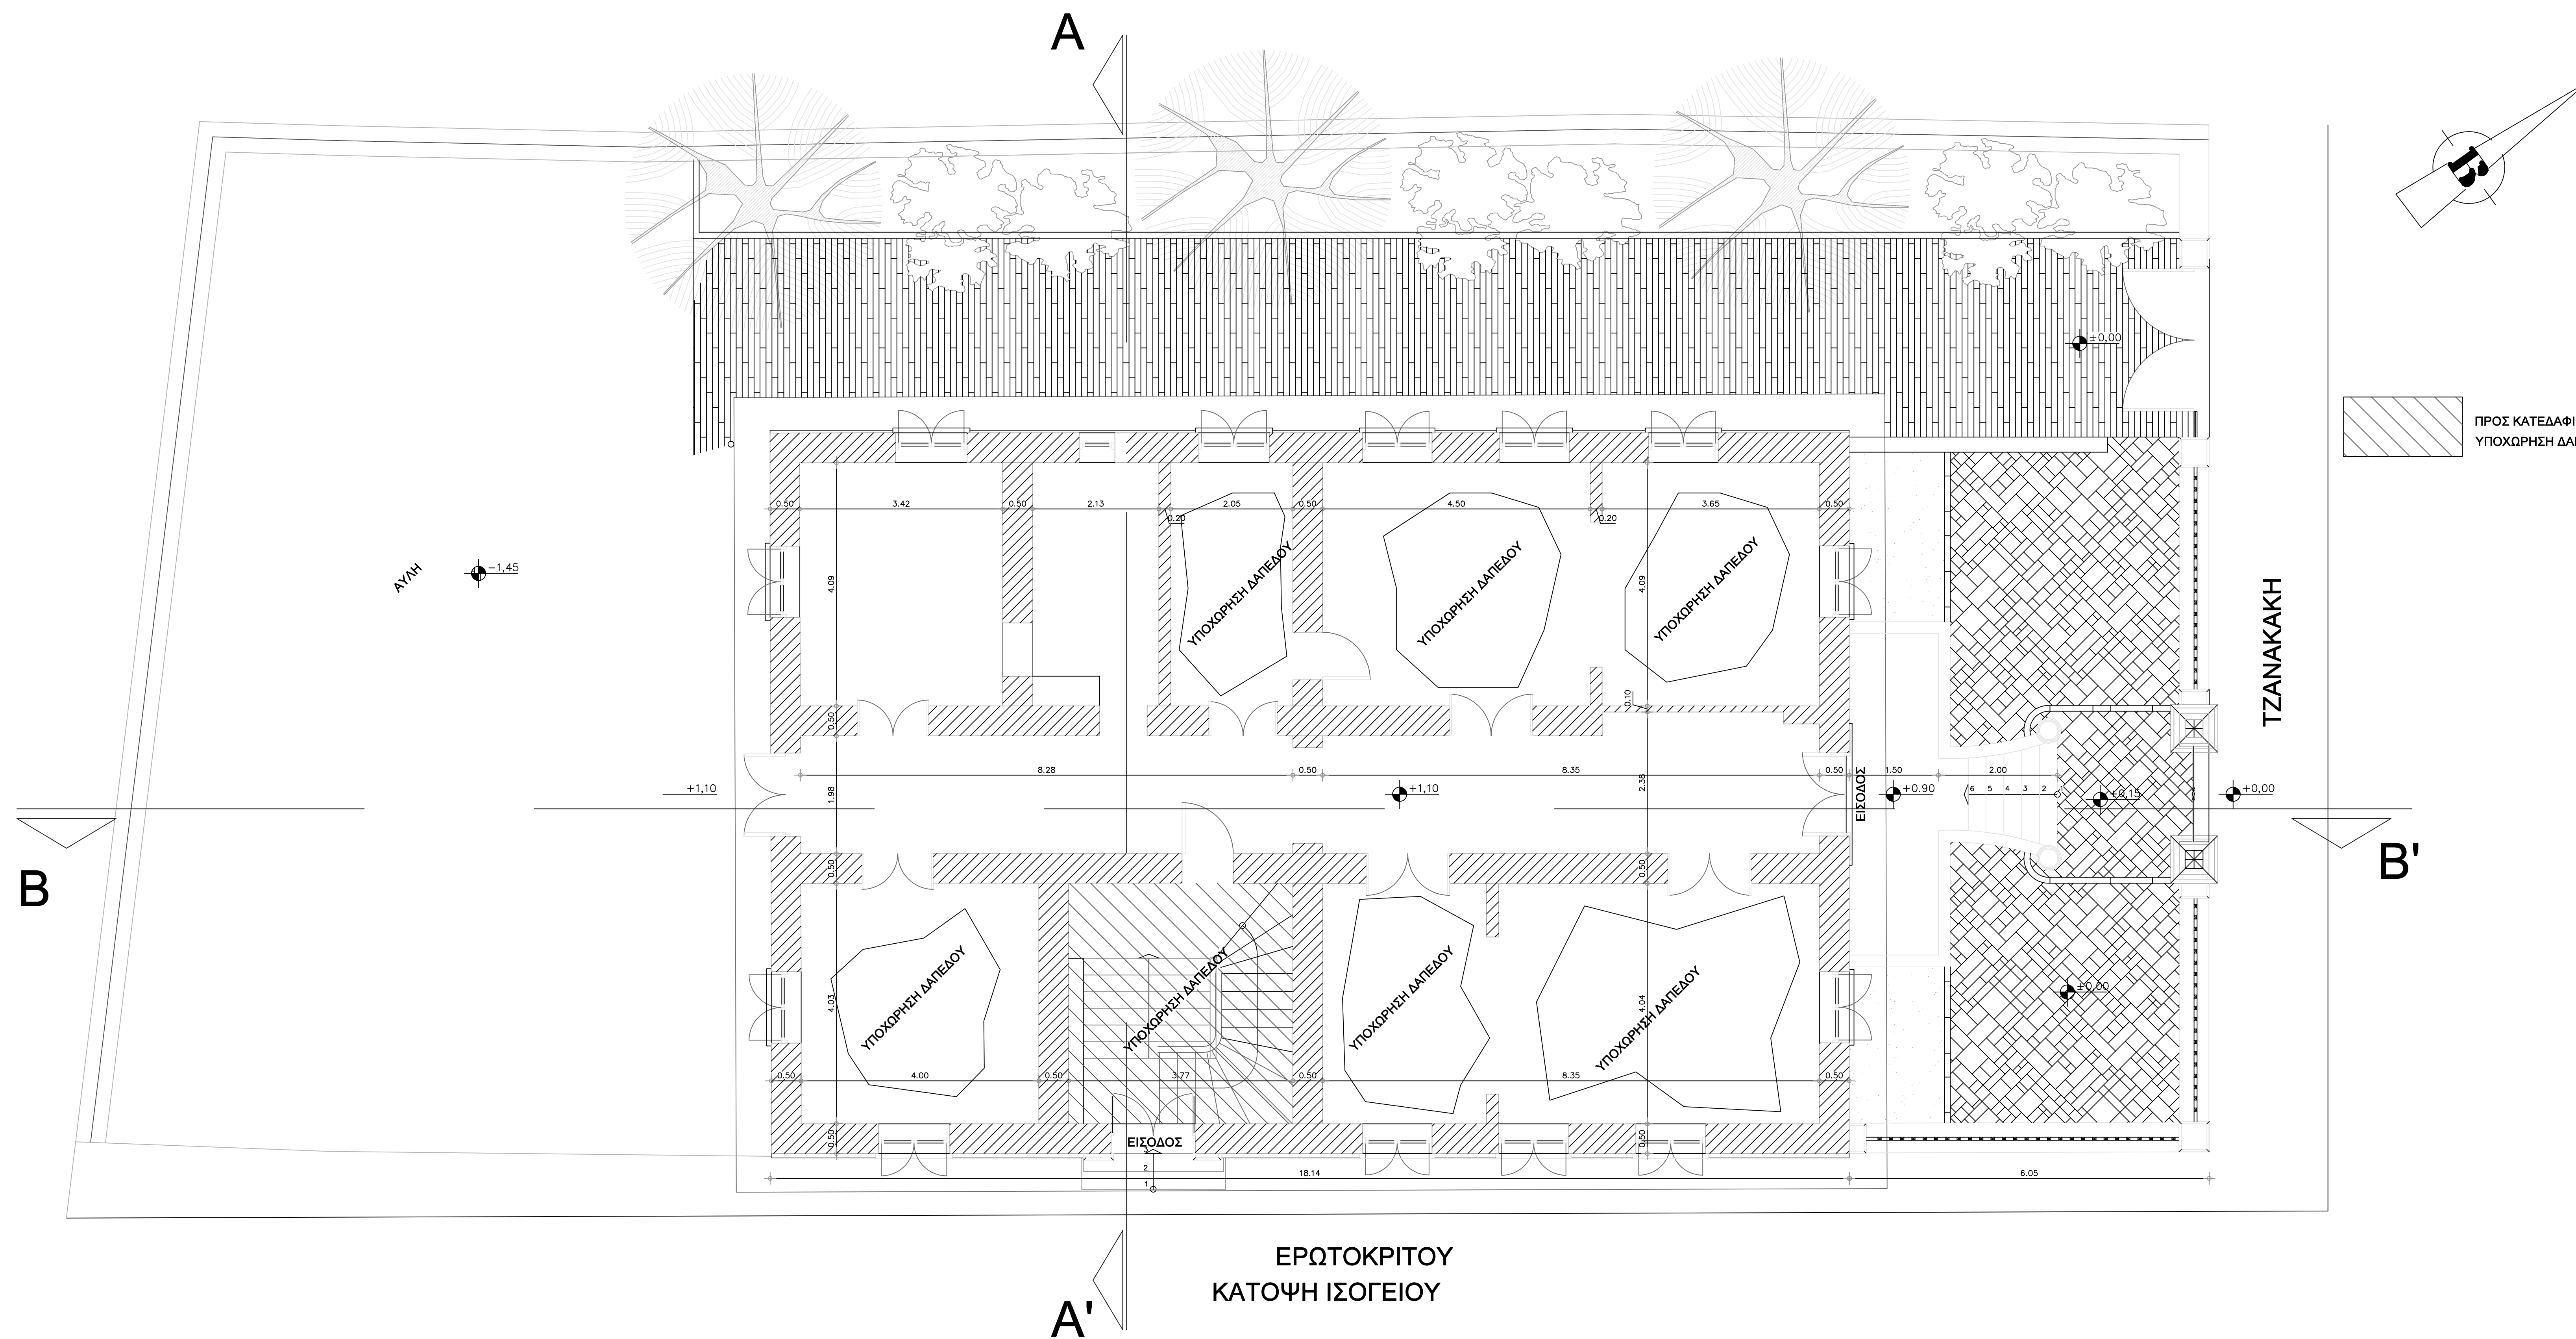

		ΤΕΧΝΙΚΟ ΓΡΑΦΕΙΟ ΚΑΛΟΓΕΡΗΣ ΚΩΣΤΑΣ	
		ΚΥΡΙΟΣ ΕΡΓΙΣΤ ΜΠΕΡΝΙΤΣΑ ΜΑΡΙΑ ΠΑΤΛΑΚΗΣ ΑΡΙΣΤ.ΠΑΥΛΟΣ	ΑΡ. ΣΧΕΔΙΩΝ 4
ΕΡΓΟ ΥΠΑΡΧΟΥΣΑ ΚΑΤΑΣΤΑΣΗ	ΘΕΜΑ ΣΧΕΔΙΟΥ ΚΑΤΟΨΗ ΙΣΟΓΕΙΟΥ		
ΘΕΣΗ ΟΔΟΣ ΤΖΑΝΑΚΑΚΗ 86 ΧΑΝΙΑ	ΣΤΑΔΙΟ ΜΕΛΕΤΗΣ ΤΥΠΟΧΩΡ ΚΑΙΜΑΚΑ 1:50	ΚΑΤ.ΜΕΛΕΤΗΣ Α/Α ΣΧΕΔΙΟΥ	
ΧΡΟΝΟΣ ΝΟΕΜΒΡΙΟΣ '05	ΕΙΔΟΣ ΜΕΛΕΤΗΣ ΑΡΧΙΤΕΚΤΟΝΙΚΑ		
ΜΕΛΕΤΗΤΕΣ ΧΡΙΣΤΟΔΟΤΛΑΚΗΣ ΗΛΙΑΣ	ΕΠΙΒΑΛΕΠΟΝΤΕΣ		

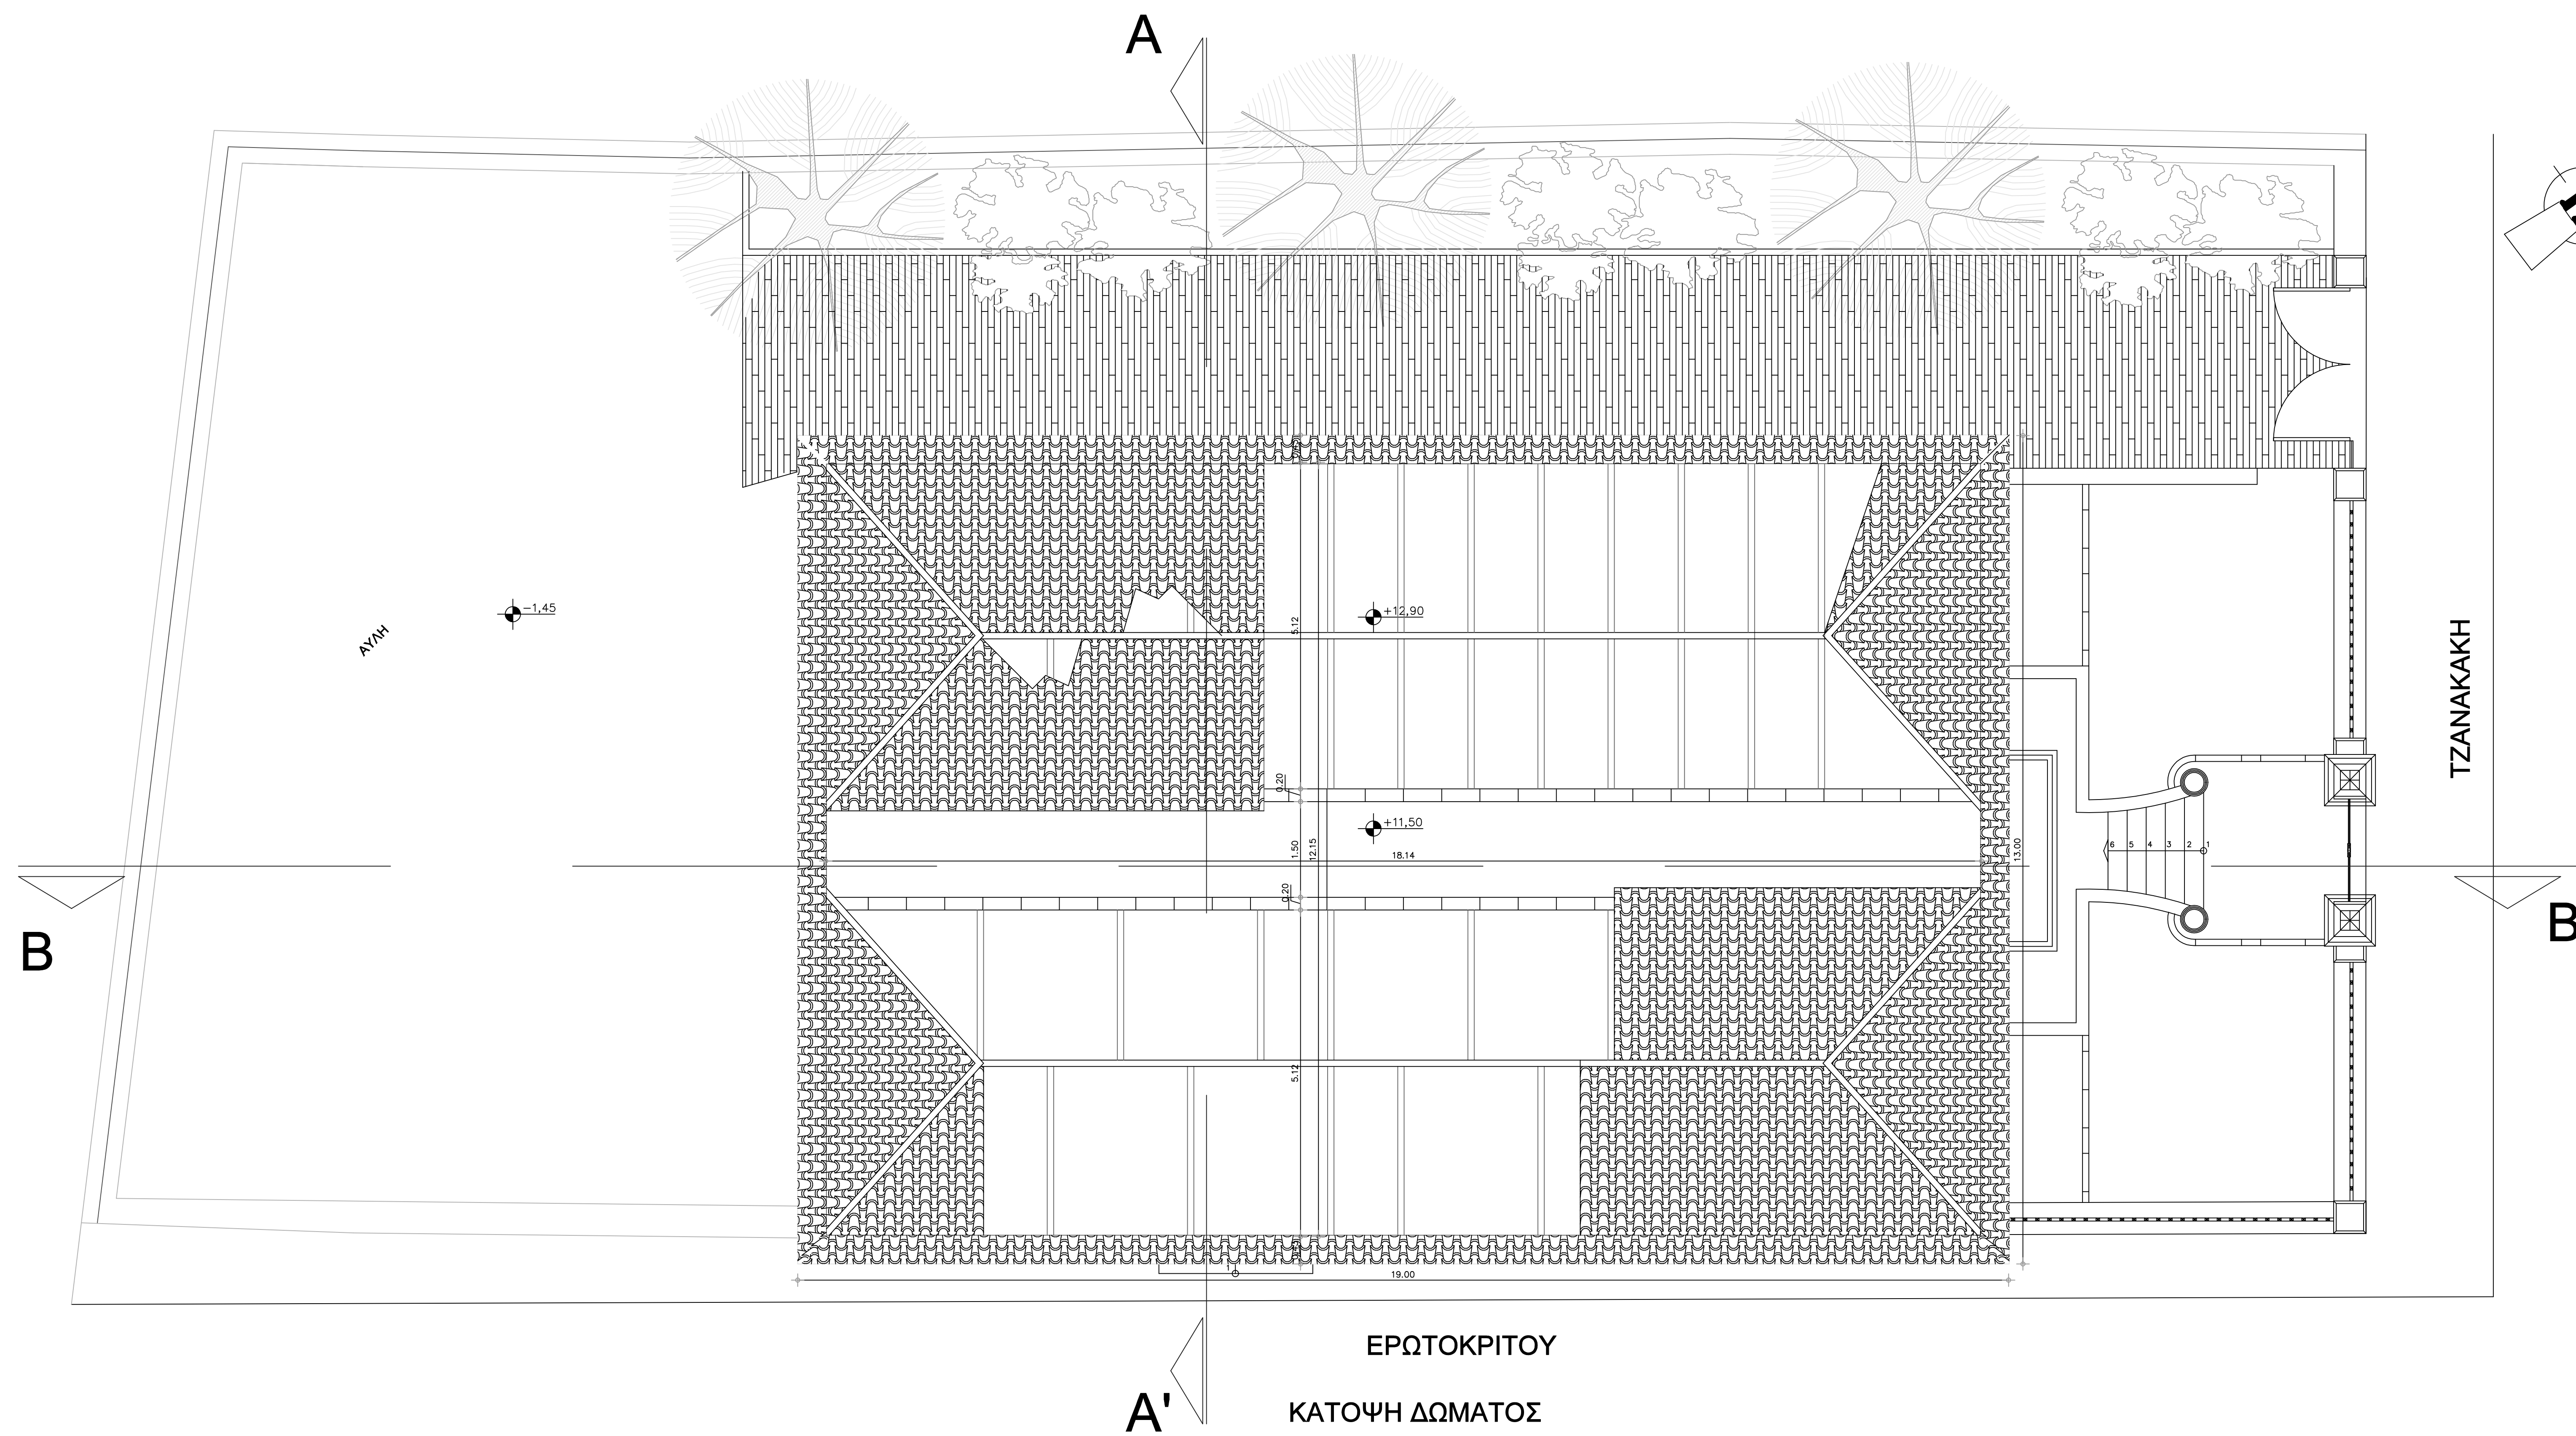

		ΤΕΧΝΙΚΟ ΓΡΑΦΕΙΟ ΚΑΛΟΓΕΡΗΣ ΚΩΣΤΑΣ	
		ΚΥΡΙΟΣ ΕΡΓΟΥ ΜΠΕΡΝΙΤΣΑ ΜΑΡΙΑ ΠΑΤΛΑΚΗΣ ΑΡΙΣΤ.ΠΑΤΛΟΣ	ΑΡ. ΣΧΕΔΙΩΝ 6
ΕΡΓΟ ΥΠΑΡΧΟΥΣΑ ΚΑΤΑΣΤΑΣΗ	ΘΕΜΑ ΣΧΕΔΙΟΥ ΚΑΤΟΨΗ ΔΩΜΑΤΟΣ		
ΘΕΣΗ ΟΔΟΣ ΤΖΑΝΑΚΑΚΗ 86 ΧΑΝΙΑ	ΣΤΑΔΙΟ ΜΕΛΕΤΗΣ ΥΠΑΡΧΟΝ ΚΑΙΜΑΚΑ 1:50	ΚΑΤ.ΜΕΛΕΤΗΣ Α/Α ΣΧΕΔΙΟΥ	
ΧΡΟΝΟΣ ΝΟΕΜΒΡΙΟΣ '05	ΕΙΔΟΣ ΜΕΛΕΤΗΣ ΑΡΧΙΤΕΚΤΟΝΙΚΑ		
ΜΕΛΗΤΗΤΕΣ ΧΡΗΣΤΟΔΟΥΤΣΑΚΗΣ ΗΛΙΑΣ	ΕΠΙΒΛΕΠΟΝΤΕΣ		



ΑΝΑΤΟΛΙΚΗ ΟΨΗ

		ΤΕΧΝΙΚΟ ΓΡΑΦΕΙΟ ΚΑΛΟΓΕΡΗΣ ΚΩΣΤΑΣ	
		ΚΥΡΙΟΣ ΕΡΓΟΥ ΜΠΕΡΝΙΤΣΑ ΜΑΡΙΑ ΠΑΤΑΚΗΣ ΑΡΙΣΤ.ΠΑΤΛΟΣ	ΑΡ. ΣΧΕΔΙΩΝ 9
ΕΡΓΟ ΤΠΑΡΧΟΥΣΑ ΚΑΤΑΣΤΑΣΗ	ΘΕΜΑ ΣΧΕΔΙΟΥ ΑΝΑΤΟΛΙΚΗ ΟΨΗ	ΣΤΑΔΙΟ ΜΕΛΕΤΗΣ ΚΑΙΜΑΚΑ 1:50	ΚΑΤ.ΜΕΛΕΤΗΣ Α/Α ΣΧΕΔΙΟΥ
ΘΕΣΗ ΟΔΟΣ ΤΖΑΝΑΚΑΚΗ 86 ΧΑΝΙΑ	ΧΡΟΝΟΣ ΝΟΕΜΒΡΙΟΣ '05	ΕΙΔΟΣ ΜΕΛΕΤΗΣ ΑΡΧΙΤΕΚΤΟΝΙΚΑ	
ΜΕΛΕΤΗΤΕΣ ΧΡΙΣΤΟΔΟΥΛΑΚΗΣ ΗΛΙΑΣ	ΕΠΙΒΑΛΠΟΝΤΕΣ		




ΚΥΡΙΑ ΟΨΗ



ΚΥΡΙΑ ΕΣΩΤΕΡΙΚΗ ΟΨΗ

		ΤΕΧΝΙΚΟ ΓΡΑΦΕΙΟ ΚΑΛΟΓΕΡΗΣ ΚΩΣΤΑΣ	
		ΚΤΙΡΙΟΣ ΕΡΓΟΥ ΜΠΕΡΝΙΤΣΑ ΜΑΡΙΑ ΠΑΤΛΑΚΗΣ ΑΡΙΣΤ.ΠΑΤΛΟΣ	ΑΡ. ΣΧΕΔΙΩΝ 7
ΕΡΓΟ ΥΠΑΡΧΟΥΣΑ ΚΑΤΑΣΤΑΣΗ	ΘΕΜΑ ΣΧΕΔΙΟΥ ΚΤΙΡΙΑ ΟΨΗ ΕΣΩΤΕΡΙΚΗ ΟΨΗ		
ΘΕΣΗ ΟΔΟΣ ΤΖΑΝΑΚΑΚΗ 86 ΧΑΝΙΑ	ΣΤΑΔΙΟ ΜΕΛΕΤΗΣ ΚΑΙΜΑΚΑ 1:50	ΚΑΤ.ΜΕΛΕΤΗΣ Α/Α ΣΧΕΔΙΟΥ	
ΧΡΟΝΟΣ ΝΟΕΜΒΡΙΟΣ '05	ΕΙΔΟΣ ΜΕΛΕΤΗΣ ΑΡΧΙΤΕΚΤΟΝΙΚΑ		
ΜΕΛΕΤΗΤΕΣ ΧΡΗΣΤΟΔΟΥΛΑΚΗΣ ΗΛΙΑΣ	ΕΠΙΒΑΛΕΠΟΝΤΕΣ		

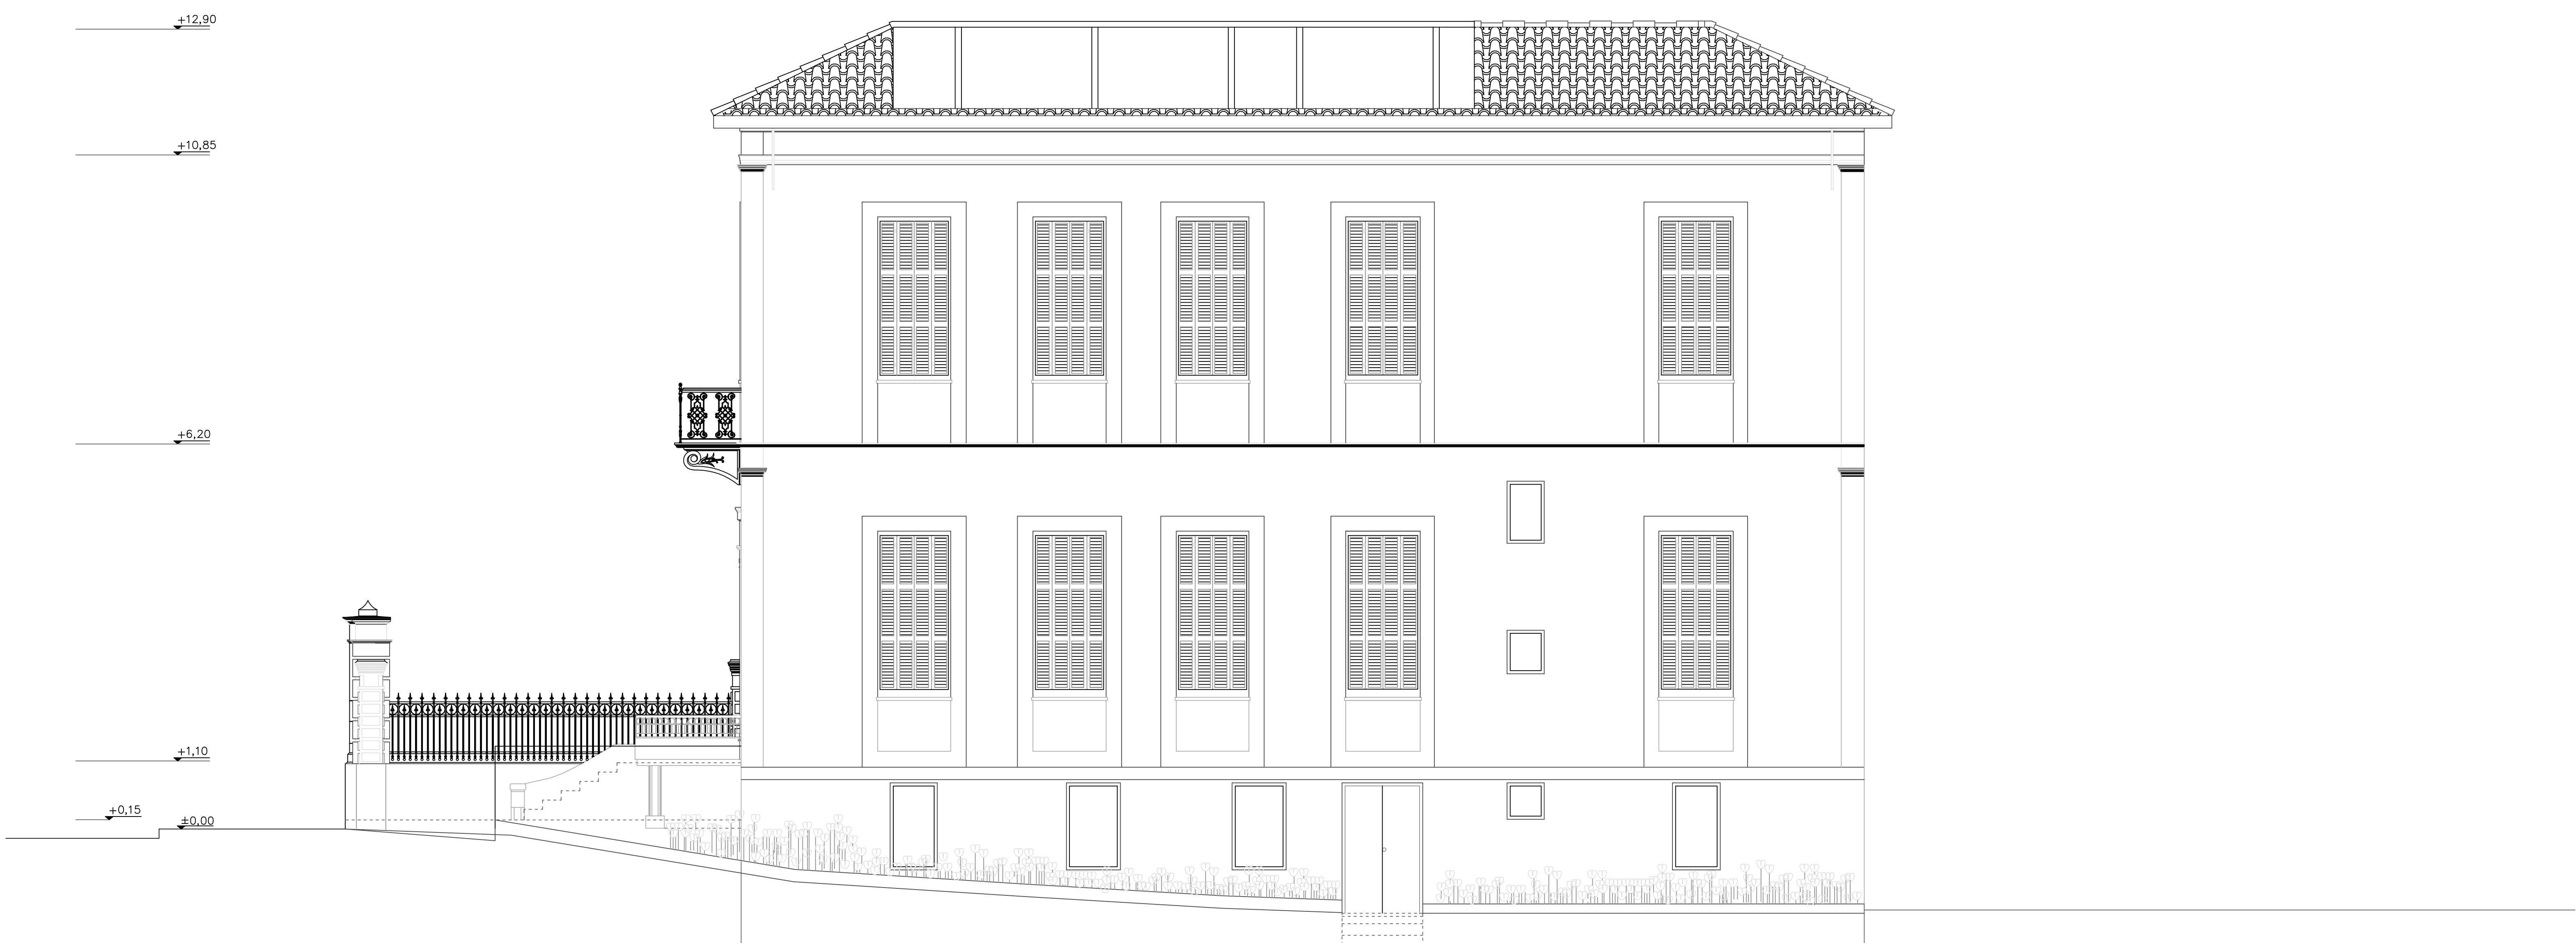


		ΤΕΧΝΙΚΟ ΓΡΑΦΕΙΟ ΚΑΛΟΓΕΡΗΣ ΚΩΣΤΑΣ	
		ΚΥΡΙΟΣ ΕΡΓΟΥΤ ΜΠΕΡΝΙΤΣΑ ΜΑΡΙΑ ΠΑΥΛΑΚΗΣ ΑΡΙΣΤ.ΠΑΥΛΟΣ	ΑΡ. ΣΧΕΔΙΩΝ 10
ΕΡΓΟ ΥΠΑΡΧΟΥΣΑ ΚΑΤΑΣΤΑΣΗ	ΘΕΜΑ ΣΧΕΔΙΟΥ ΔΥΤΙΚΗ ΟΨΗ	ΣΤΑΔΙΟ ΜΕΛΕΤΗΣ ΚΑΙΜΑΚΑ 1:50	ΚΑΤ.ΜΕΛΕΤΗΣ Α/Α ΣΧΕΔΙΟΥ
ΘΕΣΗ ΟΔΟΣ ΤΖΑΝΑΚΑΚΗ 86 ΧΑΝΙΑ	ΧΡΟΝΟΣ ΝΟΕΜΒΡΙΟΣ '05	ΕΙΔΟΣ ΜΕΛΕΤΗΣ ΑΡΧΙΤΕΚΤΟΝΙΚΑ	
ΜΕΛΕΤΗΤΕΣ ΧΡΗΣΤΟΔΟΤΑΚΗΣ ΗΛΙΑΣ	ΕΠΙΒΑΛΗΠΟΝΤΕΣ		



ΝΟΤΙΑ ΟΨΗ

		ΤΕΧΝΙΚΟ ΓΡΑΦΕΙΟ ΚΑΛΟΓΕΡΗΣ ΚΩΣΤΑΣ	
ΚΥΡΙΟΣ ΕΡΓΟΥ ΜΠΕΡΝΙΤΣΑ ΜΑΡΙΑ ΠΑΤΛΑΚΗΣ ΑΡΙΣΤ.ΠΑΤΛΟΣ		ΑΡ. ΣΧΕΔΙΩΝ 8	
ΕΡΓΟ ΥΠΑΡΧΟΥΣΑ ΚΑΤΑΣΤΑΣΗ		ΘΕΜΑ ΣΧΕΔΙΟΥ ΝΟΤΙΑ ΟΨΗ	
ΘΕΣΗ ΟΔΟΣ ΤΖΑΝΑΚΑΚΗ 86 ΧΑΝΙΑ		ΣΤΑΔΙΟ ΜΕΛΕΤΗΣ 1:50	ΚΑΤ.ΜΕΛΕΤΗΣ Α/Α ΣΧΕΔΙΟΥ
ΧΡΟΝΟΣ ΝΟΕΜΒΡΙΟΣ '05	ΕΙΔΟΣ ΜΕΛΕΤΗΣ ΑΡΧΙΤΕΚΤΟΝΙΚΑ		
ΜΕΛΕΤΗΤΕΣ ΧΡΙΣΤΟΔΟΥΛΑΚΗΣ ΗΛΙΑΣ		ΕΠΙΒΑΛΗΤΕΣ	

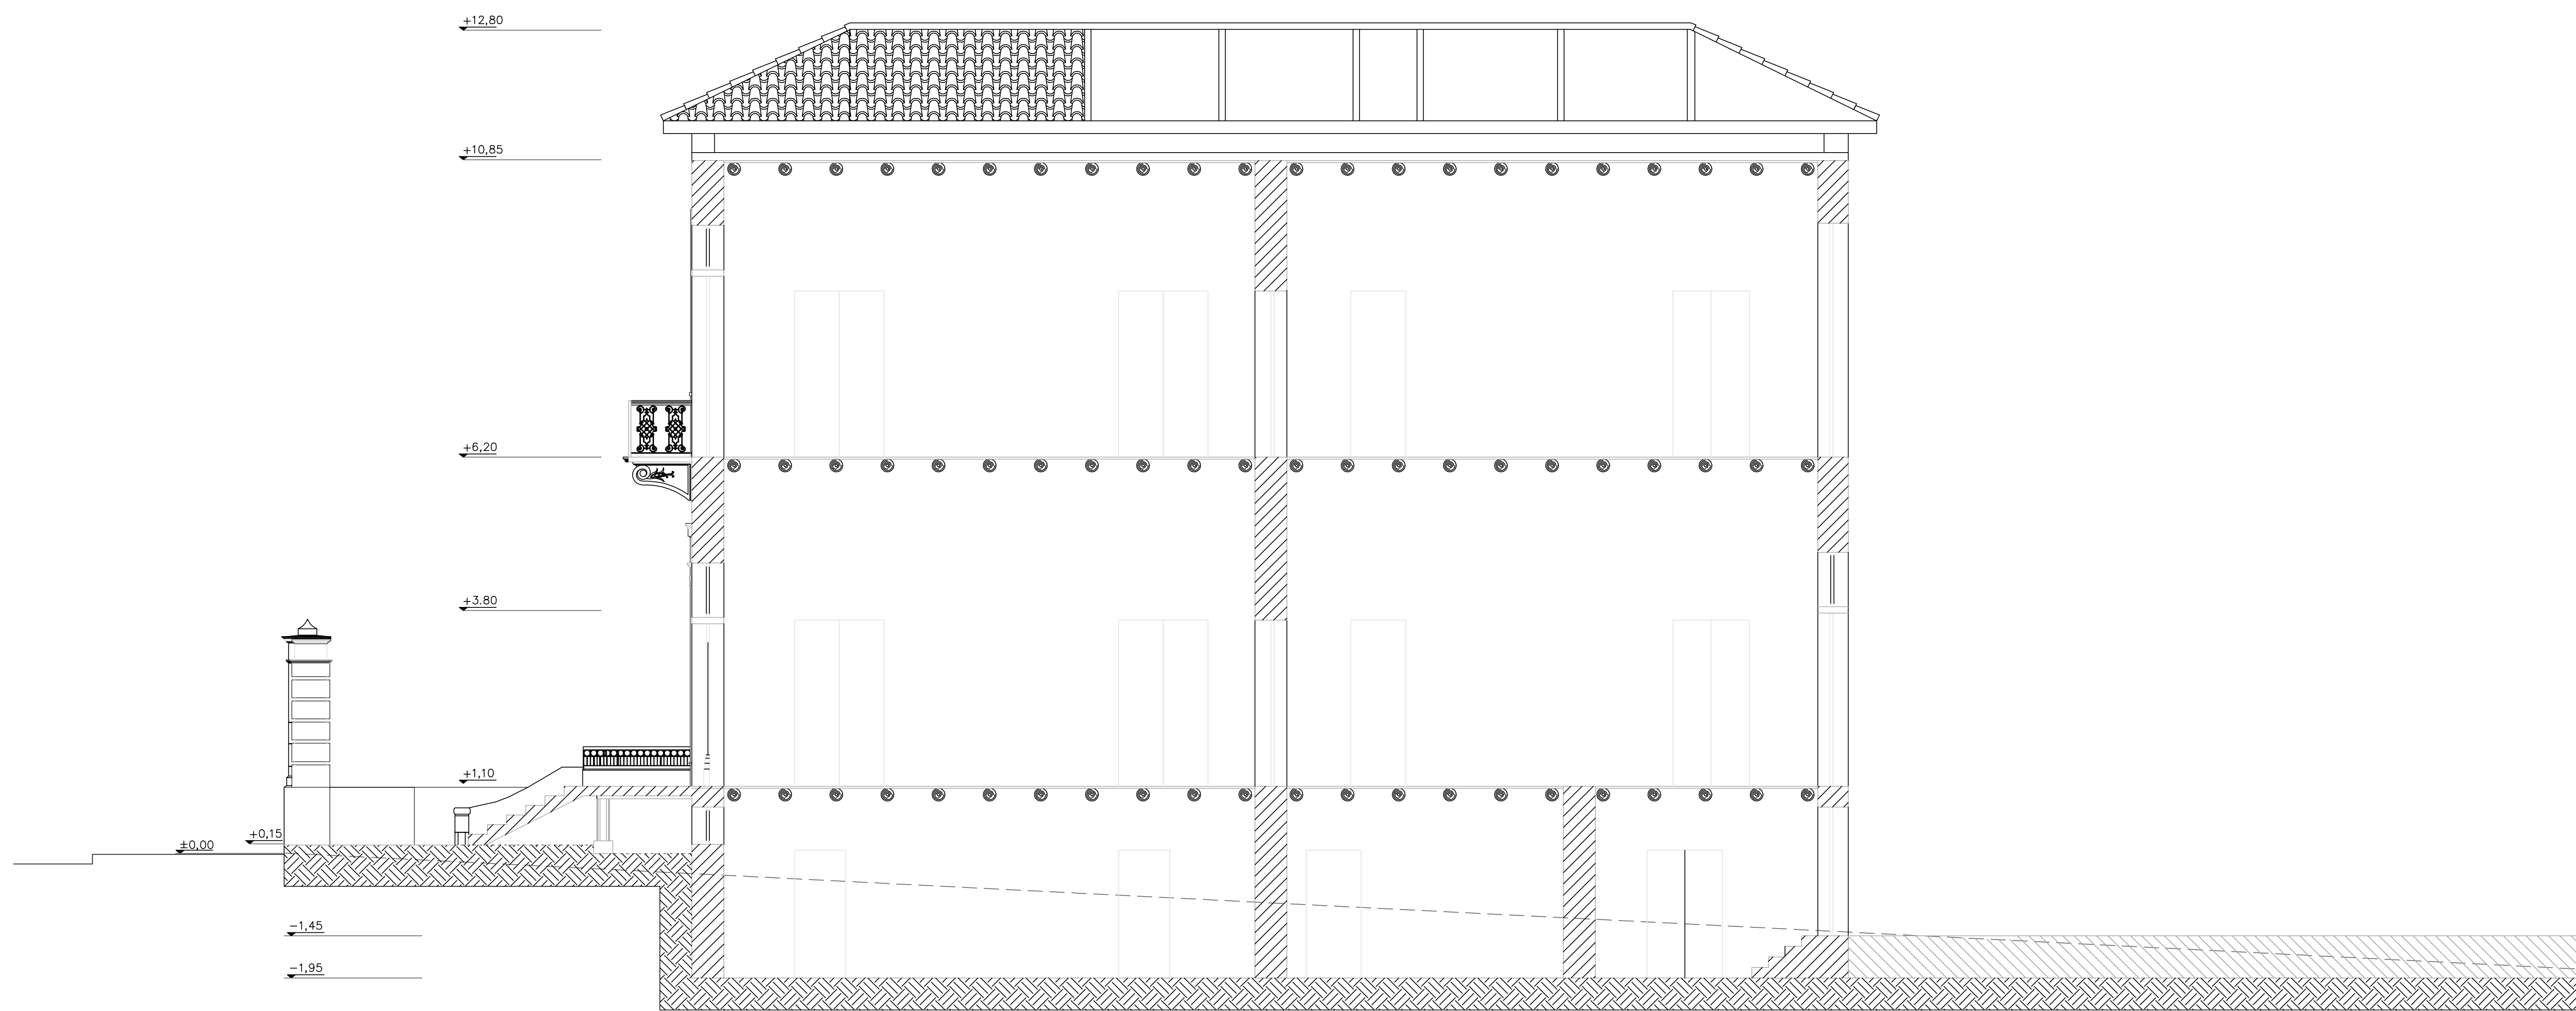

ΤΟΜΗ Β-Β'

		ΤΕΧΝΙΚΟ ΓΡΑΦΕΙΟ ΚΑΛΟΓΕΡΗΣ ΚΩΣΤΑΣ	
		ΚΤΙΡΙΟ ΕΡΓΟΥ ΜΠΕΡΝΙΤΣΑ ΜΑΡΙΑ ΠΑΤΛΑΚΗΣ ΑΡΙΣΤ.ΠΑΤΛΟΣ	ΑΡ. ΣΧΕΔΙΩΝ 11
ΕΡΓΟ ΥΠΑΡΧΟΥΣΑ ΚΑΤΑΣΤΑΣΗ		ΘΕΜΑ ΣΧΕΔΙΟΥ ΤΟΜΗ Β- Β'	
ΘΕΣΗ ΟΔΟΣ ΤΖΑΝΑΚΑΚΗ 86 ΧΑΝΙΑ		ΣΤΑΔΙΟ ΜΕΛΕΤΗΣ ΚΑΙΜΑΚΑ 1:50	ΚΑΤ.ΜΕΛΕΤΗΣ Α/Α ΣΧΕΔΙΟΥ
ΧΡΟΝΟΣ ΝΟΕΜΒΡΙΟΣ '05	ΕΙΔΟΣ ΜΕΛΕΤΗΣ ΑΡΧΙΤΕΚΤΟΝΙΚΑ	ΜΕΛΕΤΗΤΕΣ ΧΡΙΣΤΟΔΟΥΛΑΚΗΣ ΗΛΙΑΣ	
ΕΠΙΒΑΛΠΟΝΤΕΣ		ΕΠΙΒΑΛΠΟΝΤΕΣ	



TOMH A-A'

		ΤΕΧΝΙΚΟ ΓΡΑΦΕΙΟ ΚΑΛΟΓΕΡΗΣ ΚΩΣΤΑΣ	
		ΚΥΡΙΟΣ ΕΡΓΟΤ ΜΠΕΡΝΙΤΣΑ ΜΑΡΙΑ ΠΑΥΛΑΚΗΣ ΑΡΙΣΤ.ΠΑΥΛΟΣ	ΑΡ. ΣΧΕΔΙΩΝ 11
ΕΡΓΟ ΤΠΑΡΧΟΥΣΑ ΚΑΤΑΣΤΑΣΗ	ΘΕΜΑ ΣΧΕΔΙΟΥ ΤΟΜΗ Α-Α'		
ΘΕΣΗ ΟΔΟΣ ΤΖΑΝΑΚΑΚΗ 86 ΧΑΝΙΑ	ΣΤΑΔΙΟ ΜΕΛΕΤΗΣ ΚΛΙΜΑΚΑ 1:50	ΚΑΤ.ΜΕΛΕΤΗΣ Α/Α ΣΧΕΔΙΟΥ	
ΧΡΟΝΟΣ ΝΟΕΜΒΡΙΟΣ '05	ΕΙΔΟΣ ΜΕΛΕΤΗΣ ΑΡΧΙΤΕΚΤΟΝΙΚΑ		
ΜΕΛΕΤΗΤΕΣ ΧΡΙΣΤΟΔΟΥΛΑΚΗΣ ΗΛΙΑΣ	ΕΠΙΒΑΛΕΠΟΝΤΕΣ		