


ΔΥΤΙΚΗ ΟΨΗ - ΑΠΟΤΥΠΩΣΗ



ΑΝΑΤΟΛΙΚΗ ΟΨΗ - ΑΠΟΤΥΠΩΣΗ

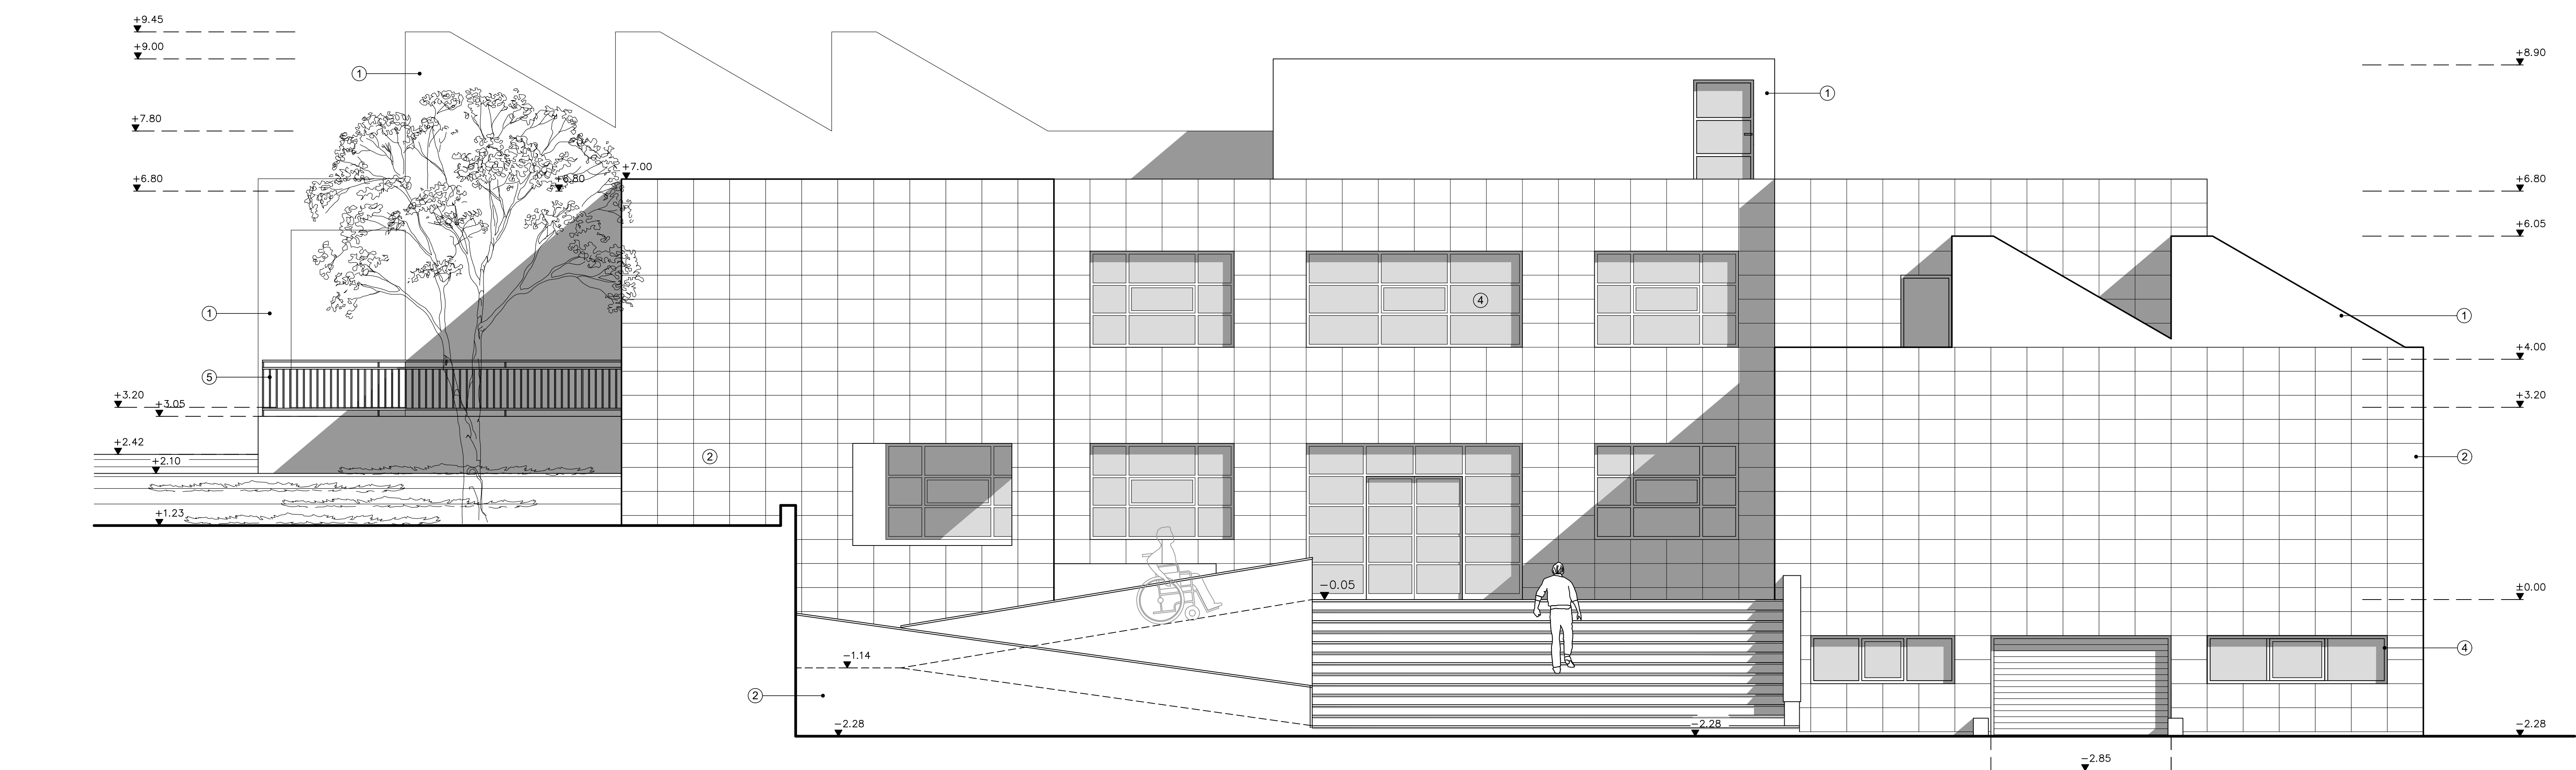

Υπόμνημα

οπλισμένο σκυρόδεμα

βιομηχανικό δάπεδο

ξύλινο δάπεδο (deck)

ταιμεντοκυβόλιθος

ψηφιδόπλακες

χλοοτάπητας

αργολιθοδομή

Τοίχια από οπλισμένο σκυρόδεμα

Τοίχος γυμροσανίδας

Δομικό πλέγμα

Υποστυλώματα

τύπος

πόδιά

άνοιγμα

πρέκι

τύπος

πόδιά

άνοιγμα

πρέκι

τύπος

πόδιά

άνοιγμα

πρέκι

καυτί προγραμματιστή άρδευσης

εκτοξευτήρας περιστρεφόμενος

ξύλινη ζαρντινέρα

Υπόμνημα χώρων υγιεινής ΑμεΑ

α = λεκάνη Α.με.Α.

β = νιπτήρας Α.με.Α.

γ = καθρέπτης

δ = πιεσαιοθήκη ή σύστημα για στέγνωμα χεριών

η = σπαστή χειρολαβή

ι = κατακόρυφη χειρολαβή με θέση μπαταρίας ντους και αστυονόθκη

κ = ανακλινόμενο κάθισμα

λ = σφώνι

μ = χαρτοθήκη

ν = κάλαθος

Υπόμνημα υλικών όψεων

1. Επιχρίσμα

2. Επένδυση με πλακίδια

3. Θερμοπροσοψη

4. Κουφώματα αλουμινίου

5. Κιγκλιδώματα σιδηρά

6. Κιγκλιδώματα ξύλινα

7. Κιγκλιδώματα ανοξείδωτου χάλυβα

ΔΗΜΟΣ ΧΑΝΙΩΝ

ΤΕΧΝΙΚΗ ΥΠΗΡΕΣΙΑ ΔΗΜΟΥ ΧΑΝΙΩΝ

ΔΗΜΟΣ ΧΑΝΙΩΝ

MUNICIPALITY OF CHANIA - CRETE

έργο :

ΠΙΘΑΡΙ Δ.Ε. ΑΚΡΩΤΗΡΙΟΥ

θέση:

ΑΠΟΤΥΠΩΣΗ

μελέτη:

ΟΨΕΙΣ ΑΝΑΤΟΛΙΚΗ ΚΑΙ ΔΥΤΙΚΗ

θέμα σχεδίου:

Σχεδίαση: Μπάμπης Μαργαρίτακης  
Σχεδιαστής CAD

κλίμακα

1/50

αριθμός σχεδίου

A-α.7

Χανιά Ιανουάριος 2021

οι μελετητές

ο προϊστάμενος τμήματος μελετών

θεωρήσεις

Ζωή Ευδου  
πολιτικός μηχ.

Π.Βακάλης  
πολιτικός μηχ.

ο διευθυντής

Ευάγγελος Πασιπουλαρίδης  
μηχανολόγος μηχ.

Σ.Τσιραντωνάκης  
πολιτικός μηχ.