


ΑΥΛΗ ΝΗΠΙΩΝ

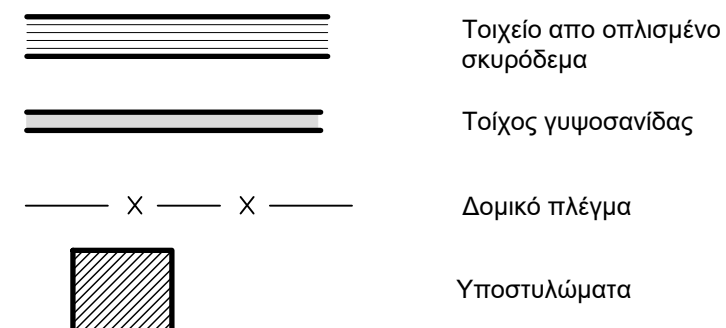

τύπος

άνοιγμα

ποδιά

πρέκι

Με Ν συμβολίζονται τα νευρικά κωλύματα

τύπος

άνοιγμα

ποδιά


πρέκι

τύπος

άνοιγμα

ποδιά


πρέκι

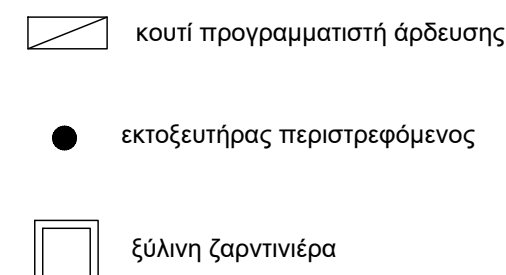


α = λέκάνη Α.με.Α.
β = νιπτήρας Α.με.Α.
γ = καθρέπτης
δ = πετσετοθήκη ή σύστημα
για στέγνωμα χεριών
η = σπαστή χειρολαβή
ι = κατακόρυφη χειρολαβή με
θέση μπαταρίας ντους και
ασπουνθήκη
κ = ανακλινόμενο κάθισμα
λ = σιφόνι
μ = χαρτοθήκη
ν = κάλαθος

Υπόμνημα υλικών όψεων

1. Επιχρίσμα
2. Επένδυση με πλακίδια
3. Θερμοπρόσοψη
4. Κουφώματα αλουμινίου
5. Κιγκλιδώματα σιδηρά
6. Κιγκλιδώματα ξύλινα
7. Κιγκλιδώματα ανοξείδωτου χάλυβα

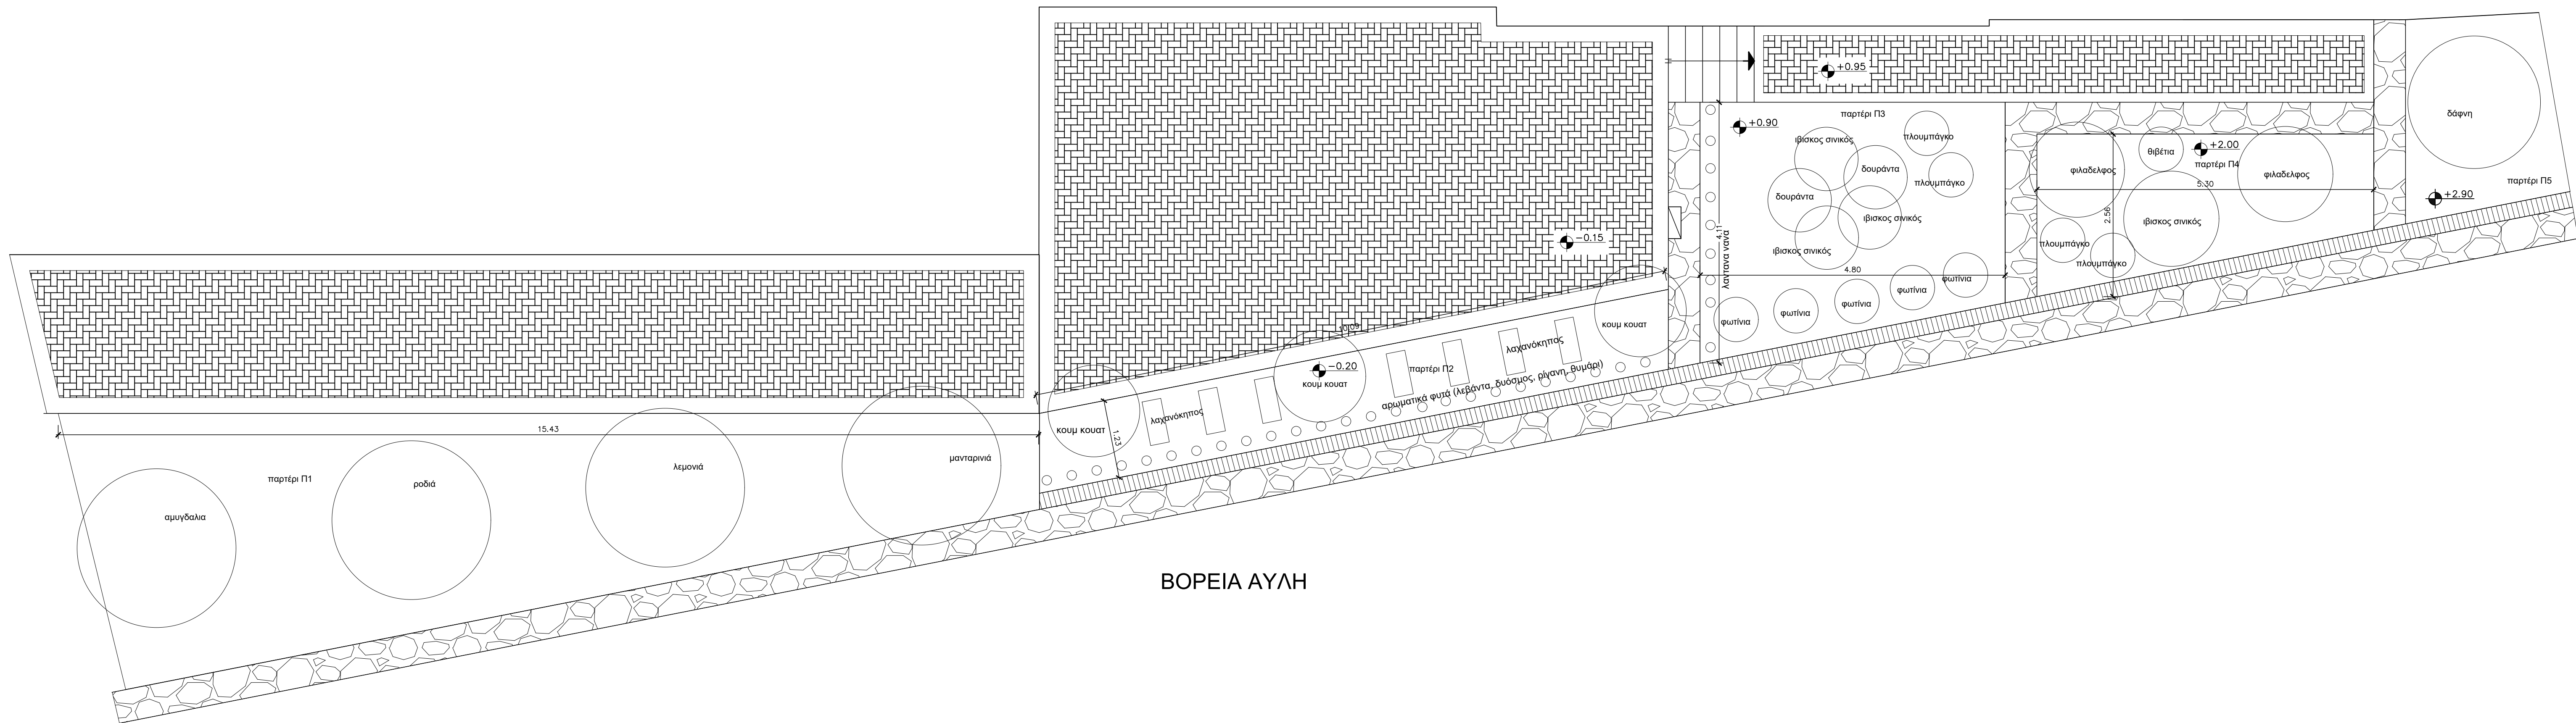

BOPEIA AYΛH

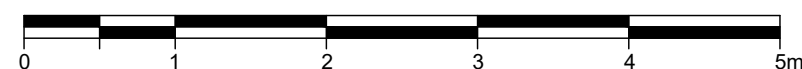

<div><div><div>ΔΗΜΟΣ</div><div>ΧΑΝΙΩΝ</div><div>MUNICIPALITY OF</div><div>CHANIA - CRETE</div></div><div><div>ΔΗΜΟΣ ΧΑΝΙΩΝ</div><div>ΤΕΧΝΙΚΗ ΥΠΗΡΕΣΙΑ ΔΗΜΟΥ ΧΑΝΙΩΝ</div></div></div>		
<div>ΔΙΑΡΡΥΘΜΙΣΗ ΠΡΩΗΝ ΔΗΜΑΡΧΕΙΟΥ</div> <div>ΑΚΡΩΤΗΡΙΟΥ</div>		

έργο :		
θέση:		
ΠΙΘΑΡΙ Δ.Ε. ΑΚΡΩΤΗΡΙΟΥ		
μελέτη:		
ΠΡΟΤΑΣΗ		
ΦΥΤΟΤΕΧΝΙΚΗ ΜΕΛΕΤΗ		
θέμα σχεδίου:		
Σχεδίαση:	Μπάμπης Μαργαρίτης Σχεδιαστής CAD	
κλίμακα	1/50	αριθμός σχεδίου
		Π-α.9
Χανιά Ιανουάριος 2021		
οι μελετητές · Ζωή Ευθου πολιτικός μηχ.	ο προϊστάμενος τμήματος μελετών Π.Βακάλης πολιτικός μηχ.	θεωρήσεις ο διευθυντής Σ.Τσιραντωνάκης πολιτικός μηχ.
Ευάγγελος Πασιπουλαρίδης μηχανολόγος μηχ.		
Μαρία Τσιραντωνάκη γεωπόνος		