


ΒΟΡΕΙΑ ΟΨΗ - ΠΡΟΤΑΣΗ

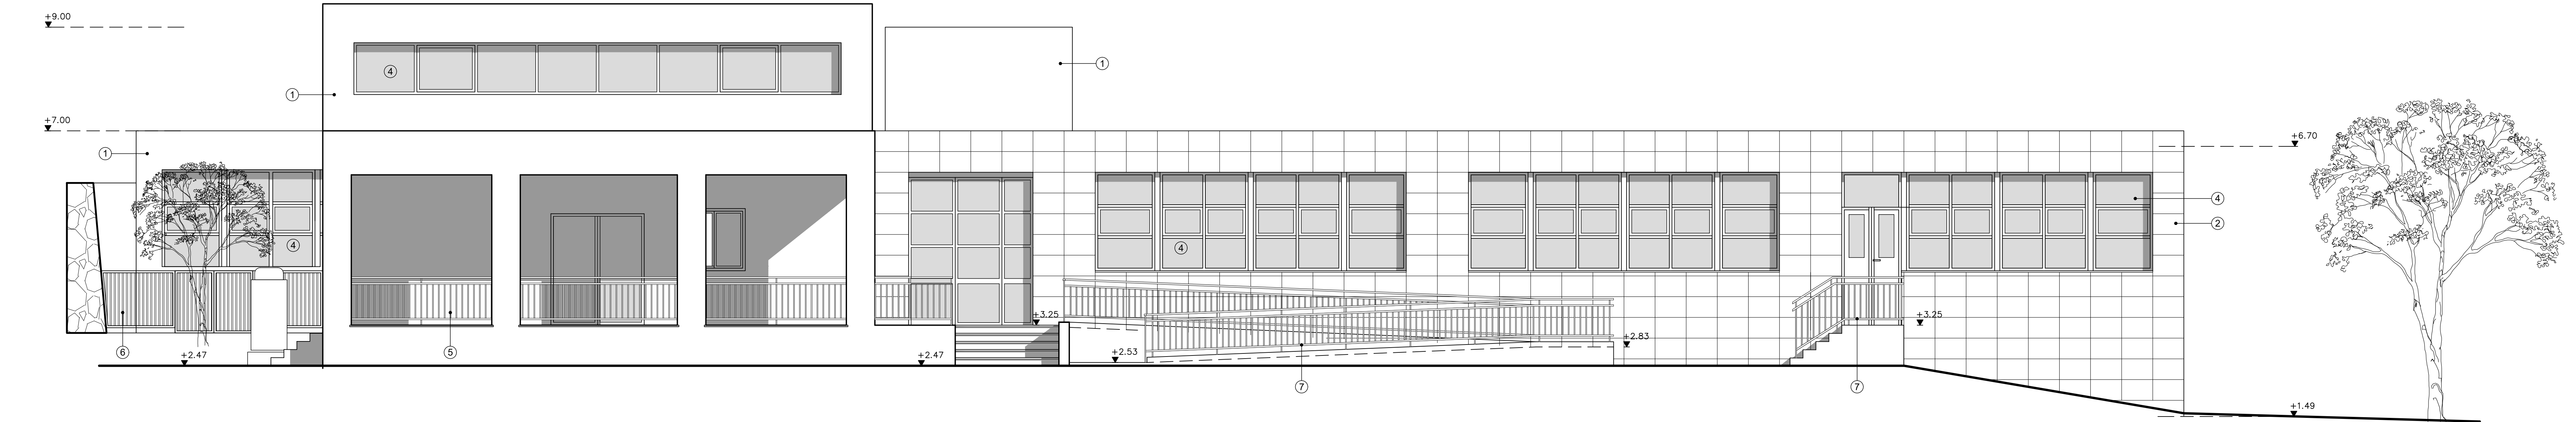

ΝΟΤΙΑ ΟΨΗ - ΠΡΟΤΑΣΗ

Υπόμνημα

οπλισμένο σκυρόδεμα

βιομηχανικό δάπεδο

ξύλινο δάπεδο (deck)

τσιμεντοκυβόλαθος

ψηφιδόπλακες

χλοοτάπητας

αργαλιθοδομή

Τοιχείο από οπλισμένο σκυρόδεμα

Τοίχος γυψοσανίδας

Δομικό πλέγμα

Υποστυλώματα

Με Ν συμβολίζονται τα νέα κουφώματα

α = λακάνη Α.με.Α.

β = νιπτήρας Α.με.Α.

γ = καθρέπτης

δ = πετατοθήκη ή σύστημα για στήλνυμα χεριών

η = σπαστή χειρολαβή

ι = κατακόρυφη χειρολαβή με θέση μπταρίας ντους και σαστουαθήκη

κ = ανακλινόμενο κάθισμα

λ = σφρώνι

μ = χαρτοθήκη

ν = κάλαθος

Υπόμνημα υλικών όψεων

1. Επίχρσμο

2. Επίνδυση με πλακίδια

3. Θερμοπρόσωση

4. Κουφώματα αλουμινίου

5. Κιγκλιδώματα σιδηρά

6. Κιγκλιδώματα ξύλινα

7. Κιγκλιδώματα ανοξείδωτου χάλυβα

ΔΗΜΟΣ ΧΑΝΙΩΝ

ΤΕΧΝΙΚΗ ΥΠΗΡΕΣΙΑ ΔΗΜΟΥ ΧΑΝΙΩΝ

ΔΗΜΟΣ

ΧΑΝΙΩΝ

ΚΟΙΝΟΤΗΤΑ ΤΩΝ

ΧΑΝΙΩΝ

ΔΙΑΡΡΥΘΜΙΣΗ ΠΡΩΗΝ ΔΗΜΑΡΧΕΙΟΥ

ΑΚΡΩΤΗΡΙΟΥ

έργο :

ΠΙΘΑΡΙ Δ.Ε. ΑΚΡΩΤΗΡΙΟΥ

θέση:

ΠΡΟΤΑΣΗ

μελέτη:

ΟΨΕΙΣ ΒΟΡΕΙΑ & ΝΟΤΙΑ

θέμα σχεδίου:

Σχεδίαση: Μπάμπης Μαργαρίτακης  
Σχεδίασης CAD

κλίμακα

1/50

αριθμός σχεδίου

Π-α.6

Χανιά, Ιανουάριος 2021

οι μελετητές

ο προϊστάμενος τμήματος μελετών

θεωρήσεις

Ζωή Ευόδου  
πολιτικός μ.π.χ.

Π.Βακάλης  
πολιτικός μ.π.χ.

ο διευθυντής

Ευάγγελος Πασσιπουλαρίδης  
μηχανολόγος μ.π.χ.

Σ.Τσιραντωνάκης  
πολιτικός μ.π.χ.

Μαρία Τσιραντωνάκη  
γεωπόνος