


5000-39282/1

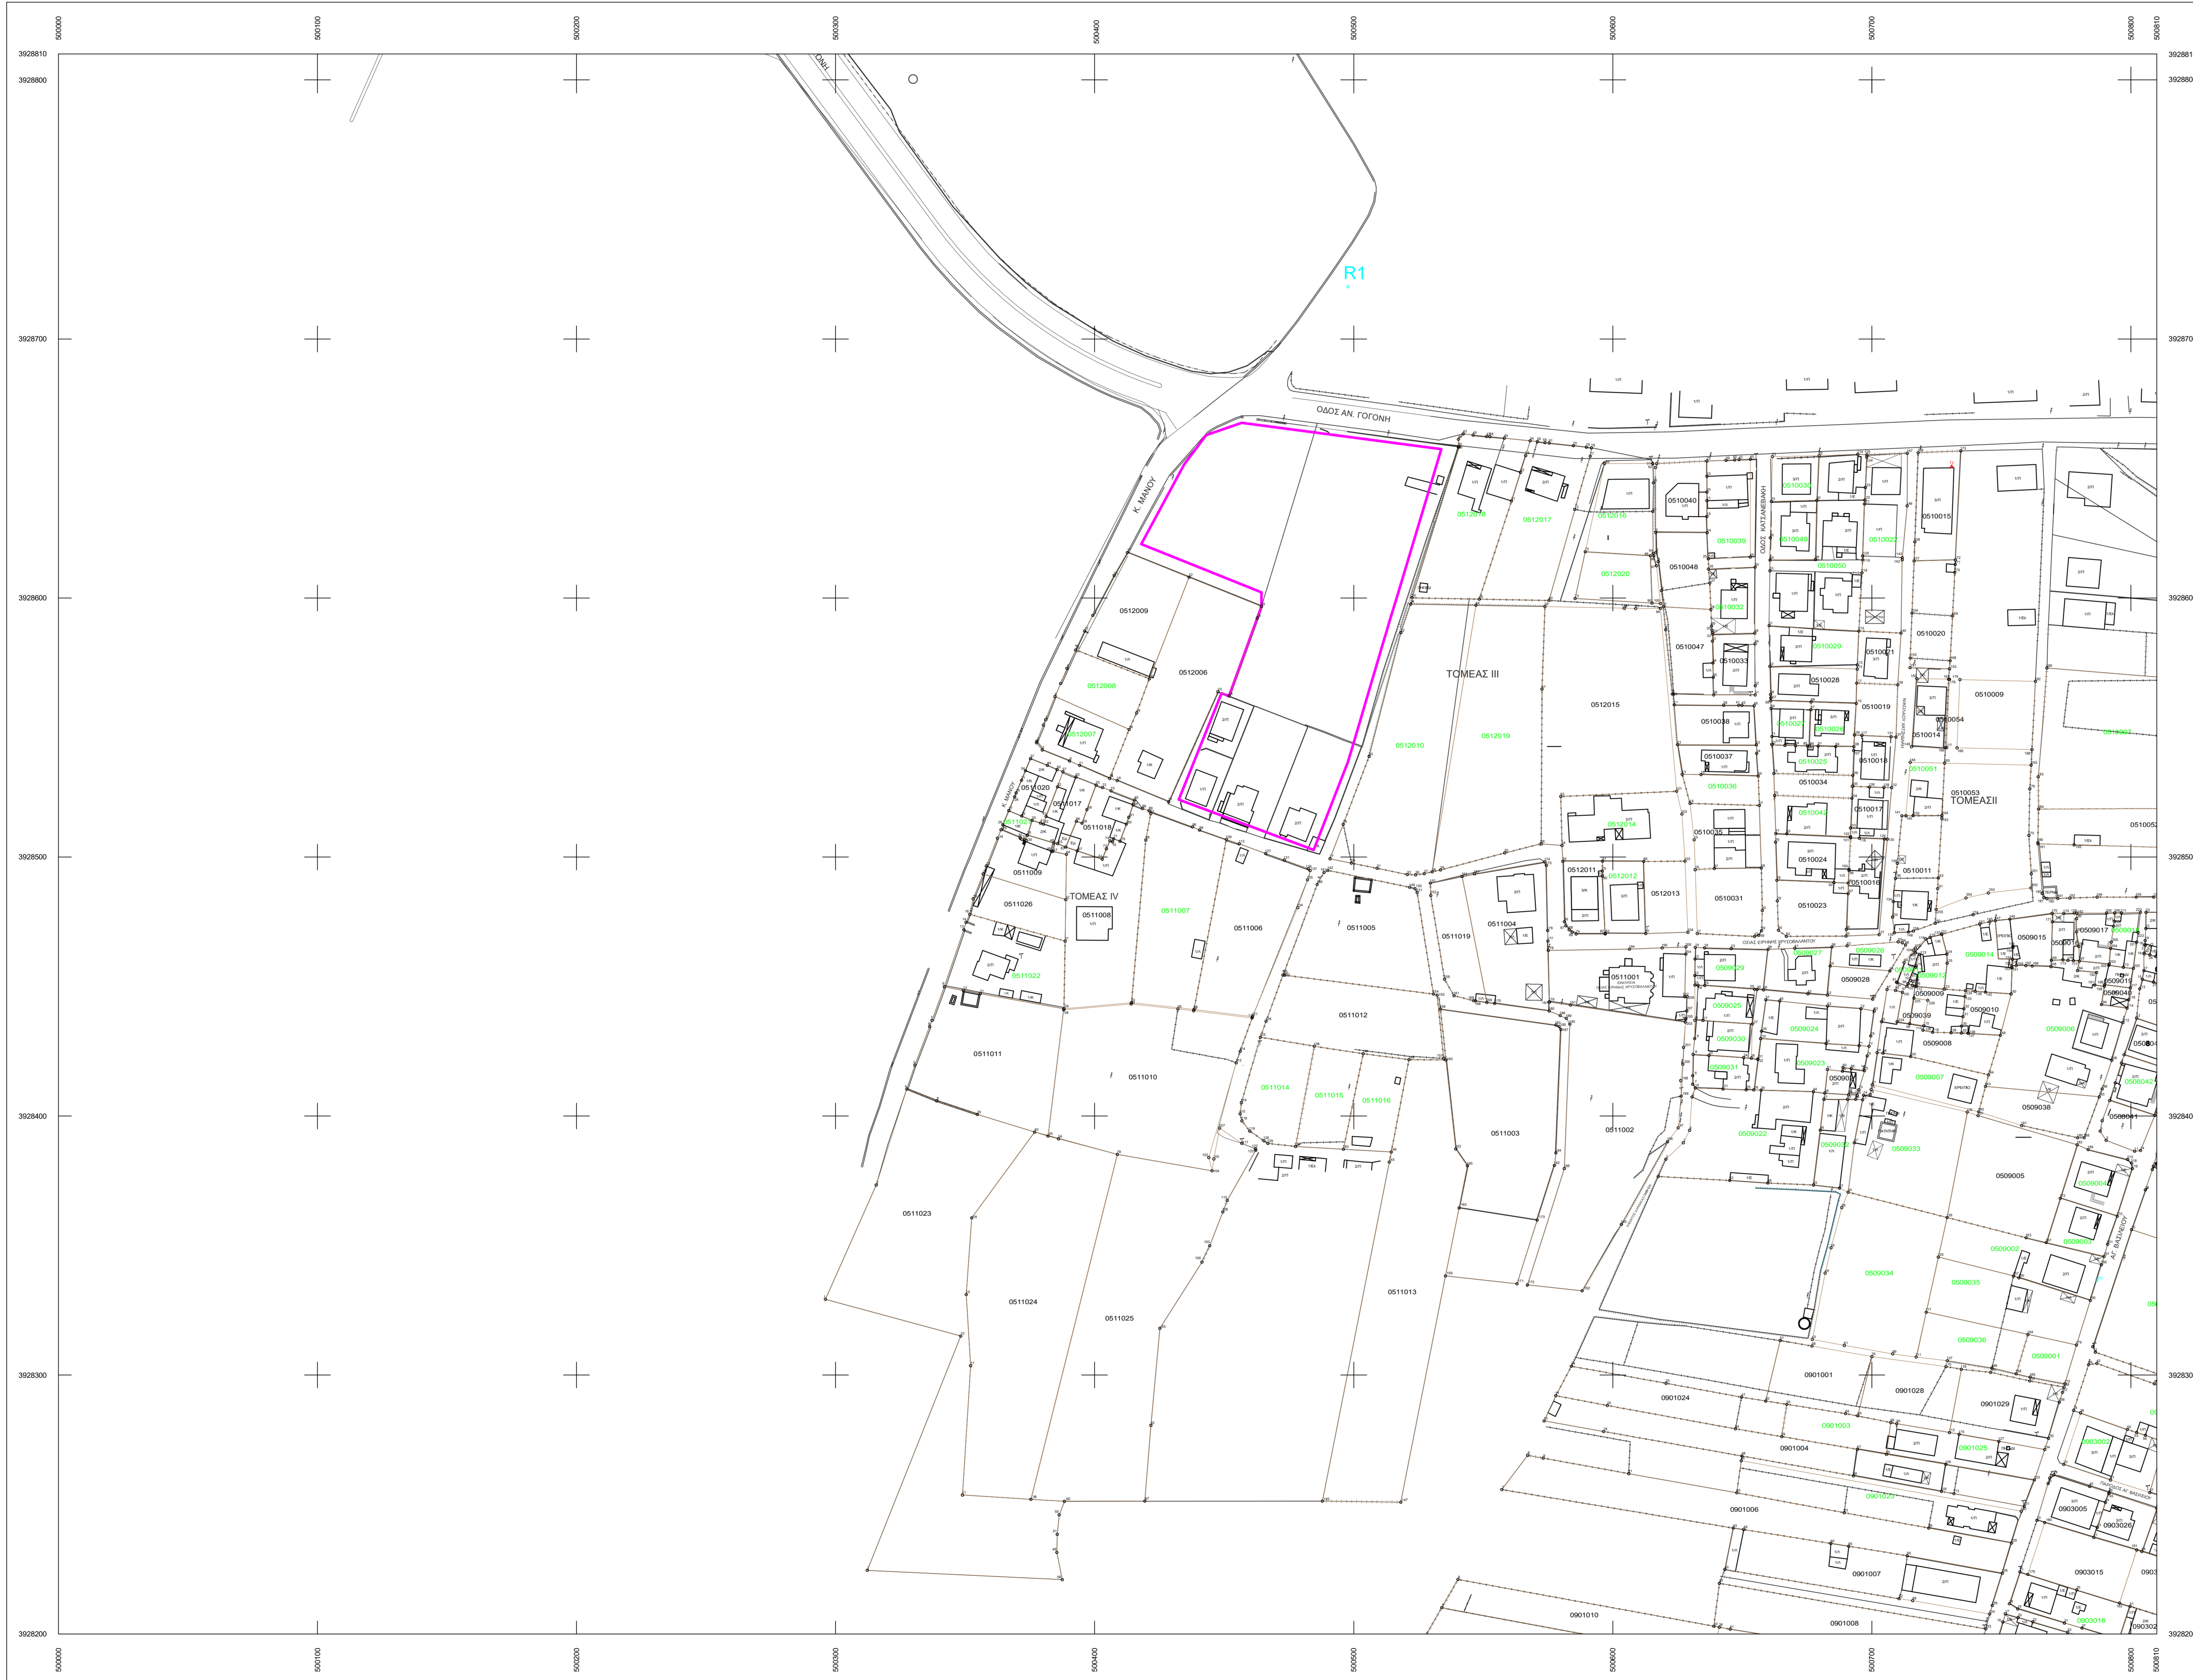

ΕΛΛΗΝΙΚΗ ΔΗΜΟΚΡΑΤΙΑ  
ΝΟΜΟΣ ΧΑΝΙΩΝ  
ΔΗΜΟΣ ΧΑΝΙΩΝ

ΥΠΟΜΗΜΑ

- ▲ Τριγωνομετρικό
  - ▲ Τριγωνομετρικό GPS
  - ⊙ Κορυφή πολυγωνομετρίας
  - Χωροστάθμηση οροπέδιο
  - 1:50 Κόκκινη οριοθήκη καμπίλας
  - Δακτυλοσκόπηση οριοθήκη καμπίλας
  - Κτίριο
  - Υπόστεγο
  - Κτίριο υπό κατασκευή
  - Έργο
  - Στάθμος ΔΕΗ
  - Στάθμος ΟΤΕ
  - Στάθμος Φωτισμού
  - Άλλος ορόσημο από δένδρο ή θόλο
  - Μονοπάτι
  - Στρατόδρομο
  - Σταθμομετρητήριο
  - Κλιμακία
  - Όριο οροπέδου διακρίσιμα
  - Όριο μεσογειακών πεδίων εφαρμογής
  - Αλλαγή ορόσημο γης
  - Δρόμος
  - Αγροτικός δρόμος
  - Τεχνητό πηγάδι
  - Φυλάκι πηγάδι
  - Αντλία
  - Όριο υπεραψιδίου
  - Όριο θύλου ή κανάλιου
  - Όριο νερού
  - Όριο παράφραξης
  - Όριο κρήνης
  - Εφαρμογή θύλων υπερασπίσεως στο δασικό Σχίσμα 1929
- 0500212 κωδικός αριθμός κτηματογράφησης οροπέδου διακρίσιμα για την οποία έχει υποβληθεί δήλωση  
0500211 κωδικός αριθμός κτηματογράφησης οροπέδου διακρίσιμα για την οποία δεν έχει υποβληθεί δήλωση

ΕΛΛΗΝΙΚΗ ΔΗΜΟΚΡΑΤΙΑ  
ΠΕΡΙΦΕΡΕΙΑ ΚΡΗΤΗΣ  
ΔΗΜΟΣ ΧΑΝΙΩΝ  
ΔΙΕΥΘΥΝΣΗ ΥΠΗΡΕΣΙΑΣ ΔΟΜΗΣΗΣ

ΜΕΛΕΤΗ ΠΡΑΞΗΣ ΕΦΑΡΜΟΓΗΣ ΠΑΣΑΚΑΚΙ - ΧΑΡΑΚΙΑΣ ΚΑΙ ΤΜΗΜΑ ΠΑΧΙΑΝΩΝ 2<sup>ο</sup> ΤΩΝ ΠΟΛΕΟΔΟΜΙΚΩΝ ΕΝΟΤΗΤΩΝ ΕΛ.ΒΕΝΙΖΕΛΟΥ ΚΑΙ ΘΕΡΣΙΟΥ ΤΟΥ ΔΗΜΟΥ ΧΑΝΙΩΝ.

<p>ΔΙΑΝΟΜΗ ΠΙΝΑΚΙΔΙΩΝ</p>	<p>ΚΛΙΜΑΚΑ <b>1:1000</b></p> <p>ΜΕΘΟΔΟΣ ΣΥΝΤΑΞΗΣ: ΕΠΙΡΕΙΑ</p> <p>Προβλεπόμενα σύστημα EGSA-87</p>
---------------------------	---

ΚΤΗΜΑΤΟΓΡΑΦΗΣΗ


ΤΟΠΟΓΡΑΦΙΚΟ ΔΙΑΓΡΑΜΜΑ

ΑΝΑΔΟΧΟΣ	ΧΩΡΟΤΕΧΝΙΚΗ Α.Ε. ΜΕΛΕΤΕΣ - ΕΦΑΡΜΟΓΕΣ ΤΕΧΝΙΚΩΝ ΕΡΓΩΝ	ΑΡ. ΣΧΕΔΙΟΥ 5000-39282/1
	ΓΙΑΡΑΚΟΠΟΛΙΤΑΝΩΝ ΓΙΩΡΓΟΣ Σταυρούλας Μαρωνίδας	ΗΜΕΡΟΜΗΝΙΑ ΙΟΥΛΙΟΣ 2024

ΥΠΗΡΕΣΙΑ ΔΟΜΗΣΗΣ ΔΗΜΟΥ ΧΑΝΙΩΝ	Η ΕΠΙΒΕΒΩΣΗ ΑΝ Η ΠΡΟΣΤΑΣΙΑ ΤΩΝ ΠΟΛΕΟΔΟΜΙΚΩΝ ΕΒΑΡΧΩΣΤΩΝ	ΑΚΕΣ ΤΟΠΟΓΡΑΦΙΚΩΝ ΚΑΡΤΩΝ ΠΛΑΝΗΣ ΜΕΛΕΤΗΣ
	Ο ΑΝΑΤΟΡΙΣΤΗΣ ΔΙΕΥΘΥΝΤΗΣ Υ.Δ.Ο.Μ.	ΠΡΟΤΥΠΩΣΕΩΣ ΠΛΑΝΗΣ ΜΕΛΕΤΗΣ

ΝΟΜΟΣ  
ΧΑΝΙΩΝ(50)

ΔΗΜΟΣ ΧΑΝΙΩΝ  
Δ.Δ. ΧΑΝΙΩΝ (089 & 110)

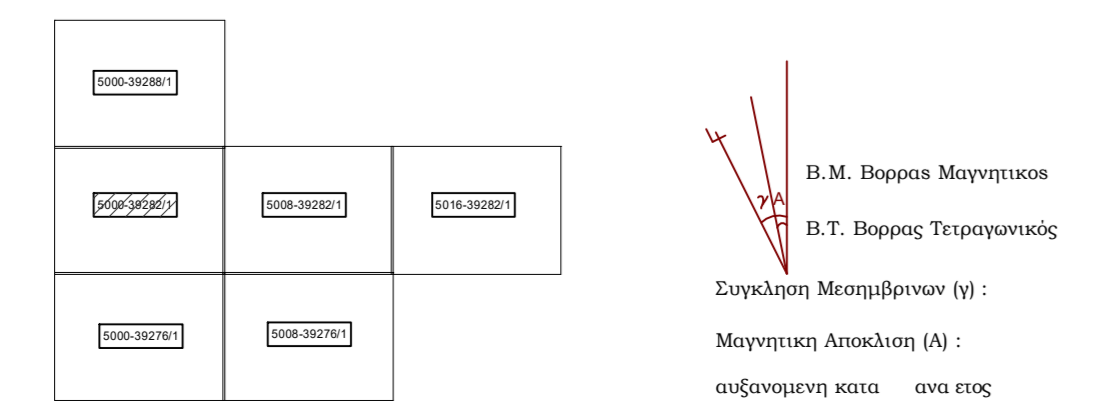

Ε.Γ.Σ.Α. '87 (Ελληνικό Γεωδαιτικό Σύστημα Αναφοράς)  
Ελλειψοειδές GRS 80 a=6378137 f=1/298.2572236  
Εγκάρσια Μερκατορική Προβολή  
Κεντρικός Μεσημβρινός λo=24° κο=0,9996  
Στον Κεντρικό Μεσημβρινό αναφοράς το Χ=500000  
Γεωγραφικό πλάτος αναφοράς 00° 00' 00''  
Ο Γεωγραφικός Κωδικός Αριθμός (Γ.Κ.Α.) αντιστοιχεί  
στο σημείο αναφοράς του αριθμίου του οικοπέδου

Μέτρο γραμμικής παραμόρφωσης (κ)  
στο κέντρο φύλλου : 0,999600